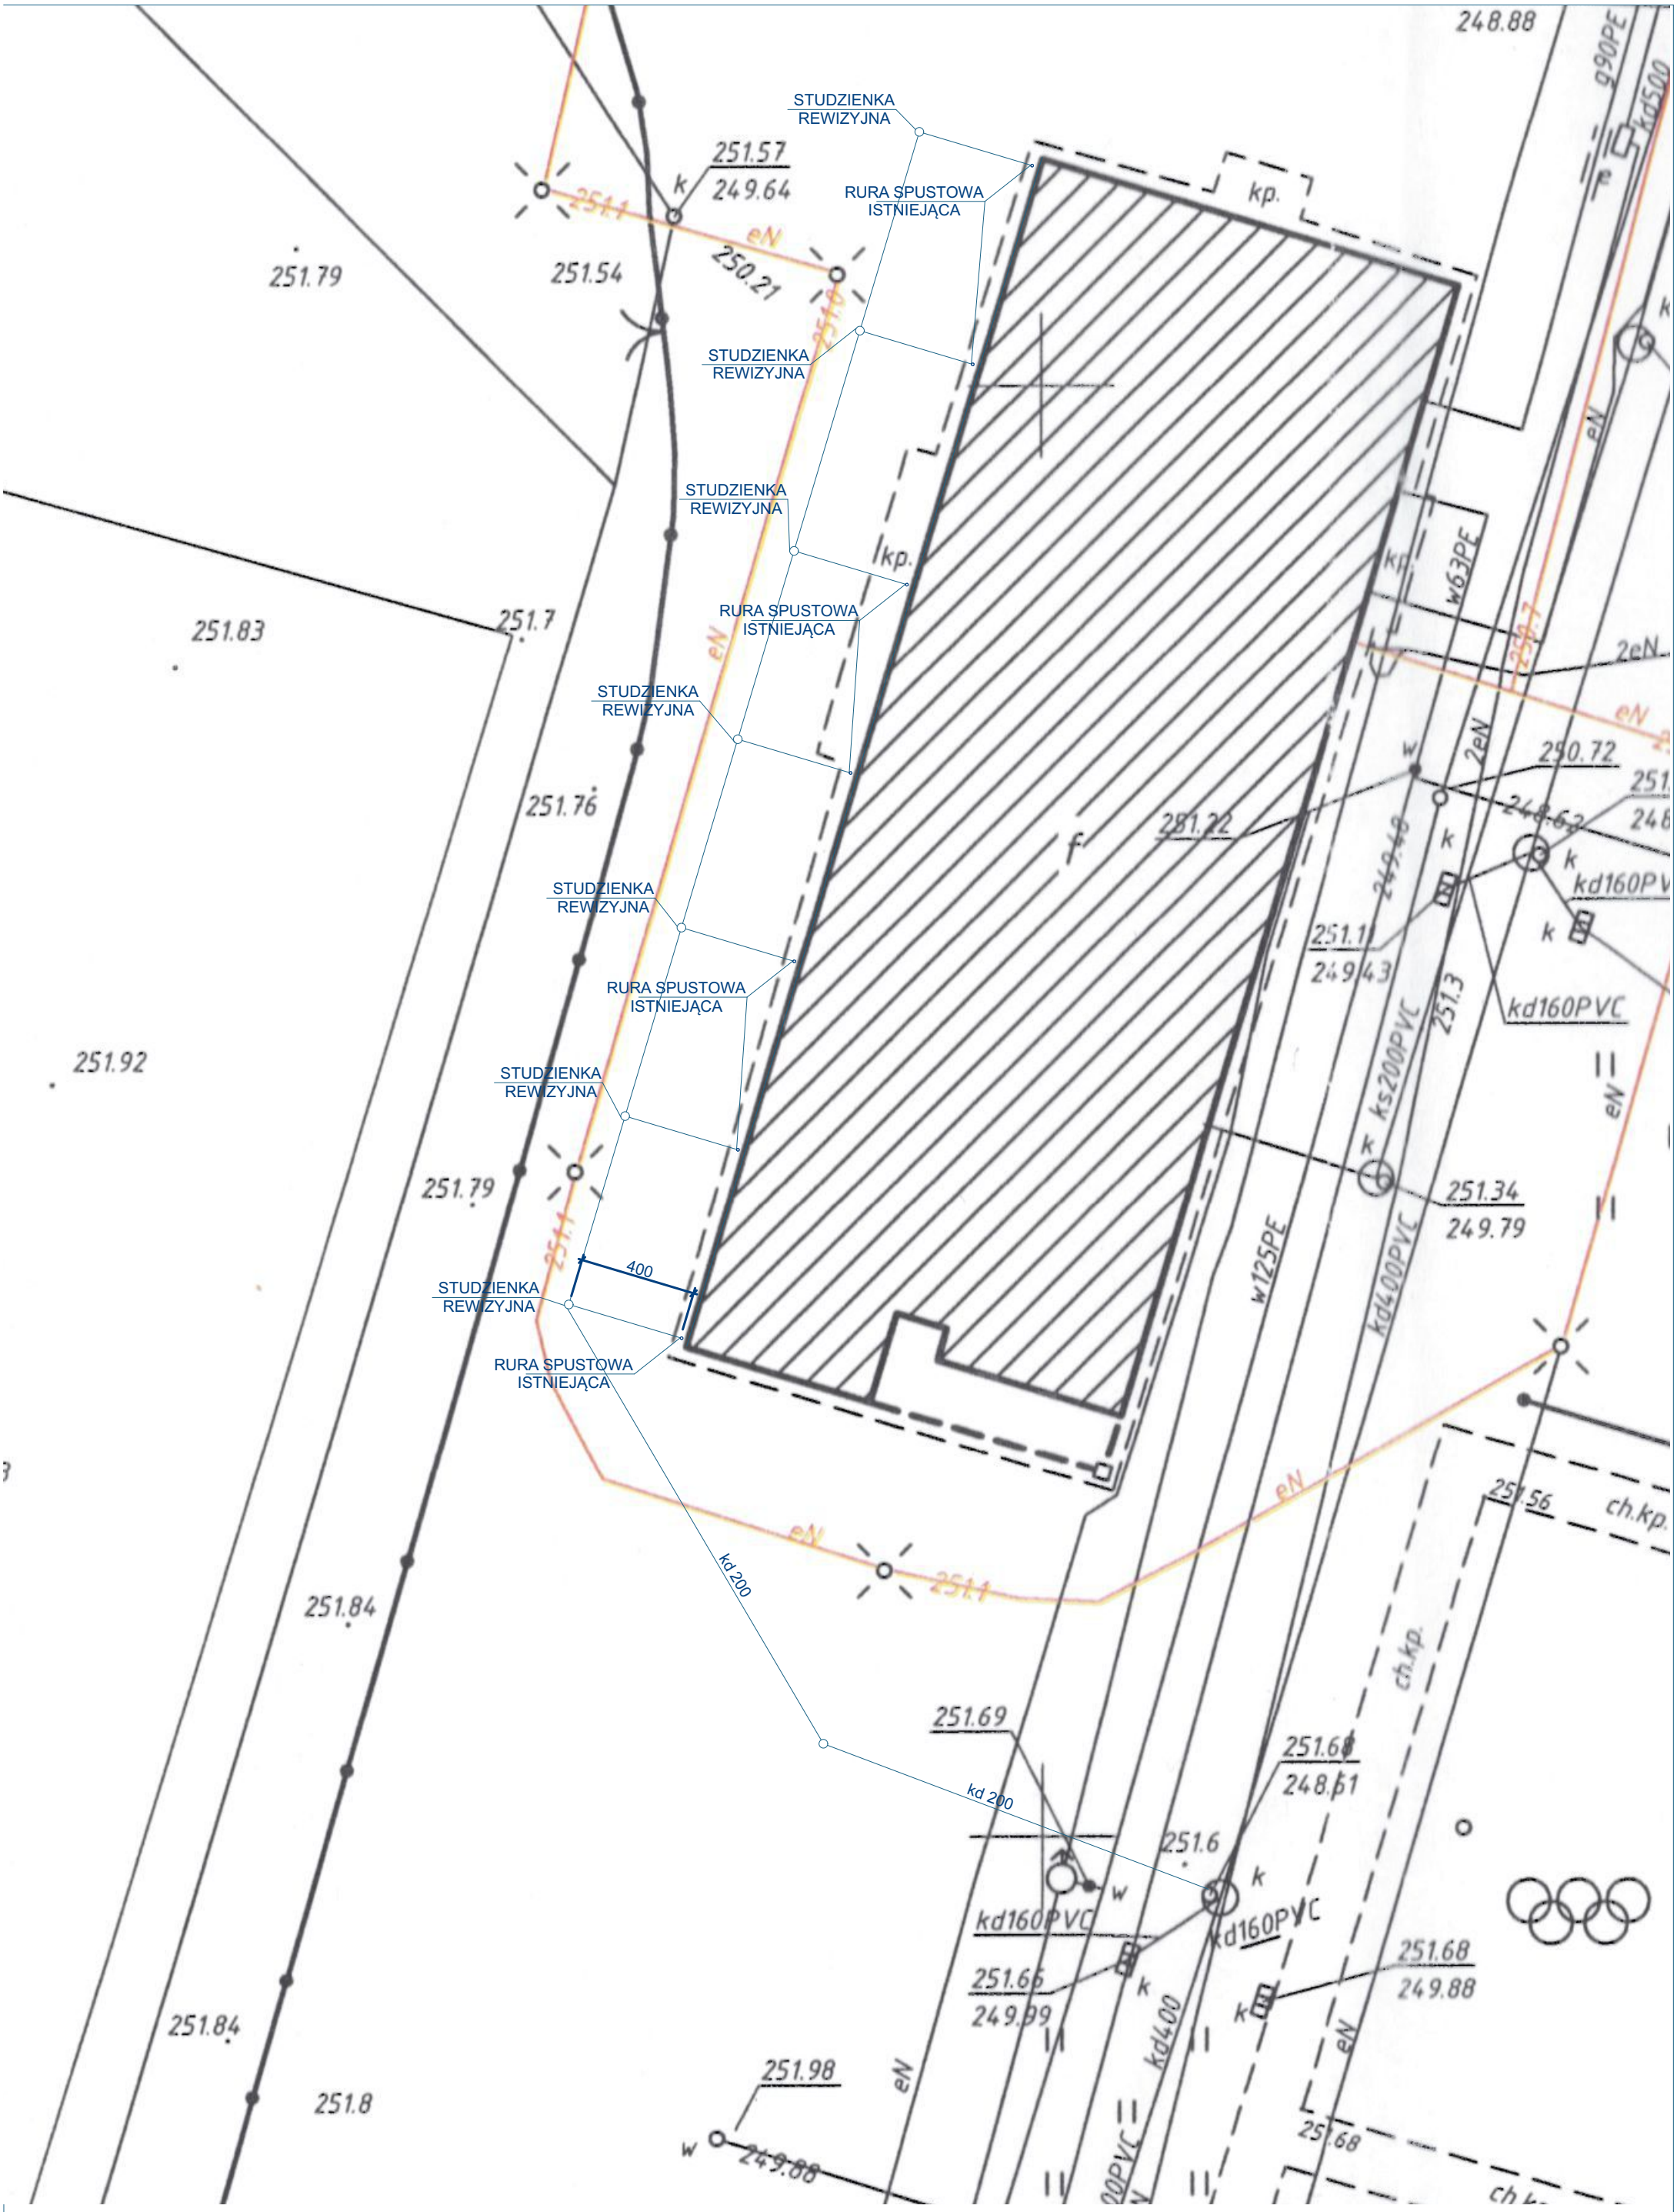

BUDYNEK ZAPLECZA
ZAGOSPODAROWANIE 1:200