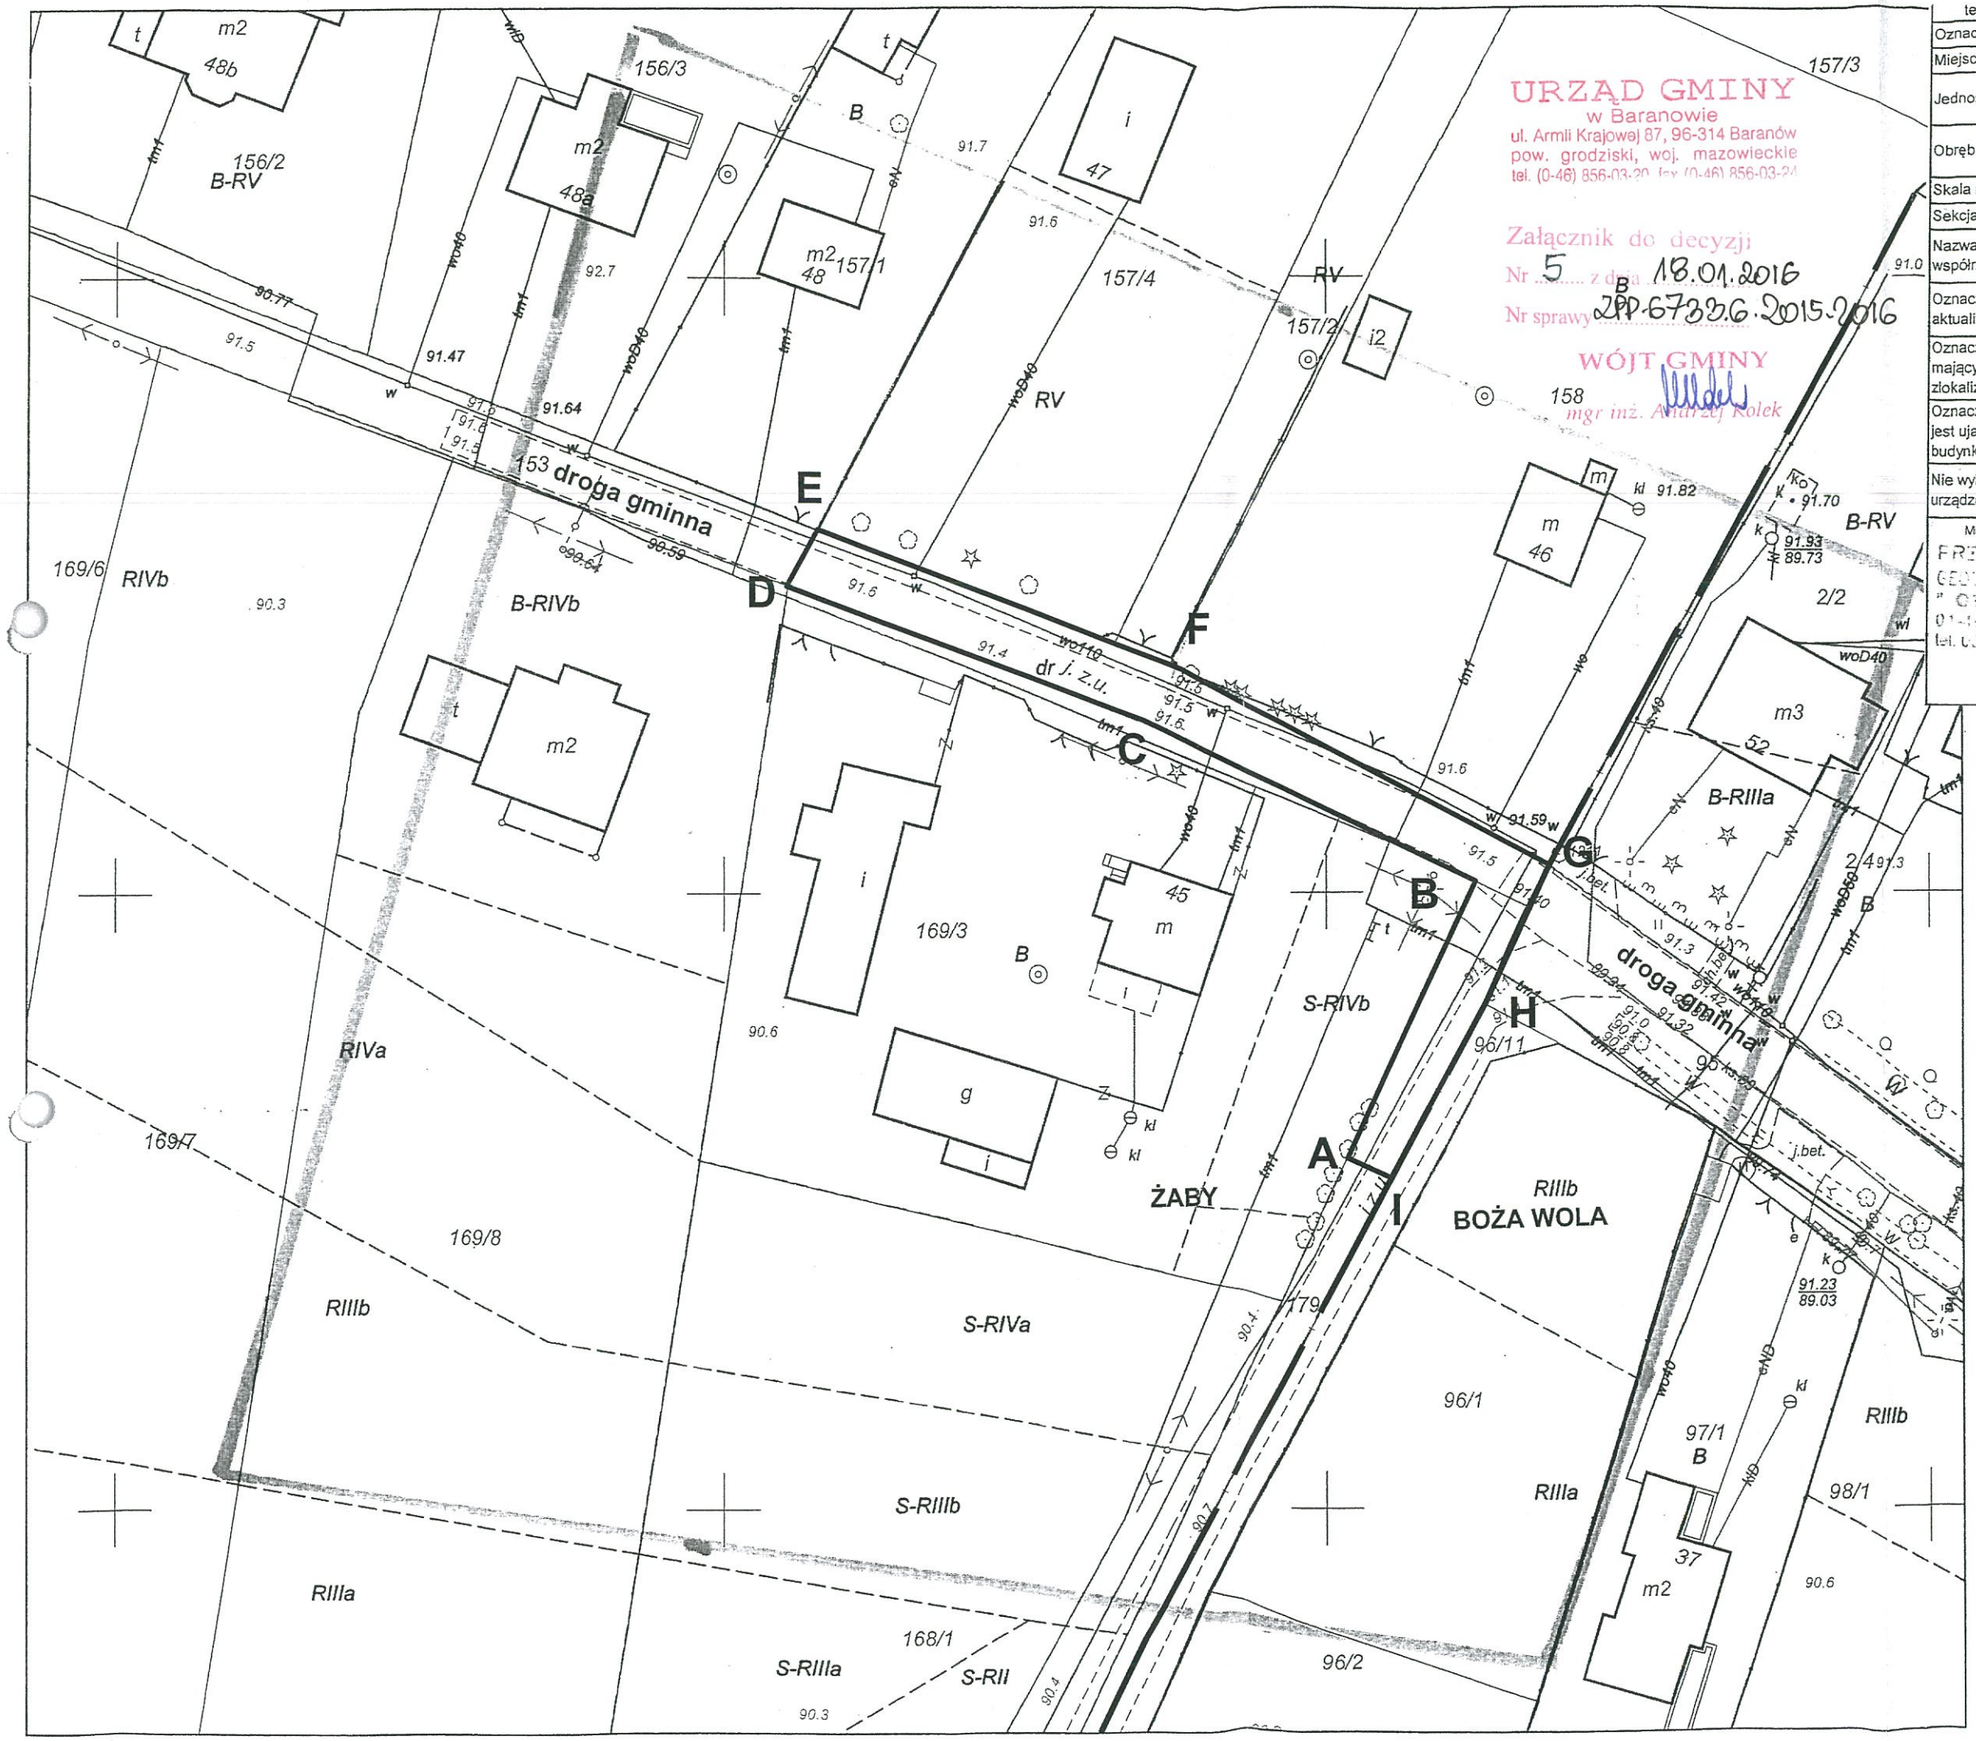

terenu położonego		Boża Wola ul. Parkowa, Stokrotek, Ogrodowa
Oznaczenie kancelaryjne pracy geodezyjnej		PODGIK.6640.1037.20
Miejscowość		Boża Wola
Jednostka ewidencyjna	identyfikator	140503_2
	nazwa	Baranów
Obręb ewidencyjny	identyfikator	140503_2.0003
	nazwa	0003 Boża Wola
Skala mapy		1:500
Sekcja mapy		m.numeryczna
Nazwa układu współrzędnych	prostokątnych płaskich	PL-2000
	wysokości	Kronsztadt '86
Oznaczenie granic obszaru, który był przedmiotem aktualizacji		
Oznaczenie i informacje o służebnościach gruntowych mających wpływ na zagospodarowanie gruntów, zlokalizowanych w granicach projektowanej inwestycji		wykonano bez ustalenia obciążeń
Oznaczenie i symbol konturu użytku gruntowego, który nie jest ujawniony w bazie danych ewidencji gruntów i budynków		brak

Nie wyklucza się istnienia w terenie innych nie wykazanych na niniejszej mapie urządzeń podziemnych, które nie były zgłoszone do inwentaryzacji

Mapa niniejsza może służyć do opracowania projektu technicznego i uzgodnienia w ZUD

FRIEDSBERGER STYCZEŃ GEODEZYJNO-KARTOGRAFICZNY "GEOMETR" [illegible] tel. [illegible]

mgr inż. PAWEŁ DUSZAK
geodeta uprawniony, upr. nr 13456
01-494 Warszawa, ul. [illegible]

Nazwa/imię i nazwisko wykonawcy oraz data i podpis osoby reprezentującej wykonawcę

2014-09-18

Imię i nazwisko, nr uprawnień oraz data i podpis geodety uprawnionego który opracował mapę

URZĄD GMINY
w Baranowie
ul. Armii Krajowej 87, 96-314 Baranów
pow. grodziski, woj. mazowieckie
tel. (0-46) 856-03-20, fax (0-46) 856-03-24

Załącznik do decyzji
Nr 5 z dnia 18.01.2016
Nr sprawy ZPP.6733.6.2015.2016

WÓJT GMINY
mgr inż. Andrzej Kolek

STAROSTA GRODZISKI
Powiatowy Ośrodek Dokumentacji Geodezyjnej i Kartograficznej w Grodzisku Mazowieckim

Poświadcza się, że niniejszy dokument został opracowany w wyniku prac geodezyjnych i kartograficznych, których rezultaty zawiera operat techniczny wpisany do ewidencji materiałów państwowego zasobu geodezyjnego i kartograf. Identyfikator ewidencyjny materiału zasobu operatu technicznego: P.1405.201...4.3750

Data wpisania operatu technicznego do ewidencji materiałów zasobu 29 WRZ. 2014

Osoba reprezentująca organ: .....
(imię, nazwisko i podpis)

z up. Starosty
Szymon Patalski
Inspektor kontroli dokumentacji geodezyjnej i kartograficznej

ZAŁĄCZNIK GRAFICZNY NR 1
DO DECYZJI NR .....
O USTALENIU LOKALIZACJI
INWESTYCJI CELU PUBLICZNEGO

OZNACZENIA:

	linie rozgraniczające teren inwestycji - granice obszaru objętego niniejszą decyzją określone literami ABCD...A

mgr inż. arch. Ewa [illegible]
upr. bud. nr 100/87 [illegible]
96-300 Żyrardów, ul. [illegible]
tel. 90[illegible]