


RZUT PODDASZA
skala 1:50

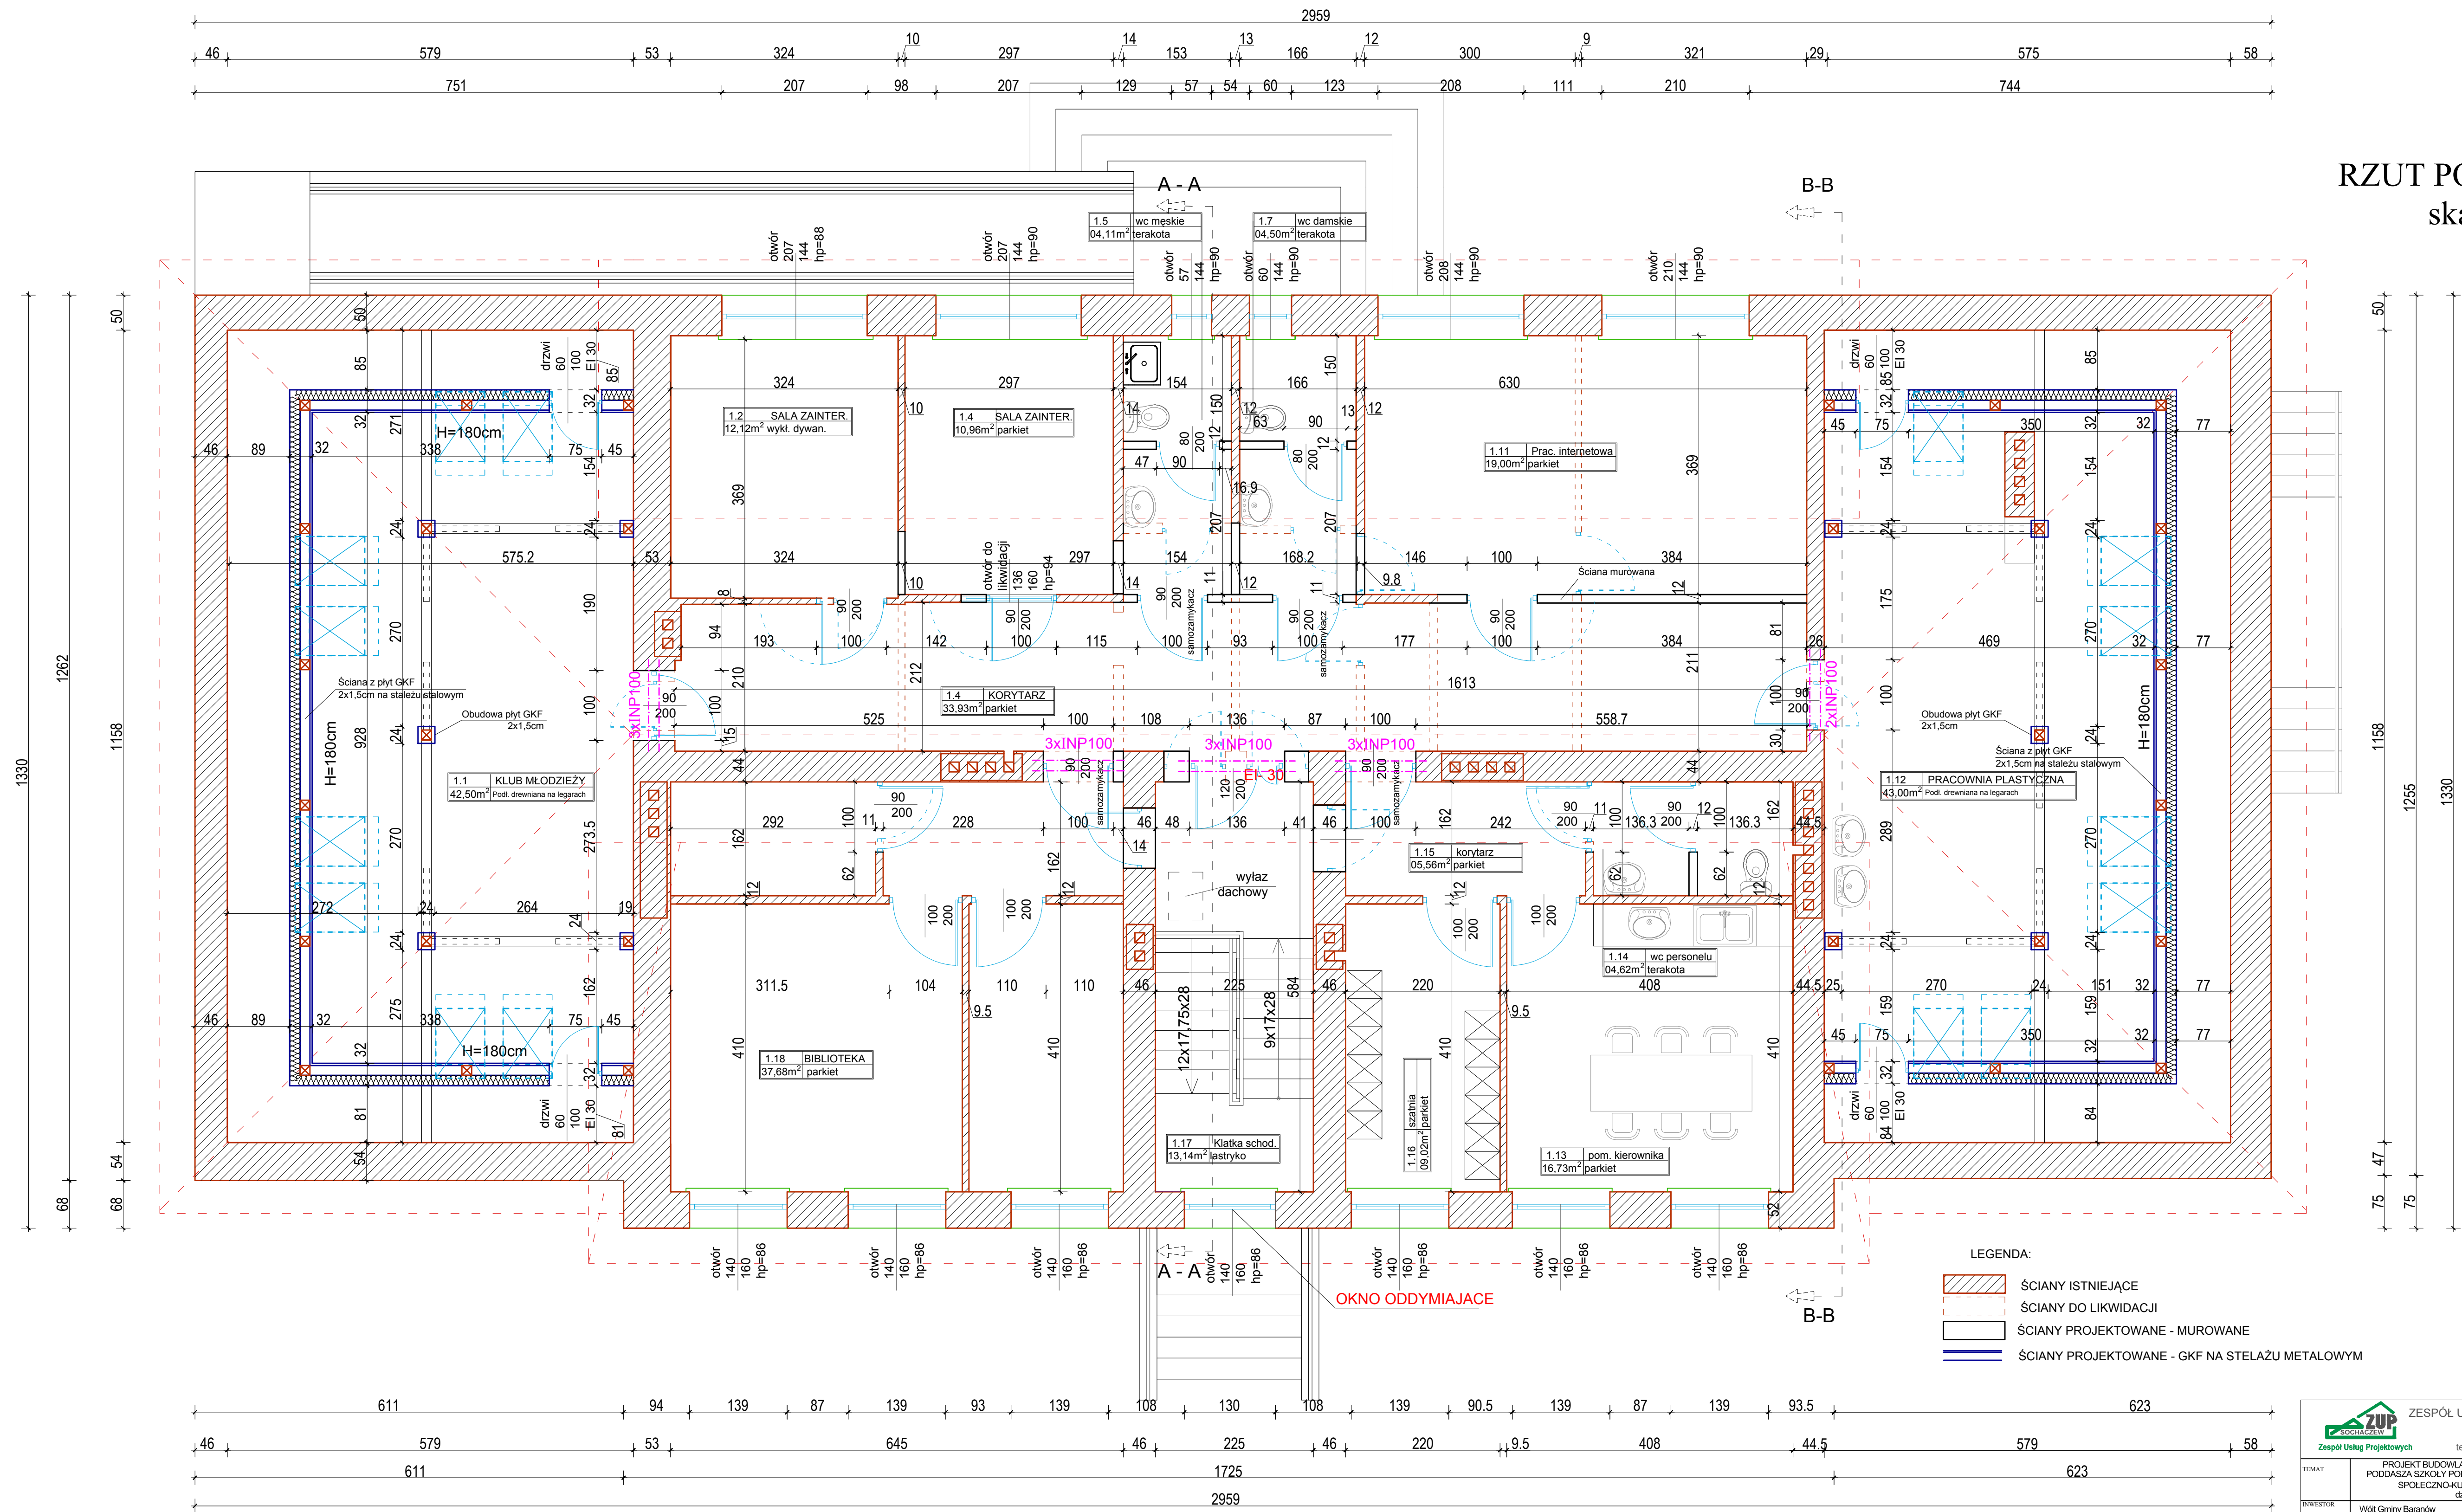

- LEGENDA:
- ŚCIANY ISTNIEJĄCE
 - ŚCIANY DO LIKWIDACJI
 - ŚCIANY PROJEKTOWANE - MUROWANE
 - ŚCIANY PROJEKTOWANE - GKF NA STELAŻU METALOWYM

ZESPÓŁ USŁUG PROJEKTOWYCH ZUP Zespół Usług Projektowych		adres: ul. 1 SIERPNIA 6 96-500 SOCHACZEW tel. 48 862 24 57, e-mail: zupkomiluk@wp.pl
PROJEKT BUDOWLANY ZMIANY SPOSOBU UŻYTKOWANIA PODDASZA SĄDKI I PODSTAWOWE WYCELOWANIE NA POTRZEBY SPOŁECZNO-KULTURALNE MIESZKAŃCÓW GMINY działka numer ewid. 72/1		
INWESTOR	Wójc. Gminy Baranów ul. Armii Krajowej 87 96-314 Baranów	Data: czerwiec 2017
BRANŻA	ARCHITEKTONICZNO - BUDOWLANA	Skala: 1:50
NACZYNA WYKONANIA	RZUT PODDASZA	Nrys.
PROJEKTOWAŁ	inż. Maria Komiluk upr.bud nr 72 / 94, 68 / 88 Sk-cc	
OPRACOWAŁ		