



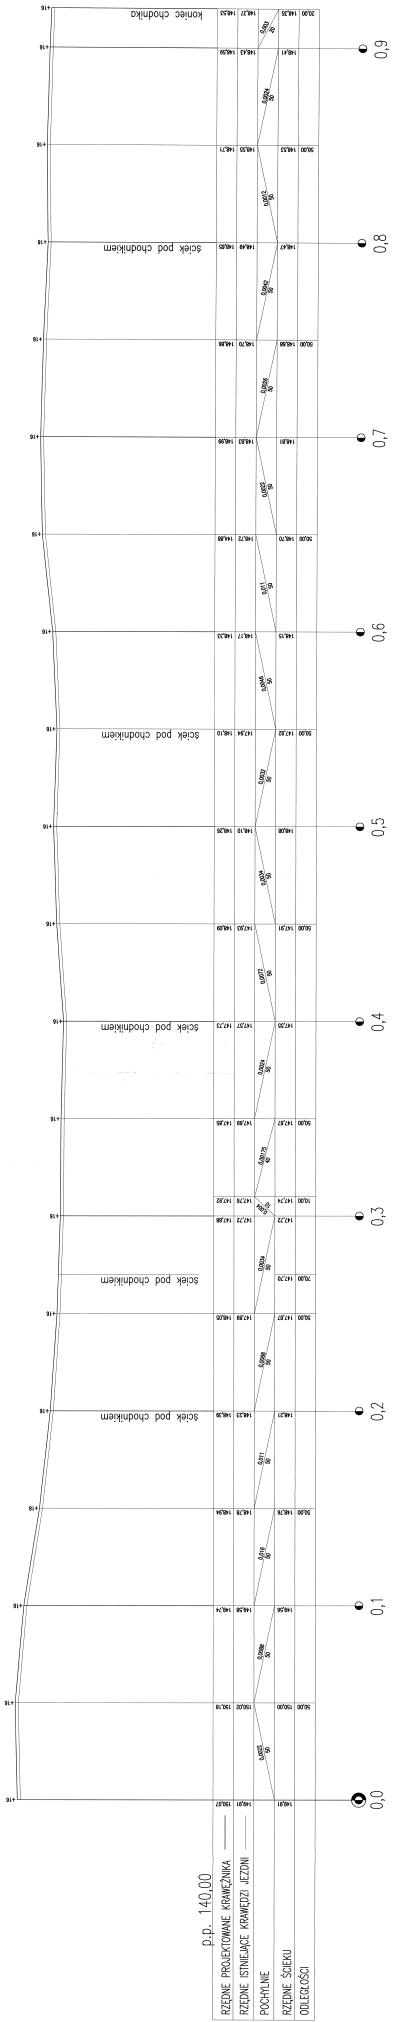

p.p. 140,00



