Gm. Czajków woj. kaliskie

STAROSTA OSTRZESZOWSKI
Wydział Geodezji, Kartografii, Katastru i Gospodarki Nieruchomościami
Potwierdzenie zgodności mapy z oryginałem archiwalnego w zasobie ewidencjonowanym
dnia ... pod nr ...
Niniejsza mapa nie może być podstawą do celów projektowych.
Ostrzeszów, 2013 -02- 22
Wydano do celów opiniodawczych

Kopia mapy zasadniczej
skala 1: 1000
miasto, gmina Czajków
wieś Czajków
ark. 152 dz. 381 pow.
właściciel
władający
poz. rej. gruntu ___ KW
nr zasobu

z upr. STAROSTY
Kierownik Zespołu Geodezji, Kartografii, Katastru i Gospodarki Nieruchomościami
Geodeta Powiatowy
inż. Stefan Dohn

MAPA NIEAKTUALIZOWANA

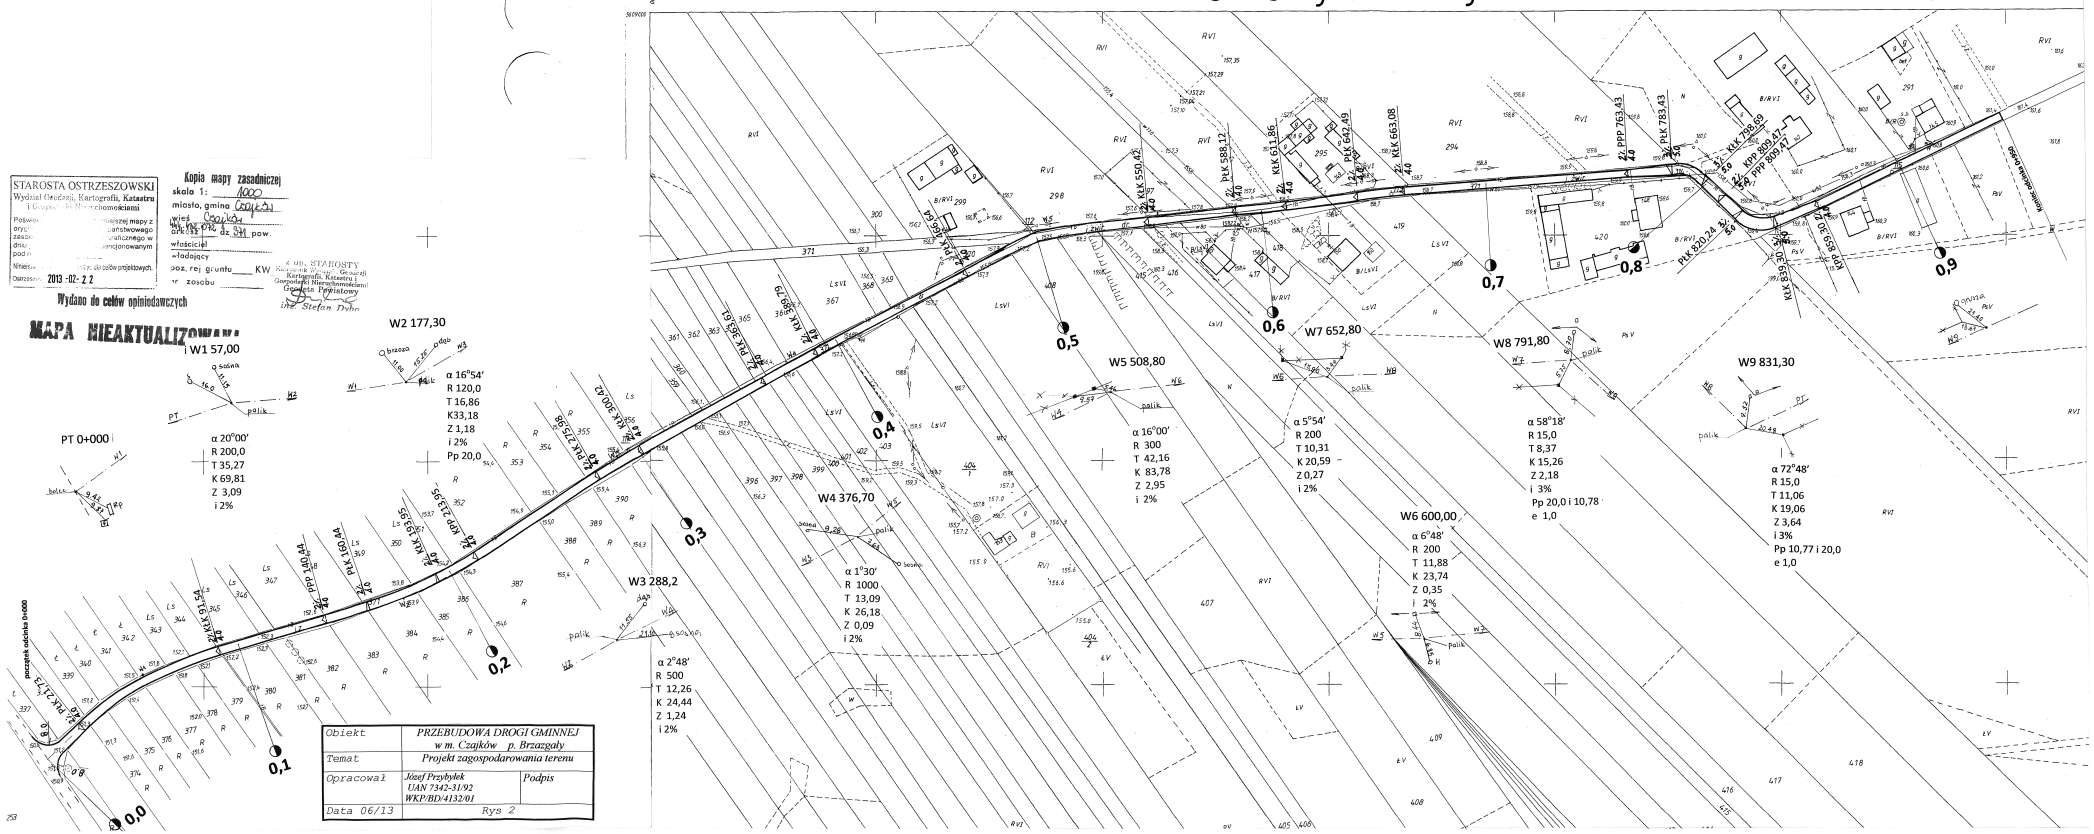

Obiekt	PRZEBUDOWA DROGI GMINNEJ w m. Czajków p. Brzazgały	
Temat	Projekt zagospodarowania terenu	
Opracował	Józef Przybylek UAN 7342-31/92 WKP/BD/4132/01	Podpis
Data 06/13	Rys 2	