


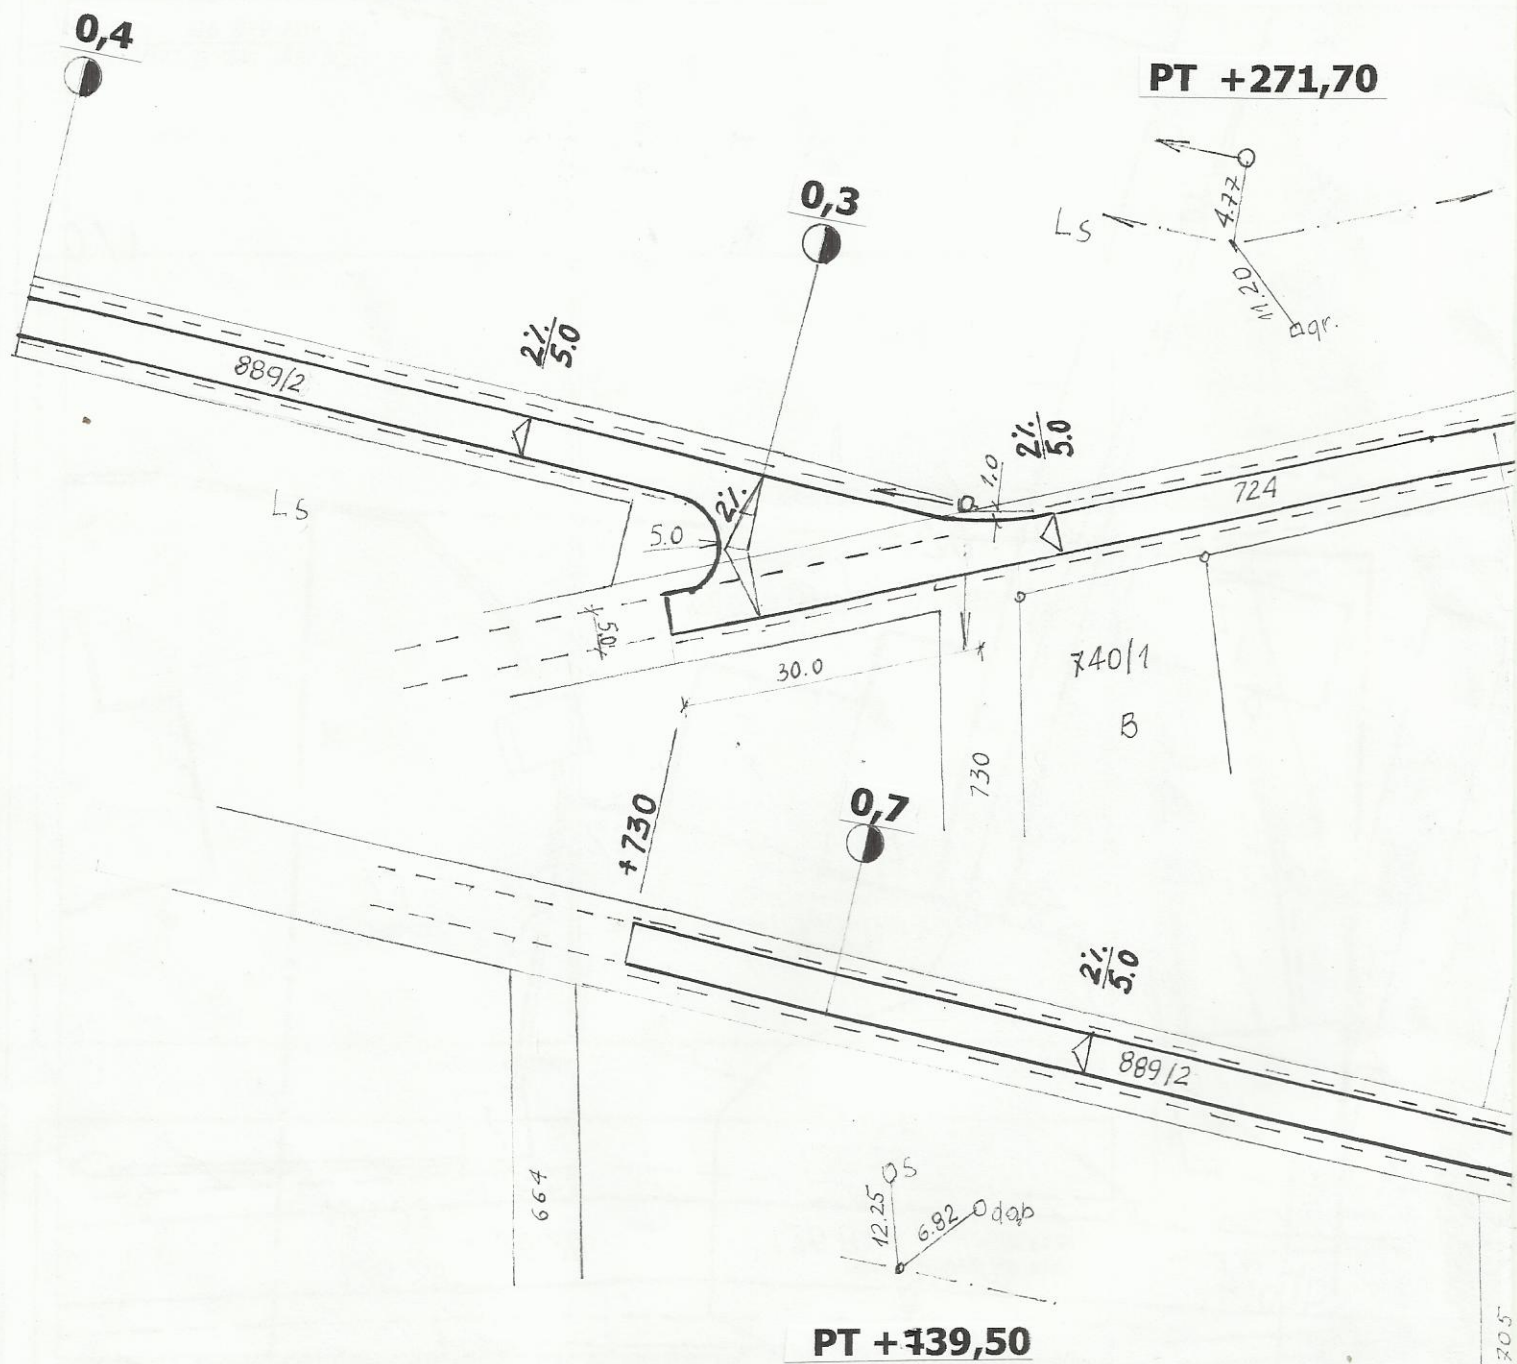

Obiekt	PRZEBUDOWA DROGI GMINNEJ w m. w m. SALAMONY	
Temat	PROJEKT ZAGOSPODAROWANIA TERENU	
Opracował	Józef Przybyłek UAN 7342-31/92 WKP/BD/4132/01	Podpis
Data 04/14	Rys 2.	

i 2%

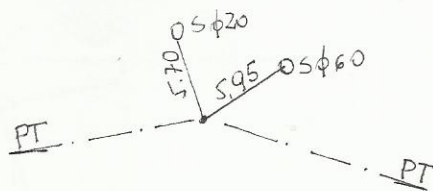



