

PROJEKT BUDOWLANO-WYKONAWCZY

Tytuł opracowania:	Projekt remontu wnętrza budynku Urzędu Gminy Czajków	
Obiekt:	Budynek Urzędu Gminy Czajków	
Lokalizacja:	Działka nr ewidencyjny 1081/7, AM-4 Czajków 39, 63-524 Czajków, woj. wielkopolskie, powiat ostrzeszowski, j.e.: 301801_2 Czajków, o.e.: 0001, Czajków	
Inwestor:	Gmina Czajków	
Adres Inwestora:	Czajków 39, 63-524 Czajków	
Kategoria obiektu:	IX	
Branża:	BUDOWLANA	
Wykonawca: Firma tytuł, imię i nazwisko adres tel.	DASTORE mgr inż. Marcin Domagała ul. Kościuszki 13A 63-400 Ostrów Wlkp. 600 078 580	
Główny projektant: tytuł, imię i nazwisko branża – specjalność nr uprawnień	mgr inż. arch. Maria Jastrzębska ARCHITEKTURA UAN-8386/75/90	
Sprawdzający: tytuł, imię i nazwisko branża – specjalność nr uprawnień:	mgr inż. arch. Marcin Rzeźniowiecki ARCHITEKTURA 44/WPOKK/2012	
Opracowała: tytuł, imię i nazwisko	mgr inż. arch. Agnieszka Jastrzębska-Orzeszyna	
Ostrów Wlkp., grudzień 2016 r.		



SPIS ZAWARTOŚCI PROJEKTU WYKONAWCZEGO

I.	STRONA TYTUŁOWA	str. 1
II.	SPIS ZAWARTOŚCI PROJEKTU WYKONAWCZEGO	str. 2
III.	SPIS DOKUMENTÓW I UZGODNIEŃ	
	• Uprawnienia projektantów, wpis do izb branżowych	str. 3
	• Oświadczenia projektantów	str. 8
IV.	PROJEKT BUDOWLANO-WYKONAWCZY, część: ARCHITEKTURA	
	• Część opisowa	str.9
	• Część rysunkowa:	
	a. Rzut piwnic	rys. W-1
	b. Rzut parteru	rys. W-2
	c. Rzut I piętra	rys. W-3
	d. Łazienka – rzut oraz widoki ścian	rys. W-4
	e. Zestawienie stolarki drzwiowej	rys. W-5
	f. Wizualizacje	



WOJEWÓDZA KALISKI
(pieczęć)

Kalisz, dnia 20.9. 1990 r.

Nr UAH-8386/75/90

**DECYZJA O STWIERDZENIU PRZYGOTOWANIA ZAWODOWEGO
do pełnienia samodzielnych funkcji technicznych w budownictwie**

Na podstawie § 4 ust. 1 i 2, § 7 ----- i § 13 ust. 1 pkt 1 lit. --

rozporządzenia Ministra Gospodarki Terenowej i Ochrony Środowiska z dnia 20 lutego 1975 r.
w sprawie samodzielnych funkcji technicznych w budownictwie (Dz.U. Nr 8, poz. 46) stwierdza się, że:

Obywatel (ka) Maria Jolanta JASTRZĘBSKA
(imię i nazwisko)

magister inżynier architekt
(tytuł naukowy - zawodowy)

urodzony (a) dnia 09 listopada 1947 r. w Przygodzicach

posiada przygotowanie zawodowe upoważniające do wykonywania samodzielnej funkcji

-- projektanta --
(rodzaj funkcji)

w specjalności architektonicznej
(rodzaj specjalności techniczno-budowlanej)

w zakresie

(specjalizacja zawodowa)
MA-BUA/14
CWD MA-RUA-14 zam. 19087-Kw-W-78 WDA zam. 218-KI 50.008 piśm. 71g




PROJEKT BUDOWLANO-WYKONAWCZY REMONTU WNĘTRZ
BUDYNKU URZĘDU GMINY CZAJKÓW
Działka nr ewidencyjny 1081/7, Czajków 39, 63-524 Czajków.

Wywateł (ka) Maria Jolanta JASTRZĘBSKA jest upoważniony (a) do:
(Imię i nazwisko)

- 1/ sporządzania projektów w zakresie rozwiązań:
 - a/ architektonicznych wszelkich obiektów budowlanych,
 - b/ konstrukcyjno-budowlanych obiektów budowlanych w budownictwie osób fizycznych, z wyłączeniem konstrukcji fundamentów głębokich i trudniejszych konstrukcji statycznie niewyznaczalnych,
- 2/ w budownictwie osób fizycznych - do kierowania, nadzorowania i kontrolowania budowy, kierowania i kontrolowania wytwarzania konstrukcyjnych elementów budowlanych oraz oceniania i badania stanu technicznego obiektów budowlanych z wyłączeniem konstrukcji fundamentów głębokich i trudniejszych konstrukcji statycznie niewyznaczalnych.

=====

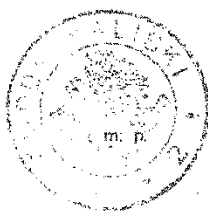

Z up. Wojewody Wielkopolskiej
mgr inż. [signature]
[stamped name]
(podpis i funkcja)



PROJEKT BUDOWLANO-WYKONAWCZY REMONTU WNĘTRZ
BUDYNKU URZĘDU GMINY CZAJKÓW
Działka nr ewidencyjny 1081/7, Czajków 39, 63-524 Czajków.

WIELKOPOLSKA OKRĘGOWA IZBA ARCHITEKTÓW
RZECZYPOSPOLITEJ POLSKIEJ
OKRĘGOWA KOMISJA KWALIFIKACYJNA

1. Przewodniczący Komisji: mgr inż. arch. Andrzej Nowak
2. Sekretarz Komisji: mgr inż. arch. Elżbieta Buchholz-Walenciak
3. Z-ca przewodniczącego komisji: mgr inż. arch. Jacek Buszlewicz
4. Członek Komisji: mgr inż. arch. Stefan Bajcar
5. Członek Komisji: mgr inż. arch. Małgorzata Matusiewicz
6. Członek Komisji: mgr inż. arch. Stanisław Mikołajczak
7. Członek Komisji: mgr inż. arch. Anna Plesińska
8. Członek Komisji: mgr inż. arch. Eryk Sieliński
9. Członek Komisji: mgr inż. arch. Szymon Weyna

Oraz:

- 1) arch. Marcin Rzeźniowiecki 63-400 Ostrow Wielkopolski, ul. Strumykowa 24
2) Główny Inspektor Nadzoru Budowlanego 00-512 Warszawa ul. Krucza 38/42
3) Wielkopolska Okręgowa Rada Izby Architektów RP 61-772 Poznań, Stary Rynek 56
4) a.a.

Strona 2 z 2
61-772 Poznań, ul. Stary Rynek 56. Tel./fax: (061) 855 08 46, 852 00 30. E-mail: wielkopolska@izbaarchitektow.pl
Http://wielkopolska.izbaarchitektow.pl



IZBA ARCHITEKTÓW
WIELKOPOLSKA OKRĘGOWA IZBA ARCHITEKTÓW
RZECZYPOSPOLITEJ POLSKIEJ
OKRĘGOWA KOMISJA KWALIFIKACYJNA

Poznań, dnia 30 listopada 2012 r.

L.dz. 95/WPOKK/2012

sygnatura akt: WOIA-OKK/UpB/61/2012

DECYZJA nr 44 / WPOKK/ 2012

Na podstawie art. 12 ust. 1 pkt 1, ust. 2 i 3, art. 13 ust. 1 pkt 1 i ust. 4 ustawy z dnia 7 lipca 1994 r. - Prawo budowlane (tekst jednolity: Dz. U. z 2010 r. Dz.U. Nr 243 poz. 1623 z późn. zmian.), art. 11 i 24 ust. 1 pkt 2 ustawy z dnia 15 grudnia 2000 r. o samorządach zawodowych architektów, inżynierów budownictwa oraz urbanistów (Dz. U. z 2001 r. Nr 5, poz. 42 z późn. zmian.), § 11 ust. 1 pkt 1 rozporządzenia Ministra Transportu i Budownictwa z dnia 28 kwietnia 2008r. w sprawie samodzielnego funkcji technicznych w budownictwie (Dz.U. z 2008r. Nr 83, poz. 578 z późn. zmian.) oraz art. 104 i 107 § 1 i 4. ustawy z dnia 14 czerwca 1960 r. - Kodeks postępowania administracyjnego (tekst jednolity: Dz.U. z 2000r. Nr 98, poz. 1071 z późn. zmian.)

stwierdza się, że

Pan

mgr inż. arch. Marcin Rzeźniowiecki

ur. 20 stycznia 1981 r. w Ostrowie Wielkopolskim

posiada odpowiednie wykształcenie techniczne i praktykę zawodową i nadaje się

UPRAWNIENIA BUDOWLANE

w specjalności architektonicznej do projektowania bez ograniczeń

Decyzja niniejsza jako uwzględniająca w całości żądanie strony nie wymaga uzasadnienia.

Od decyzji przysługuje Peru odwołanie do Krajowej Komisji Kwalifikacyjnej Izby Architektów. Odwołanie wnosi się za pośrednictwem organu, który wydał decyzję tj. Okręgowej Komisji Kwalifikacyjnej Wielkopolskiej Okręgowej Izby Architektów RP, w terminie 14 dni od dnia doręczenia decyzji.



Przewodniczący Wielkopolskiej Okręgowej Komisji Kwalifikacyjnej
Andrzej J. Nowak
architekt

Strona 1 z 2
61-772 Poznań, ul. Stary Rynek 56. Tel./fax: (061) 855 08 46, 852 00 30. E-mail: wielkopolska@izbaarchitektow.pl
Http://wielkopolska.izbaarchitektow.pl





Wielkopolska Okręgowa Rada Izby Architektów RP

ZAŚWIADCZENIE - ORYGINAŁ
(wypis z listy architektów)

Wielkopolska Okręgowa Rada Izby Architektów RP zaświadcza, że:

mgr inż. arch. Maria Jastrzębska

posiadająca kwalifikacje zawodowe do pełnienia samodzielnych funkcji technicznych w budownictwie w specjalności architektonicznej i w zakresie posiadanych uprawnień nr **UAN-8386/75/90**, jest wpisana na listę członków Wielkopolskiej Okręgowej Izby Architektów RP pod numerem: **WP-0076**.

Członek czynny od: 01-02-2009 r.

Data i miejsce wygenerowania zaświadczenia: 14-06-2016 r. Poznań.

Zaświadczenie jest ważne do dnia: **31-12-2016 r.**

Podpisano elektronicznie w systemie informatycznym Izby Architektów RP przez:
Aleksandra Kornecka, Sekretarz Okręgowej Rady Izby Architektów RP.

Nr weryfikacyjny zaświadczenia:

WP-0076-9433-71YA-7F37-37DY

Dane zawarte w niniejszym zaświadczeniu można sprawdzić podając nr weryfikacyjny zaświadczenia w publicznym serwisie internetowym Izby Architektów: www.izbaarchitektow.pl lub kontaktując się bezpośrednio z właściwą Okręgową Izbą Architektów RP.



Wielkopolska Okręgowa Rada Izby Architektów RP

ZAŚWIADCZENIE - ORYGINAŁ
(wypis z listy architektów)

Wielkopolska Okręgowa Rada Izby Architektów RP zaświadcza, że:

mgr inż. arch. Marcin Rzeźniowiecki

posiadający kwalifikacje zawodowe do pełnienia samodzielnych funkcji technicznych w budownictwie w specjalności architektonicznej i w zakresie posiadanych uprawnień nr **44/WPOKK/2012**, jest wpisany na listę członków Wielkopolskiej Okręgowej Izby Architektów RP pod numerem: **WP-0955**.

Członek czynny od: 18-03-2013 r.

Data i miejsce wygenerowania zaświadczenia: 31-03-2016 r. Poznań.

Zaświadczenie jest ważne do dnia: **30-06-2017 r.**

Podpisano elektronicznie w systemie informatycznym Izby Architektów RP przez:
Aleksandra Kornecką, Sekretarz Okręgowej Rady Izby Architektów RP.

Nr weryfikacyjny zaświadczenia:

WP-0955-1AYB-B286-59BA-A93Y

Dane zawarte w niniejszym zaświadczeniu można sprawdzić podając nr weryfikacyjny zaświadczenia w publicznym serwisie internetowym Izby Architektów: www.izbaarchitektow.pl lub kontaktując się bezpośrednio z właściwą Okręgową Izbą Architektów RP.



OŚWIADCZENIE

Na podstawie art. 20, ust. 4 ustawy z dnia 7 lipca 1994r. – Prawo budowlane (tekst jednolity z dnia 2 października 2013r., Dz. U. 2013 poz. 1409 z późniejszymi zmianami)

OŚWIADCZAM,

że projekt budowlano-wykonawczy:

Projekt remontu wnętrza budynku

Urzędu Gminy Czajków

(nazwa, rodzaj i adres zamierzenia budowlanego)

został sporządzony zgodnie z obowiązującymi przepisami oraz zasadami wiedzy technicznej.

BRANŻA : ARCHITEKTURA – Główny projektant: mgr inż. arch. Maria Jastrzębska

Specjalność: architektoniczna Upr. Nr UAN-8386/75/90

.....

(podpis)

BRANŻA : ARCHITEKTURA – Sprawdzający: mgr inż. arch. Marcin Rześniowiecki

Specjalność: architektoniczna Upr. Nr 44/WPOKK/2012

.....

(podpis)

PROJEKT

BUDOWLANO-WYKONAWCZY

CZĘŚĆ: ARCHITEKTURA

1. PODSTAWA OPRACOWANIA.

Podstawą opracowania jest:

- Umowa i ustalenia z Inwestorem.
- Inwentaryzacja budowlana.

2. PRZEDMIOT OPRACOWANIA

Przedmiotem opracowania jest remont wnętrza budynku Urzędu Gminy Czajków, działka nr ewidencyjny 1081/7. Jest to budynek o 2 kondygnacjach nadziemnych oraz 1 kondygnacji podziemnej. Budynek w technologii tradycyjnej, przykryty stropodachem niewentylowanym, krytym papą.

Budynek nie jest wpisany do ewidencji zabytków.

2.1. ZESTAWIENIE POWIERZCHNI ORAZ CHARAKTERYSTYCZNE DANE LICZBOWE

2.1.1. BUDYNEK SZKOŁY PODSTAWOWEJ

- Powierzchnia zabudowy..... 185 m²
- Powierzchnia użytkowa..... 405,71 m²
- Ilość kondygnacji budynku – II + podpiwniczenie

2.2. FORMA I FUNKCJA OBIEKTU

Remont wnętrza nie wpłynie na zmianę bryły budynku. Zachowana zostanie jego funkcja.

3. OPIS STANU ISTNIEJĄCEGO.

Istniejące pomieszczenie pomocnicze w piwnicy jest zawilgocone, źle wentylowane.

Istniejące pomieszczenia biurowe wykończone są: podłogi – zniszczony parkiet lub panele podłogowe drewnopodobne, ściany – tynkowane, malowane, tapetowane, pokryte boazerią, sufity – tynkowane, malowane lub pokryte styropianowymi kasetonami.

Istniejące korytarze oraz klatka schodowa wykończone są: podłogi oraz biegi schodów – lastriko, balustrada schodowa – systemowa z prętów stalowych, ściany – tynkowane oraz malowane, sufity – tynkowane, malowane lub pokryte styropianowymi kasetonami.

Istniejące pomieszczenie kasowe wykończone jest: podłoga – parkiet drewniany, ściany – tynkowane, malowane, tapetowane, sufit – tynkowany, pokryty kasetonami styropianowymi.

Istniejące toalety wyposażone są w niezbędną ceramikę sanitarną. Kabiny ustępowe oddzielone są murowanymi ściankami grubości 10 cm na wysokość pomieszczenia. Ściany tynkowane, częściowo wykończone ceramiką.

Wentylacja grawitacyjna.

Zestawienie powierzchni (powierzchnia pomieszczeń objętych opracowaniem):

- Piwnica – pomieszczenie pomocnicze – 12,87 m²,
- Parter – 136,88 m², (w tym: toaleta damska – 5,70 m², toaleta męska – 7,15 m²)
- Piętro – 87,76 m²

4. ZAKRES PRAC BUDOWLANYCH.

Remont pomieszczenia pomocniczego w piwnicy (PROJEKTOWANA SERWEROWNIA) będzie polegał na:

- Oczyszczeniu ścian wewnętrznych oraz sufitu ze starych farb, skuciu tynków niestabilnych (roboty w ramach prac odtworzeniowych w TERMOMODERNIZACJI wraz z wymianą instalacji wewnętrznych),

- Po robotach instalacyjnych, bruzdy wyprawić tynkiem cementowo-wapiennym (roboty w ramach prac odtworzeniowych w TERMOMODERNIZACJI wraz z wymianą instalacji wewnętrznych),
- Jednokrotnym gruntowaniu ścian oraz sufitu (roboty w ramach prac odtworzeniowych w TERMOMODERNIZACJI wraz z wymianą instalacji wewnętrznych),
- Podwójnym malowaniu ścian oraz sufitu farbą emulsyjną na kolor szary – RAL 7047 (roboty w ramach prac odtworzeniowych w TERMOMODERNIZACJI wraz z wymianą instalacji wewnętrznych),
- Montażu automatycznego wentylatora (wentylacja wywiewna) w istniejącym kanale wentylacyjnym,
- Zmiany pomieszczenia na serwerownię.

Remont pomieszczeń biurowych będzie polegał na:

- Oczyszczeniu ścian wewnętrznych oraz sufitu ze starych farb, tapet oraz boazerii, skuciu tynków niestabilnych (roboty w ramach prac odtworzeniowych w TERMOMODERNIZACJI wraz z wymianą instalacji wewnętrznych),
- Likwidacji starych ościeżnic oraz parapetów, wyrównaniu płytą g-k starych otworów drzwiowych oraz otworu okiennego,
- Jednokrotnym gruntowaniu ścian oraz sufitu (roboty w ramach prac odtworzeniowych w TERMOMODERNIZACJI wraz z wymianą instalacji wewnętrznych),
- Podwójnym malowaniu ścian farbą emulsyjną na kolor szary – RAL 7047, oraz żółty – RAL 1018 (wg ustaleń z Inwestorem) - (roboty w ramach prac odtworzeniowych w TERMOMODERNIZACJI wraz z wymianą instalacji wewnętrznych),
- Podwójnym malowaniu sufitu farbą emulsyjną na kolor biały – RAL 9010, (roboty w ramach prac odtworzeniowych w TERMOMODERNIZACJI wraz z wymianą instalacji wewnętrznych),
- Pokryciu istniejących podłóg panelami drewnopodobnymi na macie piankowej (ze względu na zróżnicowane poziomy należy, w miarę możliwości, wypoziomować posadzki i podłogi),
- Wymianie drzwi wewnętrznych z ościeżnicami (wg zestawienia),

Remont korytarzy będzie polegał na:

- Oczyszczeniu ścian wewnętrznych oraz sufitu ze starych farb, tapet oraz boazerii, skuciu tynków niestabilnych, (roboty w ramach prac odtworzeniowych w TERMOMODERNIZACJI wraz z wymianą instalacji wewnętrznych),
- Montażu sufitu kasetonowego (wypełnienie – panel sufitowy z płyty gipsowo-kartonowej o gładkiej, matowo-białej powierzchni z drobną igłowaną perforacją – reakcja na ogień „A2”) wymiary 60x60x0,8 cm; montaż na systemowej konstrukcji sufitowej (wsporczej), bez izolacji z wełny mineralnej,
- Jednokrotnym gruntowaniu ścian oraz sufitu (roboty w ramach prac odtworzeniowych w TERMOMODERNIZACJI wraz z wymianą instalacji wewnętrznych),
- Podwójnym malowaniu ścian farbą emulsyjną na kolor jasnoszary – RAL 7047, ciemnoszary – RAL 7040, oraz żółty – RAL 1018 (wg ustaleń z Inwestorem), (roboty w ramach prac odtworzeniowych w TERMOMODERNIZACJI wraz z wymianą instalacji wewnętrznych),
- Montaż grzejników w istniejących wnękach,
- Wyrównaniu poziomu posadzki wylewką samopoziomującą,
- Pokryciu podłóg płytkami gresowymi podłogowymi (kolor jasnoszary zbliżony do RAL 7047, np. NOWA GALA MONOTEC MT10 30x30cm lub równoważne), fuga ciemnoszara – RAL 7039,
- Wykonaniu cokołów z płytek gresowych podłogowych o wysokości 10 cm,
- Wymianie drzwi wewnętrznych z ościeżnicami (wg zestawienia),

Remont klatki schodowej będzie polegał na:

- Wyrównaniu poziomu stopni oraz spocznika wylewką samopoziomującą lub zaprawą klejową,

- Pokryciu powierzchni użytkowych płytkami gresowymi podłogowymi (kolor jasnoszary zbliżony do RAL 7047, np. NOWA GALA MONOTEC MT10 30x30cm lub równoważne), fuga ciemnoszara – RAL 7039,
- Wykonaniu cokołów z płytek gresowych podłogowych o wysokości 10 cm,
- Podstopnice należy otynkować, zagruntować oraz pomalować dwukrotnie farbą emulsyjną oraz dwukrotnie matowym lakierem (w celu uzyskania powierzchni łatwozmywalnej),
- Demontażu istniejącej balustrady oraz montażu systemowej balustrady ze stali nierdzewnej (powierzchnia polerowana, wykończenie połysk; poręcz ze stali nierdzewnej o średnicy min. 40mm; wypełnienie balustrady – pręt średnicy 9mm).



Przykładowa balustrada

Remont pomieszczenia kasowego (PROJEKTOWANE POMIESZCZENIE SOCJALNE) będzie polegał na:

- Oczyszczeniu ścian wewnętrznych oraz sufitu ze starych farb, tapet, demontażu styropianowych kasetonów sufitowych oraz skuciu tynków niestabilnych (roboty w ramach prac odtworzeniowych w TERMOMODERNIZACJI wraz z wymianą instalacji wewnętrznych),
- Remoncie instalacji wodno-kanalizacyjnej,
- Pas międzyszafrkowy o wysokości 60 cm pokryć płytkami ceramicznymi (np. TUBĄDZIN PASTEL jasny szary mat 20x20cm lub równoważnymi), fuga jasnoszara RAL 7047,
- Jednokrotnym gruntowaniu ścian oraz sufitu (roboty w ramach prac odtworzeniowych w TERMOMODERNIZACJI wraz z wymianą instalacji wewnętrznych),
- Podwójnym malowaniu ścian farbą emulsyjną na kolor jasnoszary – RAL 7047, ciemnoszary – RAL 7040 oraz żółty – RAL 1018 (wg PROJEKTU) - (roboty w ramach prac odtworzeniowych w TERMOMODERNIZACJI wraz z wymianą instalacji wewnętrznych),
- Podwójnym malowaniu sufitu farbą emulsyjną na kolor biały – RAL 9010 (roboty w ramach prac odtworzeniowych w TERMOMODERNIZACJI wraz z wymianą instalacji wewnętrznych),
- Oczyszczenie podłogi do istniejącego stropu,
- Wyrównaniu poziomu posadzek wylewką samopoziomującą,
- Pokryciu podłóg płytkami gresowymi podłogowymi (kolor jasnoszary zbliżony do RAL 7047, np. NOWA GALA MONOTEC MT10 30x30cm lub równoważne), fuga ciemnoszara – RAL 7039,
- Wykonaniu cokołów z płytek gresowych podłogowych o wysokości 10 cm,
- Zmiana kasy na pomieszczenie socjalne.

Remont toalety damskiej oraz męskiej będzie polegał na:

- Skuciu istniejącej glazury,
- Uzupełnieniu tynków po skutej glazurze oraz wyrównaniu ścian i podłóg pod nowe okładziny ściennie i podłogowe,
- Piony instalacyjne należy obudować płytami g-k H2 (impregnowanymi) przeznaczonymi do pomieszczeń typu łazienki, na ruszcie metalowym,
- Płytki ceramiczne ściennie (do wysokości 200 cm) należy wykonać zgodnie z PROJEKTEM. Fugi o szerokości 3mm – kolor jasnoszary RAL 7047 lub zbliżony.
- Płytki gresowe podłogowe (kolor jasnoszary zbliżony do RAL 7047, np. NOWA GALA MONOTEC MT10 30x30cm lub równoważne), fuga ciemnoszara – RAL 7039.
- Powierzchnie ścian i sufitów powyżej okładzin ceramicznych należy pokryć tynkiem gipsowy oraz zagruntować, pomalować farbą emulsyjną – zgodnie z projektem kolorystyki zawartym w PROJEKCIE (kolor biały RAL 9010),
- Montaż zaworu czerpalnego ½” kran ze złączką do węża w toalecie męskiej,
- Wymianie ceramiki sanitarnej (wg zestawienia),
- Wymianie drzwi wewnętrznych (wg zestawienia),
- W nowych oknach (zgodnie z wcześniejszym projektem termomodernizacji) należy zastosować (nakleić) folię matową,
- Montażu automatycznych wentylatorów (wentylacja wywiewna) w wszystkich istniejących kanałach wentylacyjnych.

Planowany remont nie naruszy konstrukcji budynku.

4.1. PRACE WYKONCZENIOWE.

Wszystkie zastosowane materiały muszą posiadać wymagane przez przepisy atesty i dopuszczenia. Materiały mogą być stosowane tylko zgodnie z wytycznymi producenta oraz zasadami wiedzy technicznej.

Dla wszystkich podanych materiałów dopuszcza się stosowanie materiałów zamiennych o równorzędnych lub lepszych parametrach technicznych, z zachowaniem wymiarów, walorów estetycznych i kolorystycznych.

4.2. ROZWIĄZANIA MATERIAŁOWE

L.p	Nazwa	
1.	TOALETA DAMSKA	
	Ściana	Płytki ceramiczne 20 x 20 cm błyszczące RAL 1018 np. TUBĄDZIN PASTELE pastel żółty lub równoważne
		Płytki ceramiczne 20x 20 cm matowe RAL 7047 np. TUBĄDZIN PASTELE pastel jasny szary mat lub równoważne
	Ściana	Lustro wklejane o wym. 60x60cm
	Ściana	Farba emulsyjna – RAL 9010 - BIAŁY
	Sufit	Farba emulsyjna – RAL 9010 - BIAŁY
	Podłoga	Płytki gresowe 30 x 30 cm JASNOSZARE (zbliżony do RAL 7047) np. NOWA GALA MONOTEC MT 10 lub równoważne
	Cokół	Płytki gresowe 30 x 30 cm JASNOSZARE (zbliżony do RAL 7047) np. NOWA GALA MONOTEC MT 10 lub równoważne – wysokość 10 cm
2.	TOALETA MĘSKA/ DLA NIEPEŁNOSPRAWNYCH	
	Ściana	Płytki ceramiczne 20 x 20 cm błyszczące RAL 5012 np. TUBĄDZIN PASTELE pastel niebieski lub równoważne
		Płytki ceramiczne 20x 20cm matowe RAL 7047 np. TUBĄDZIN PASTELE pastel jasny szary mat lub równoważne
	Ściana	Lustro wklejane o wym. 60x60cm
	Ściana	Farba emulsyjna – RAL 9010 - BIAŁY
	Sufit	Farba emulsyjna – RAL 9010 - BIAŁY
	Podłoga	Płytki gresowe 30 x 30 cm JASNOSZARE (zbliżony do RAL 7047) np. NOWA GALA MONOTEC MT 10 lub równoważne
	Cokół	Płytki gresowe 30 x 30 cm JASNOSZARE (zbliżony do RAL 7047) np. NOWA GALA MONOTEC MT 10 lub równoważne – wysokość 10 cm
3.	KORYTARZE / KLATKA SCHODOWA	
	Ściana	Farba emulsyjna – RAL 9010 - BIAŁY
		Farba emulsyjna – RAL 1018 - ŻÓŁTY
		Farba emulsyjna – RAL 7047 - JASNOSZARY
		Farba emulsyjna – RAL 7040 - CIEMNOSZARY
		Naklejki (piktogramy wc)
	Sufit	Podwieszany z płyt g-k – Farba emulsyjna - RAL 9010 - BIAŁY
	Podłoga	Płytki gresowe 30 x 30 JASNOSZARE (zbliżony do RAL 7047) np. NOWA GALA MONOTEC MT 10 lub równoważne
	Cokół	Płytki gresowe 30 x 30 cm JASNOSZARE (zbliżony do RAL 7047) np. NOWA GALA MONOTEC MT 10 lub równoważne – wysokość 10 cm
4.	POKOJE BIUROWE	
	Ściana	Farba emulsyjna – RAL 9010 - BIAŁY

		Farba emulsyjna – RAL 1018 - ŻÓŁTY
		Farba emulsyjna – RAL 7047 - JASNOSZARY
	Sufit	Farba emulsyjna – RAL 9010 - BIAŁY
	Podłoga	Panele podłogowe drewnopodobne, jasne (klon)
	Cokół	Listwy przypodłogowe PVC o wysokości min. 55 mm (w kolorze podłogi)
5.	SERWEROWNIA	
	Ściana	Farba emulsyjna – RAL 7047 - JASNOSZARY
	Sufit	Farba emulsyjna – RAL 9010 - BIAŁY
	Podłoga	ISTNIEJĄCA
6.	POMIESZCZENIE SOCJALNE	
	Ściana	Farba emulsyjna – RAL 9010 - BIAŁY
		Farba emulsyjna – RAL 1018 - ŻÓŁTY
		Farba emulsyjna – RAL 7047 - JASNOSZARY
		Farba emulsyjna – RAL 7040 - CIEMNOSZARY
	Sufit	Farba emulsyjna – RAL 9010 - BIAŁY
	Podłoga	Płytki gresowe 30 x 30 JASNOSZARE (zbliżony do RAL 7047) np. NOWA GALA MONOTEC MT 10 lub równoważne
	Cokół	Płytki gresowe 30 x 30 cm JASNOSZARE (zbliżony do RAL 7047) np. NOWA GALA MONOTEC MT 10 lub równoważne – wysokość 10 cm

4.3. WYPOSAŻENIE

L.p	Nazwa	Ilość
	TOALETA DAMSKA	
1.	ZESTAW WC KOMPAKT , ODPŁYW UNIWERSALNY np. KOŁO kolekcja STYLE o wysokości 41 cm lub równoważne	Szt. 2
2.	DESKA SEDESOWA Z TWORZYWA DUROPLAST np. KOŁO kolekcja STYLE na zawiasach metalowych lub równoważne	Szt. 2
3.	PODAJNIK NA PAPIER TOALETOWY np. Merida Top lub równoważne	Szt. 2
4.	UMYWALKA 45 cm z otworem, z przelewem np. KOŁO TRAFFIC lub równoważne	Szt. 1
5.	BATERIA UMYWALKOWA JEDNOUCHWYTOWA Z MIESZACZEM	Szt. 1
6.	PODAJNIK NA RĘCZNIK PAPIEROWY np. Merida Top lub równoważne	Szt. 1
7.	DOZOWNIK DO MYDŁA W PŁYNIE np. Merida Top lub równoważne	Szt. 1
	TOALETA MĘSKA (DLA O.N.)	
1.	MISKA KOMPAKTOWA LEJOWA DLA OSÓB NIEPEŁNOSPRAWNYCH NOVA PRO BEZ BARIER, ODPŁYW POZIOMY, WYS. 46 CM komplet np. KOŁO NOVA PRO BEZ BARIER lub równoważne	Szt.1
2.	DESKA SEDESOWA ANTYBAKTERYJNA Z POKRYWĄ, DLA OSÓB STARSZYCH I NIEPEŁNOSPRAWNYCH np. KOŁO NOVA PRO BEZ BARIER lub równoważne	Szt.1
3.	UCHWYT POZIOMO-PIONOWY "L" PRAWY	Szt.1
4.	UCHWYT ŚCIENNY UCHYLNY	Szt.1
5.	STELAŻ PODTYNKOWY DO UCHWYTÓW ŚCIENNYCH	Szt.1
6.	UMYWALKA 55 CM DLA OSÓB NIEPEŁNOSPRAWNYCH, Z OTWOREM, BEZ PRZELEWU np. KOŁO NOVA PRO BEZ BARIER lub równoważne	Szt.1
7.	PISUAR bez pokrywy, odpływ poziomy np. KOŁO NOVA PRO ALEX lub równoważne	Szt.1
8.	BATERIA UMYWALKOWA JEDNOUCHWYTOWA Z MIESZACZEM	Szt. 1

9.	PODAJNIK NA RĘCZNIK PAPIEROWY np. Merida Top lub równoważne	Szt. 1
10.	DOZOWNIK DO MYDŁA W PŁYNIE np. Merida Top lub równoważne	Szt. 1
11.	PODAJNIK NA PAPIER TOALETOWY np. Merida Top lub równoważne	Szt. 1

5. DOPUSZCZALNE ZMIANY

Dopuszcza się stosowanie odmiennych materiałów lub rozwiązań przy zachowaniu charakterystyk i parametrów nie gorszych niż proponowane w projekcie oraz zachowanie projektowanej kolorystyki (po akceptacji projektanta i Inwestora).

6. DOSTĘPNOŚĆ DLA OSÓB NIEPEŁNOSPRAWNYCH.

Na parterze budynku projektuje się toaletę dla osób niepełnosprawnych (toaleta męska).

7. INSTALACJE SANITARNE

W ramach instalacji sanitarnych zakłada się m.in.:

- Remont instalacji wod-kan w pomieszczeniu socjalnym – I piętro.

8. INSTALACJE ELEKTRYCZNE

W ramach instalacji zakłada się m.in.:

- remont wewnętrznej instalacji elektrycznej,
- remont instalacji niskonapięciowej.

Szczegóły rozwiązań w projekcie instalacji elektrycznych.

9. WPŁYW INWESTYCJI NA ŚRODOWISKO

Nie dotyczy.

10. ANALIZY MOŻLIWOŚCI RACJONALNEGO WYKORZYSTANIA WYSOKOEFEKTYWNYCH SYSTEMÓW ALTERNATYWNYCH ZAOPATRZENIA W ENERGIĘ I CIEPŁO

Analiza wykonana we wcześniejszym projekcie termomodernizacji budynku.

Ze względu na projektowany montaż instalacji OZE polegającej na zmianie źródła ciepła (biomasa) nie przeprowadza się dodatkowej analizy możliwości racjonalnego wykorzystania wysokoefektywnych systemów alternatywnych zaopatrzenia w energię i ciepło (zgodnie z §11 ust.2, pkt 12 rozporządzenia Ministra Transportu, Budownictwa i Gospodarki Morskiej w sprawie szczegółowego zakresu i formy projektu budowlanego).

11. WARUNKI OCHRONY PRZECIWOPOŻAROWEJ

Planowana przebudowa toalet ogólnodostępnych nie zmieni warunków przeciwpożarowych. Zastosowane materiały budowlane muszą posiadać klasyfikację minimum NRO.

12. ZALECENIA OGÓLNE

Należy ściśle przestrzegać zasad wykonywania wszelkich prac budowlanych zgodnie z instrukcją dostarczoną przez producenta wybranego systemu.

Przebudowa wnętrza budynku istniejącego w oparciu o rysunki i opis projektu budowlanego. Elementy nie uwzględnione w dokumentacji należy konsultować z projektantem i Inwestorem na etapie realizacji inwestycji.

W cyklu technologicznym budowy, należy bezwzględnie przestrzegać wszystkich zasad i warunków technicznych wykonywania i prowadzenia robót budowlanych.

Wszelkie roboty prowadzić pod nadzorem osób uprawnionych.


Prace prowadzić zgodnie z obowiązującymi normami, przepisami oraz zasadami BHP.

Wszelkie niejasności dotyczące niniejszego projektu oraz ewentualne zmiany zastosowanych rozwiązań należy bezwzględnie, na bieżąco, w ramach nadzoru autorskiego konsultować i uzgadniać z jednostką projektową i upoważnionymi przez nią projektantami.

OPRACOWAŁA:
mgr inż. arch. Maria Jastrzębska

Ostrów Wlkp., grudzień 2016r.



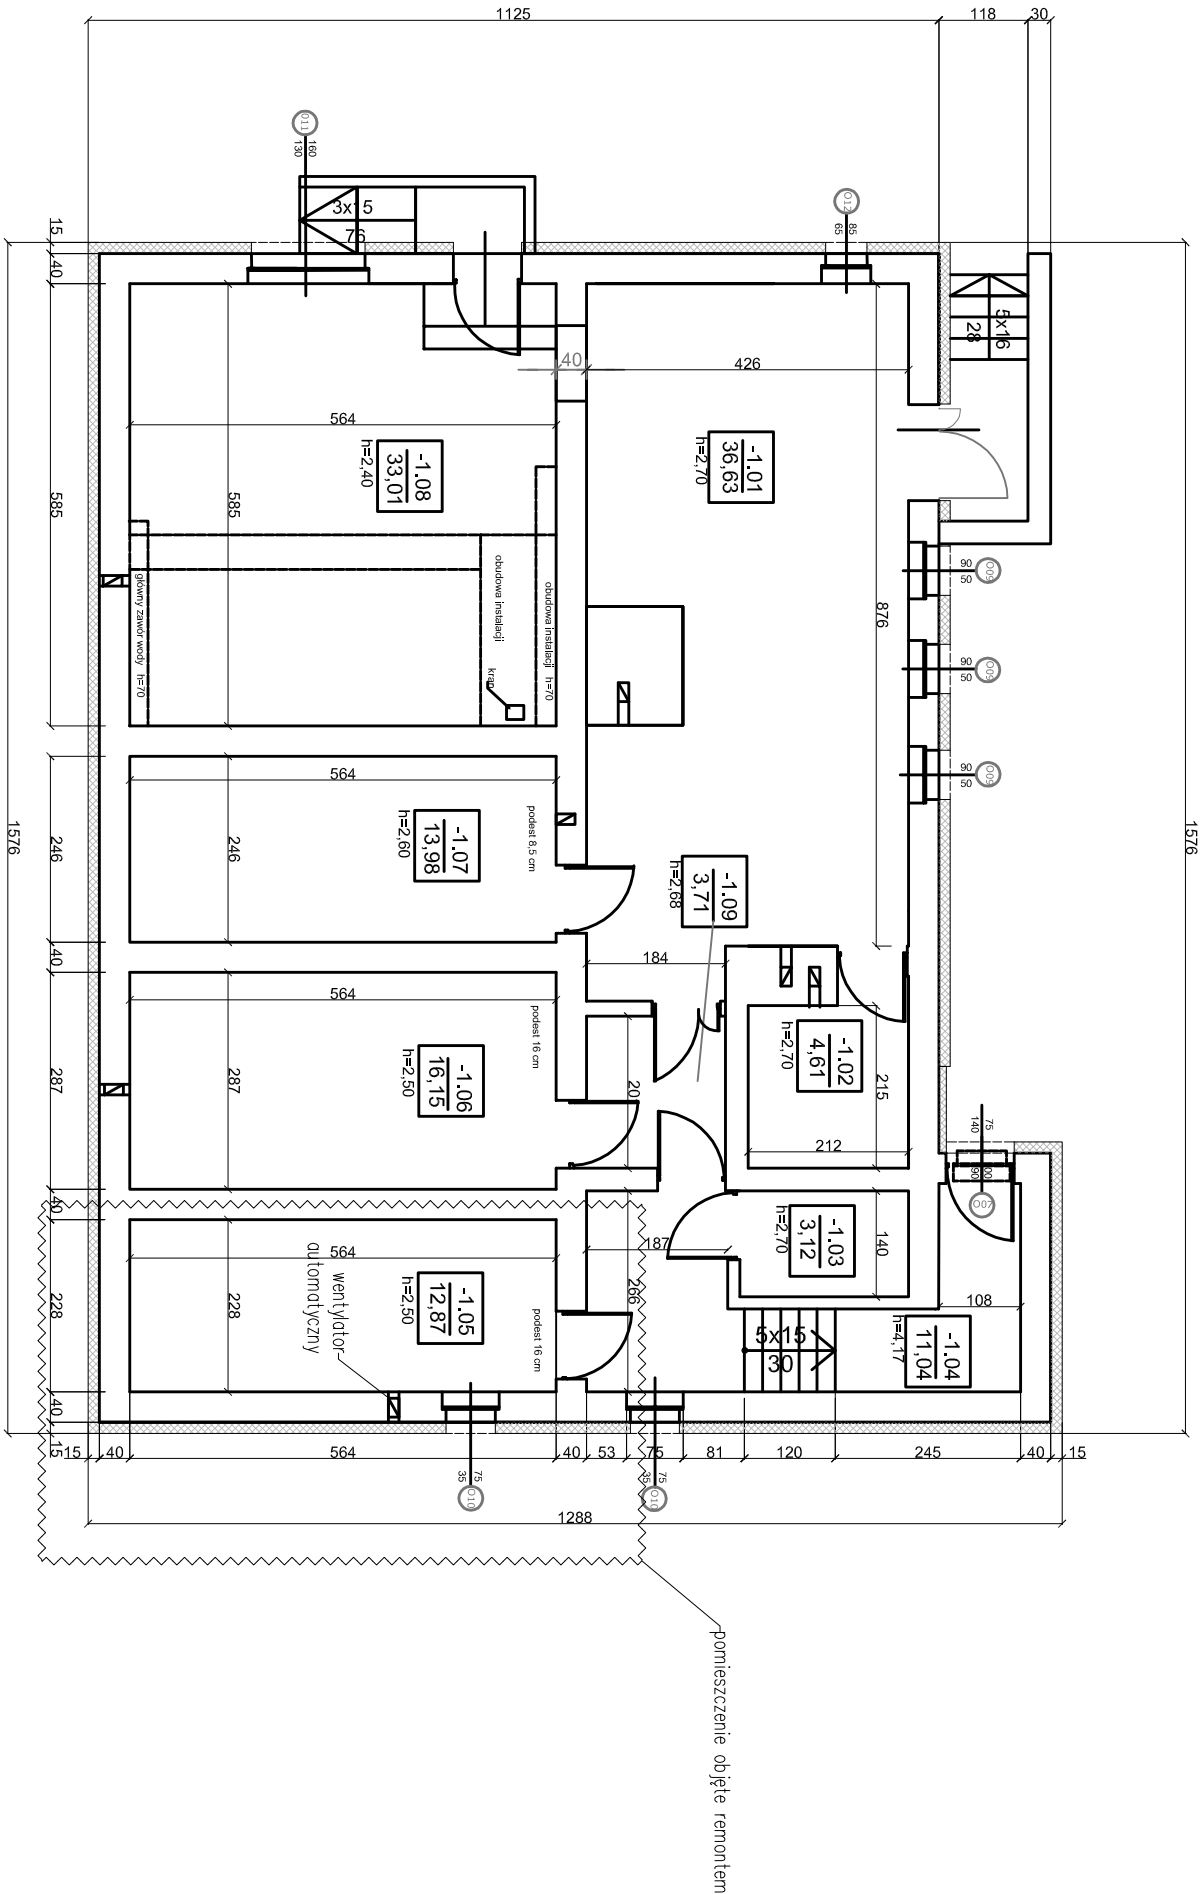

RZUT PIWNICY

Nr pom.	Nazwa pomieszczenia
-1.01	Kotłownia
-1.02	Pomieszczenie gospodarcze
-1.03	Toaleta
-1.04	Korytarz
-1.05	PROJEKTOWANA SERWEROWNIA
-1.06	Magazyn I
-1.07	Magazyn II
-1.08	Pomieszczenie biurowe
-1.09	Korytarz

DASTORE SP.Z O.O.

ul. Kościuszki 13A, 63-400 Ostrów Wlkp.
tel. 723 078 580
REGON: 30102242 NIP: 622-248-96-60
e-mail: biuro@dastore.pl
WWW: www.dastore.pl





REMONT WNĘTRZA BUDYNKU URZĘDU GMINY CZAJKÓW

ADRES INWESTYCJI:	CZAJKÓW 39, 63-524 CZAJKÓW, działka nr ewidencyjny 108/17
Tytuł rysunku:	RZUT PIWNIC
INWESTOR:	GMINA CZAJKÓW
ADRES INWESTORA:	CZAJKÓW 39, 63-524 CZAJKÓW
GŁÓWNY PROJEKTANT - ARCHITEKTURA:	mgr inż. arch. Marcin Jastrzębski
SPRACOWNIA - ARCHITEKTURA:	mgr inż. arch. Marcin Rzesutowski
OPRACOWAŁA - ARCHITEKTURA:	mgr inż. arch. Agnieszka Jastrzębska - Ożeszyńska
BRANŻA:	SKALA: 1:100
ARCHITEKTURA:	DATA OPRACOWANIA: LISTOPAD 2016r.
PROJEKT PRZEMIANW USTANOWIENIA O PRAMOCACH AUTORSKICH, NIEZBIE PRAMOC ZASTRZEŻENIE.	NUMER RYSUNKU: W-1


S1	
zabudowa z płyt g-k (1x12,5mm) na ruszcie metalowym	11,5 cm
żypek gipsowy	1,0 cm

Nr pom.	Nazwa pomieszczenia	PROJEKTOWANA PODLOGA
0.01	Pomieszczenie biurowe	panelie drewnopodobne
0.02	Pomieszczenie biurowe	panelie drewnopodobne
0.03	Pomieszczenie biurowe	panelie drewnopodobne
0.04	Sekretariat	panelie drewnopodobne
0.05	Pomieszczenie biurowe	panelie drewnopodobne
0.06	Pomieszczenie biurowe	panelie drewnopodobne
0.07	WC damski	plytki gresowe
0.08	WC męski	plytki gresowe
0.09	Pomieszczenie gospodarcze	plytki gresowe
0.10	Korytarz	plytki gresowe
0.11	Miastrop	plytki gresowe
0.12	Klatka schodowa	plytki gresowe

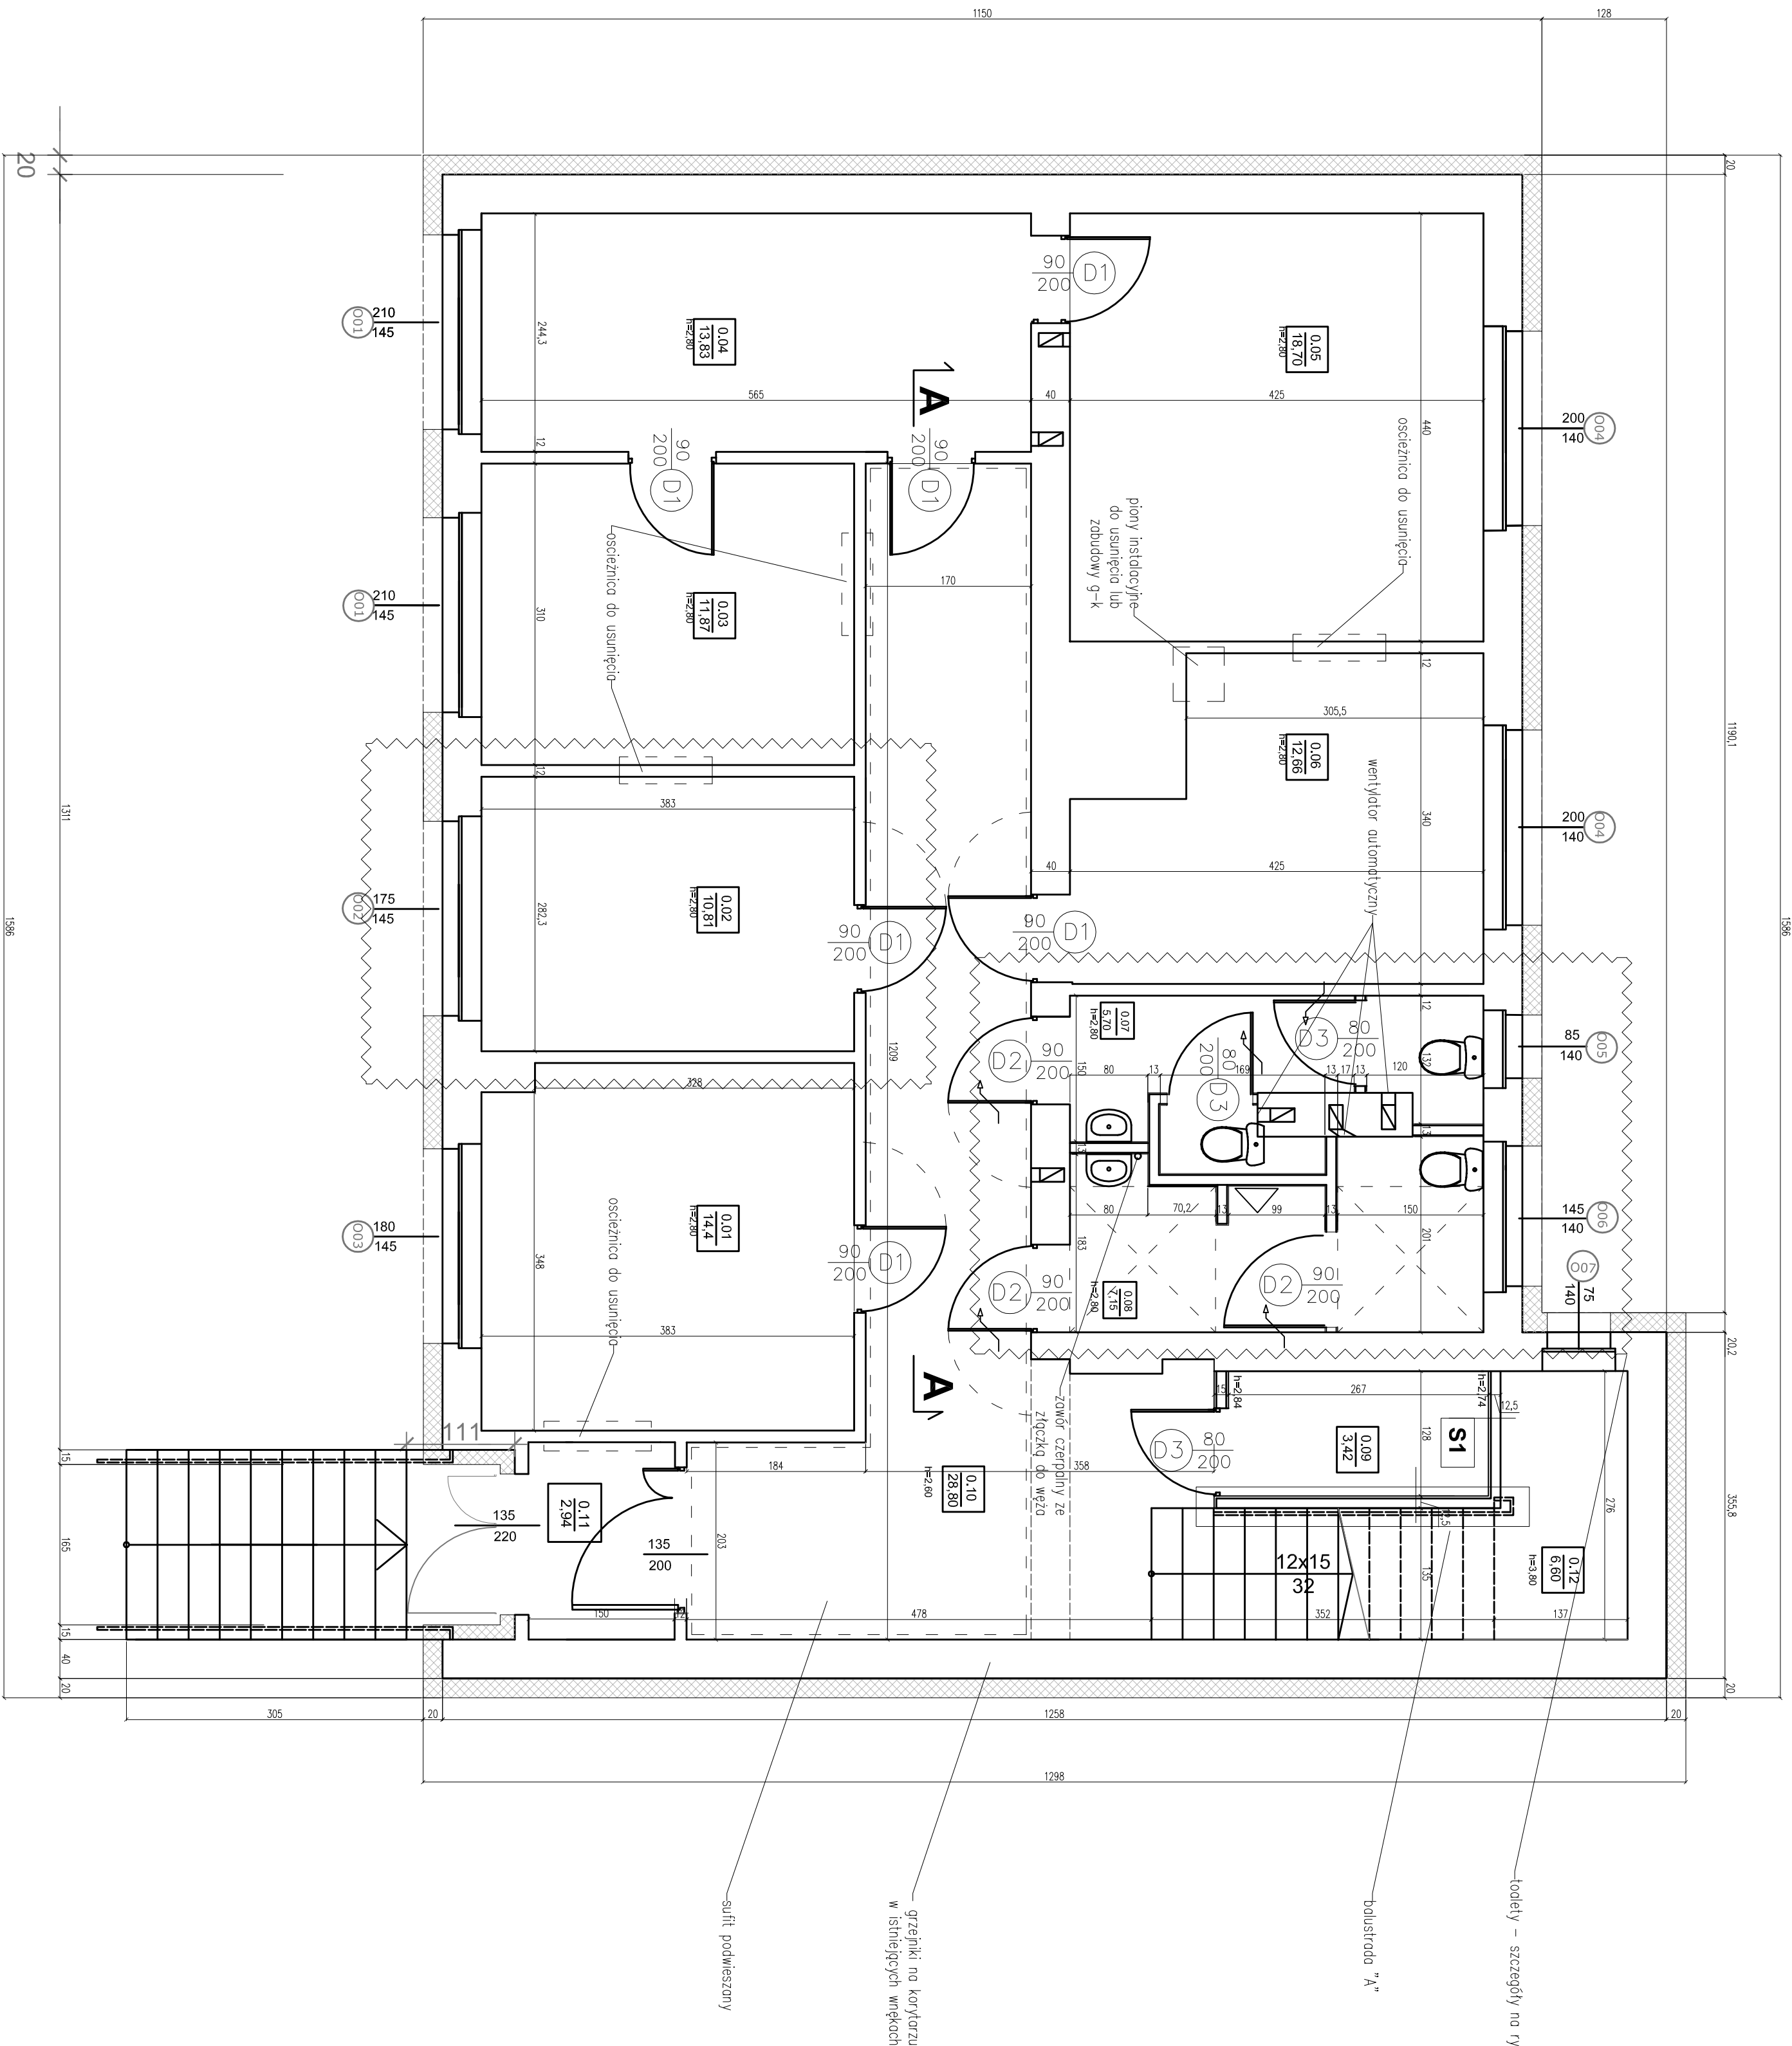
[illegible]

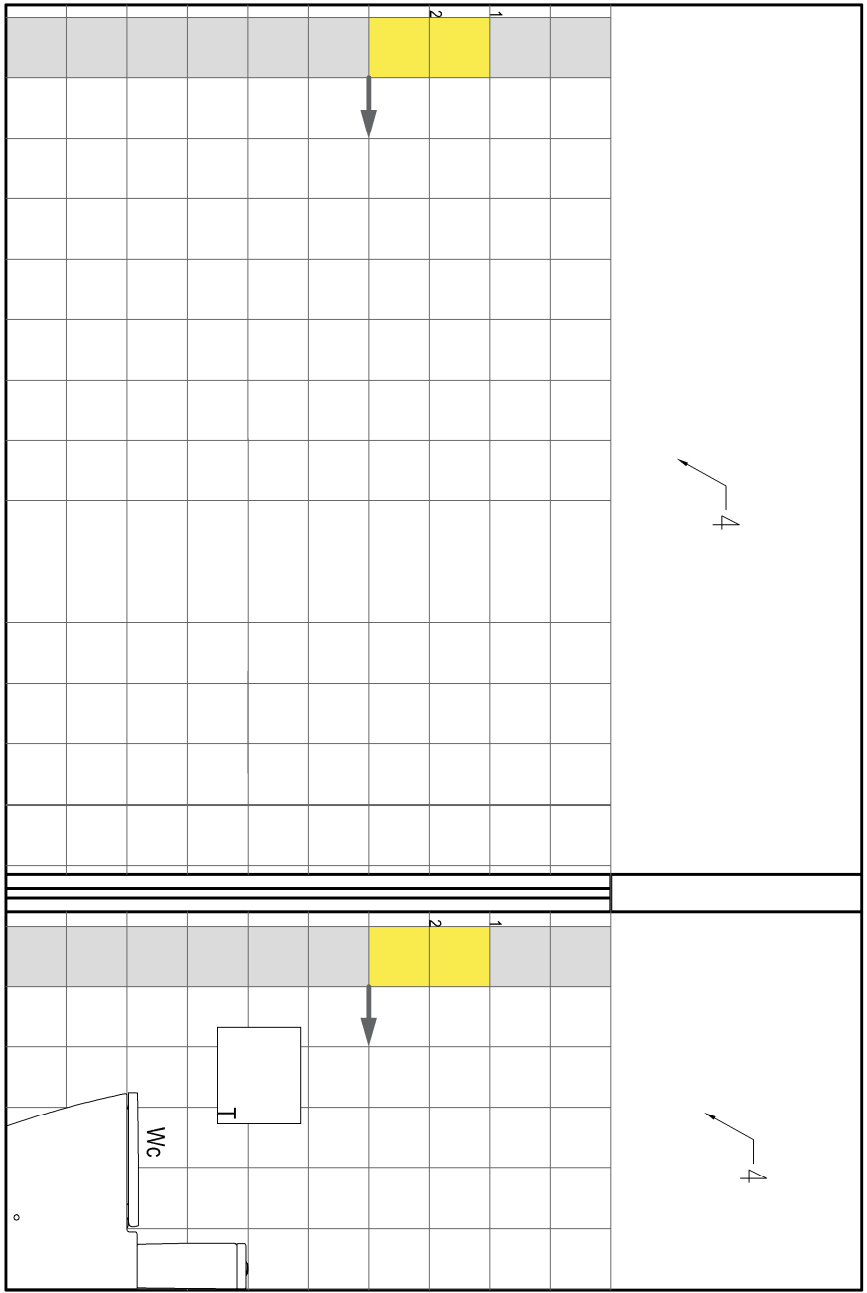


WIDOK - A

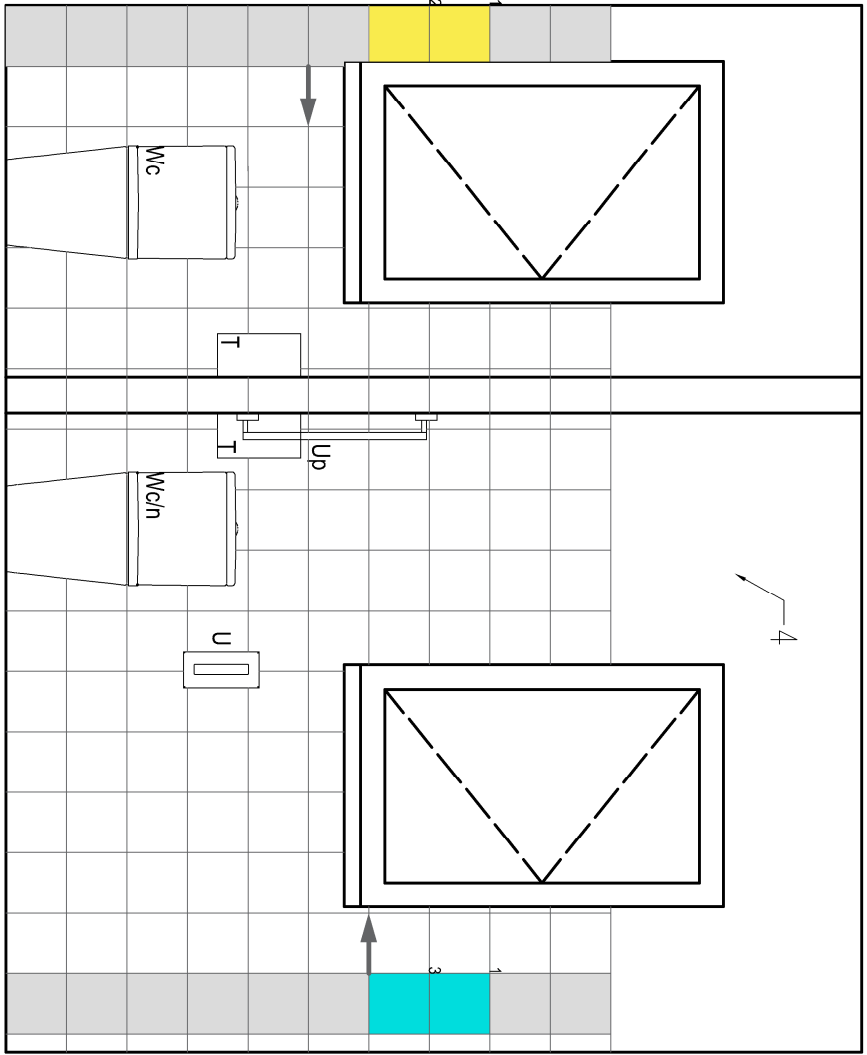


WIDOK - B

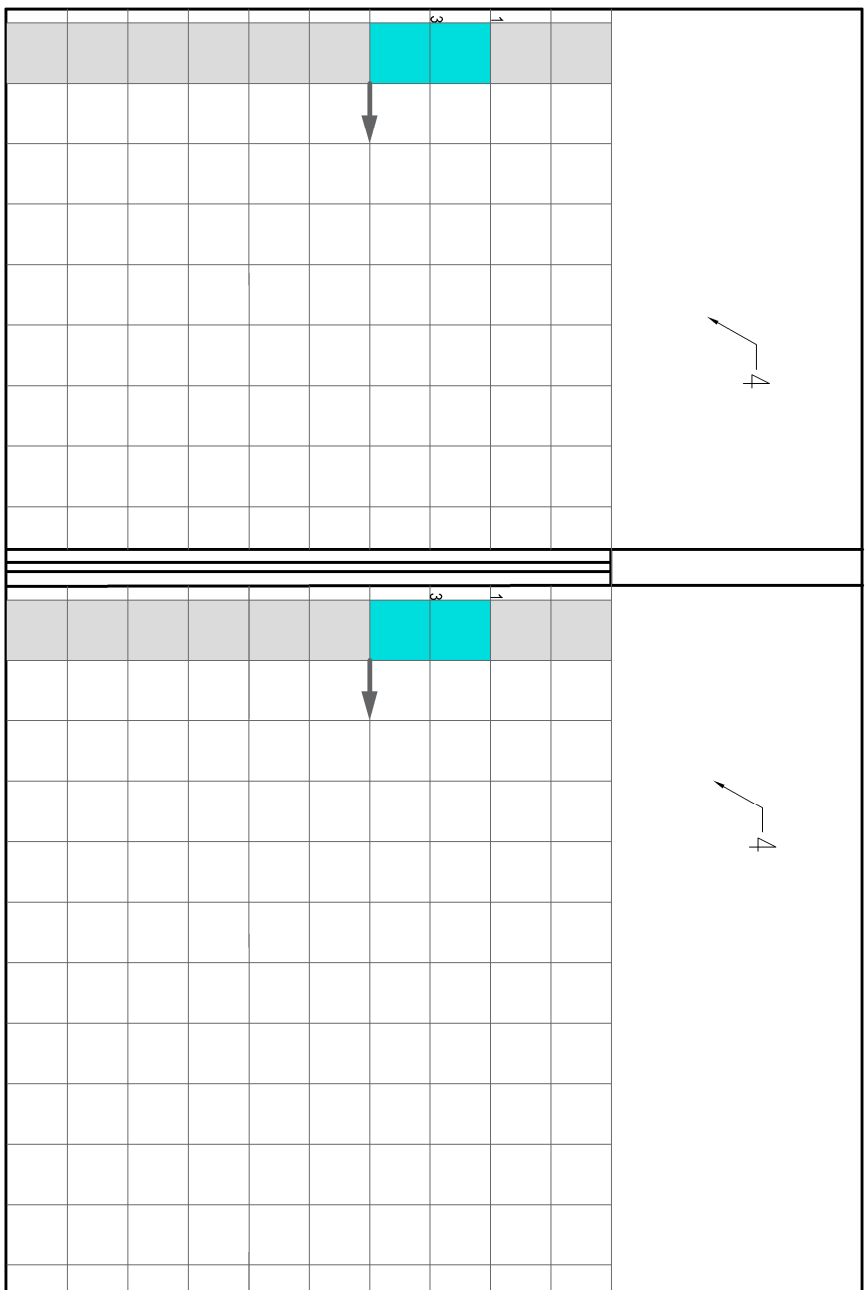


WIDOK - C

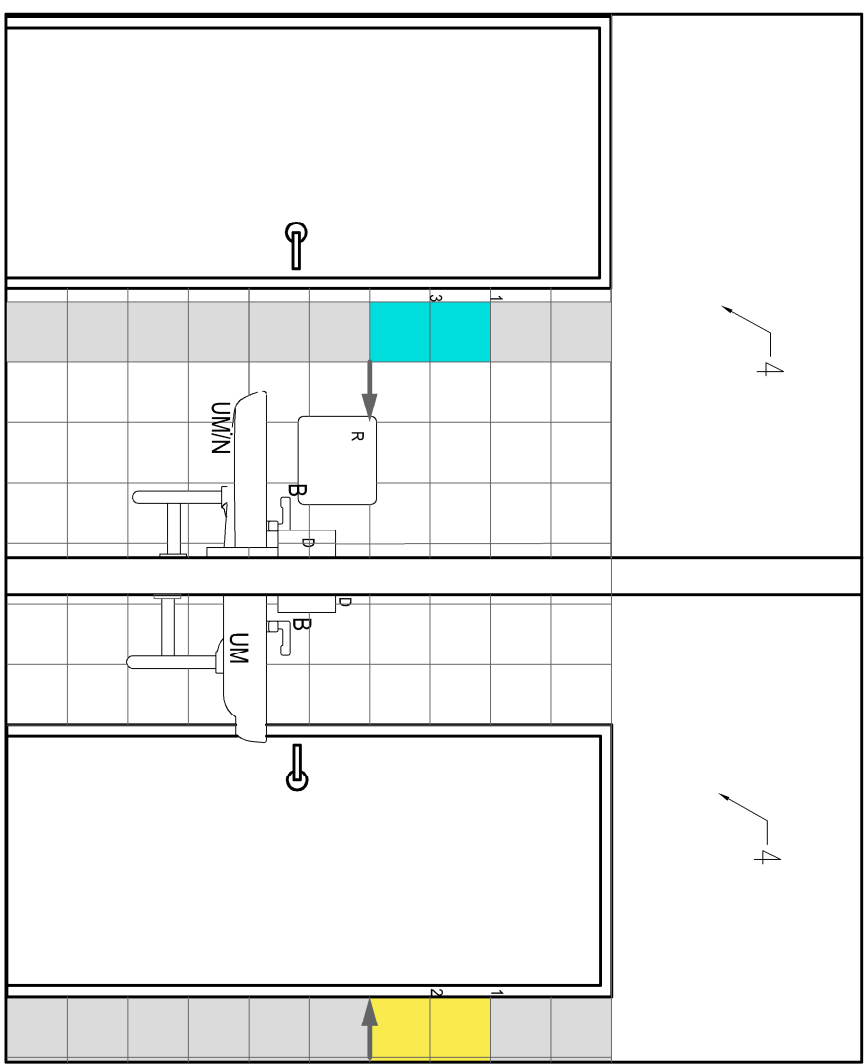


WIDOK - D

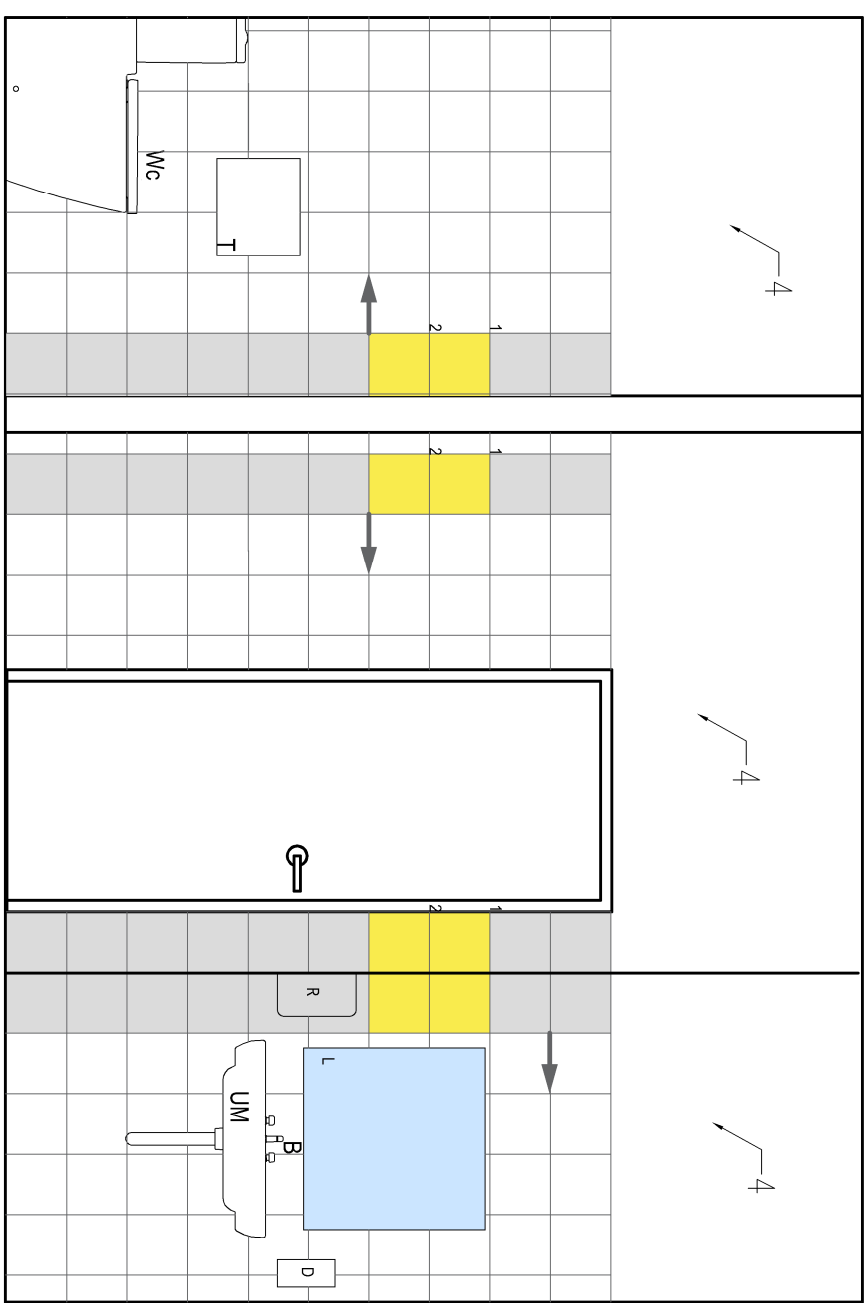


WIDOK - E

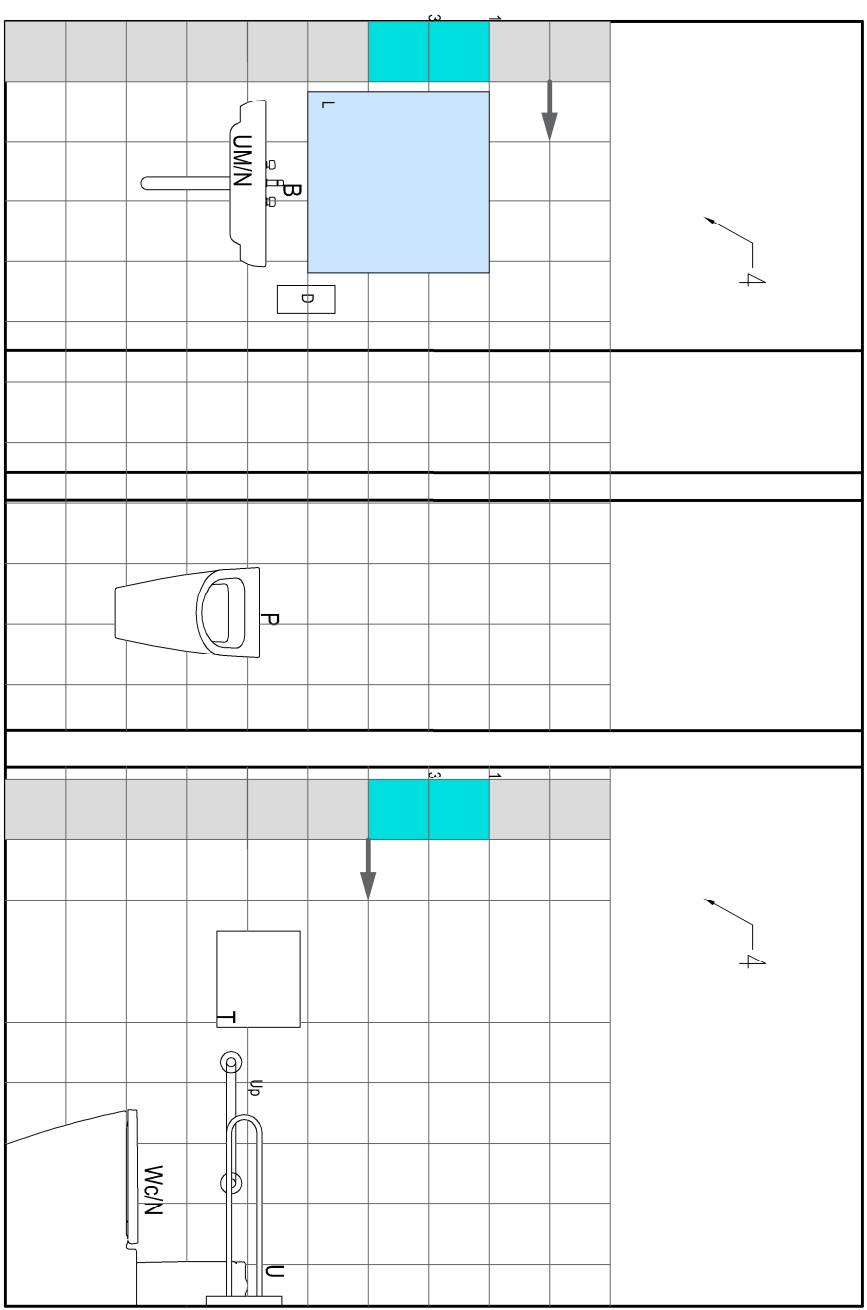


WIDOK - F

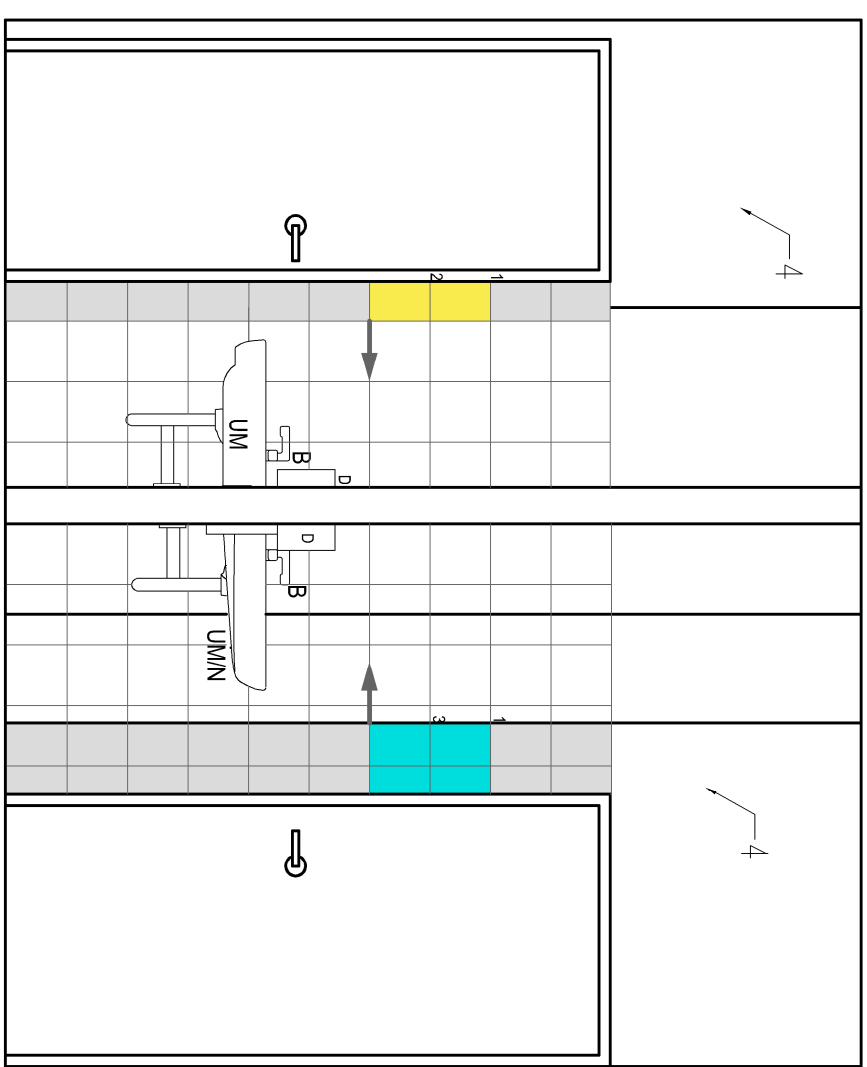


WIDOK - G

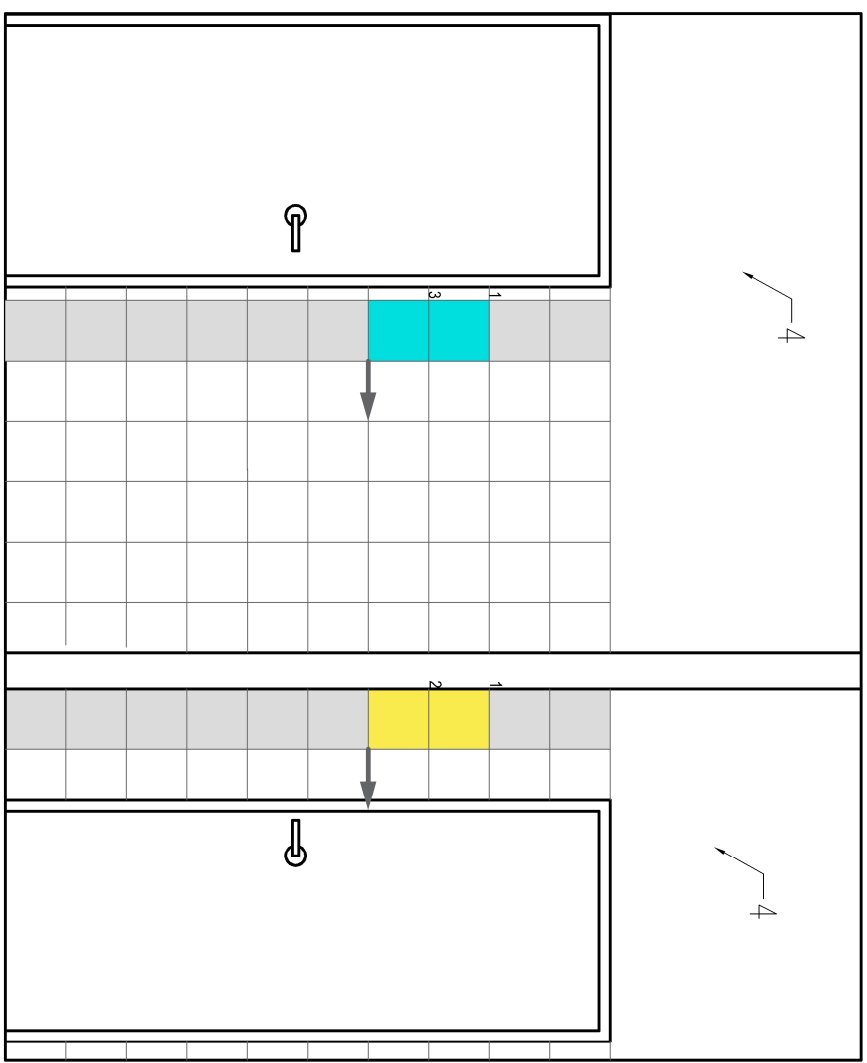


WIDOK - H

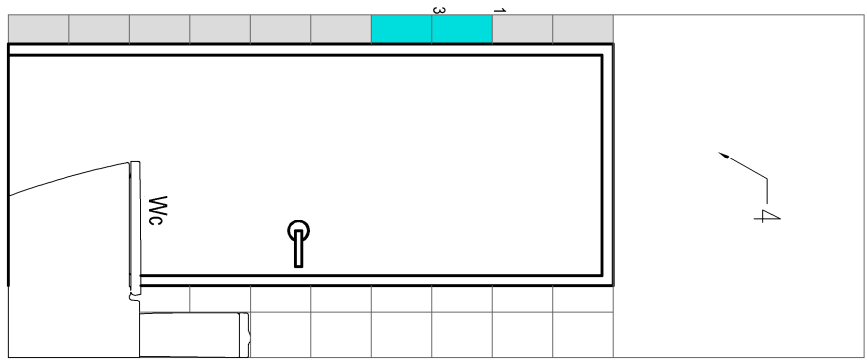


WIDOK - I

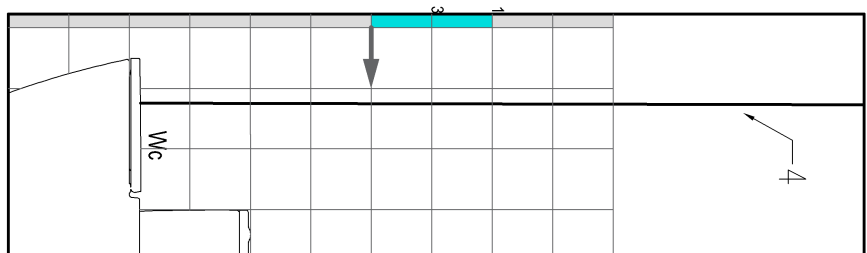


WIDOK - J

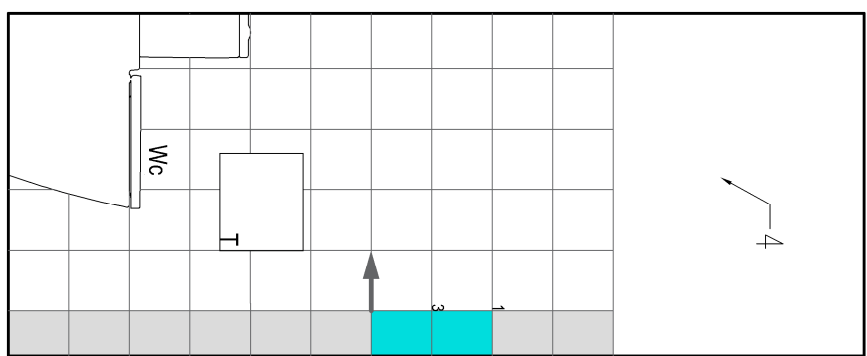

WIDOK - K

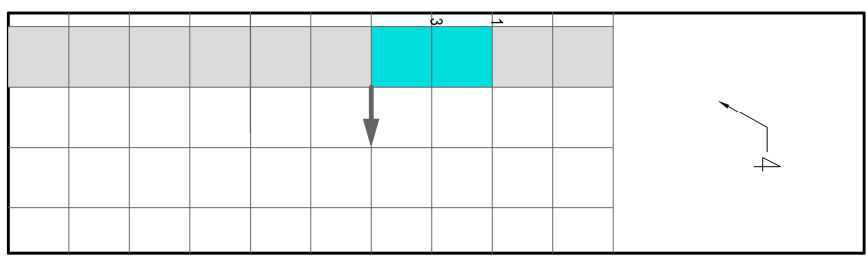


WIDOK - L

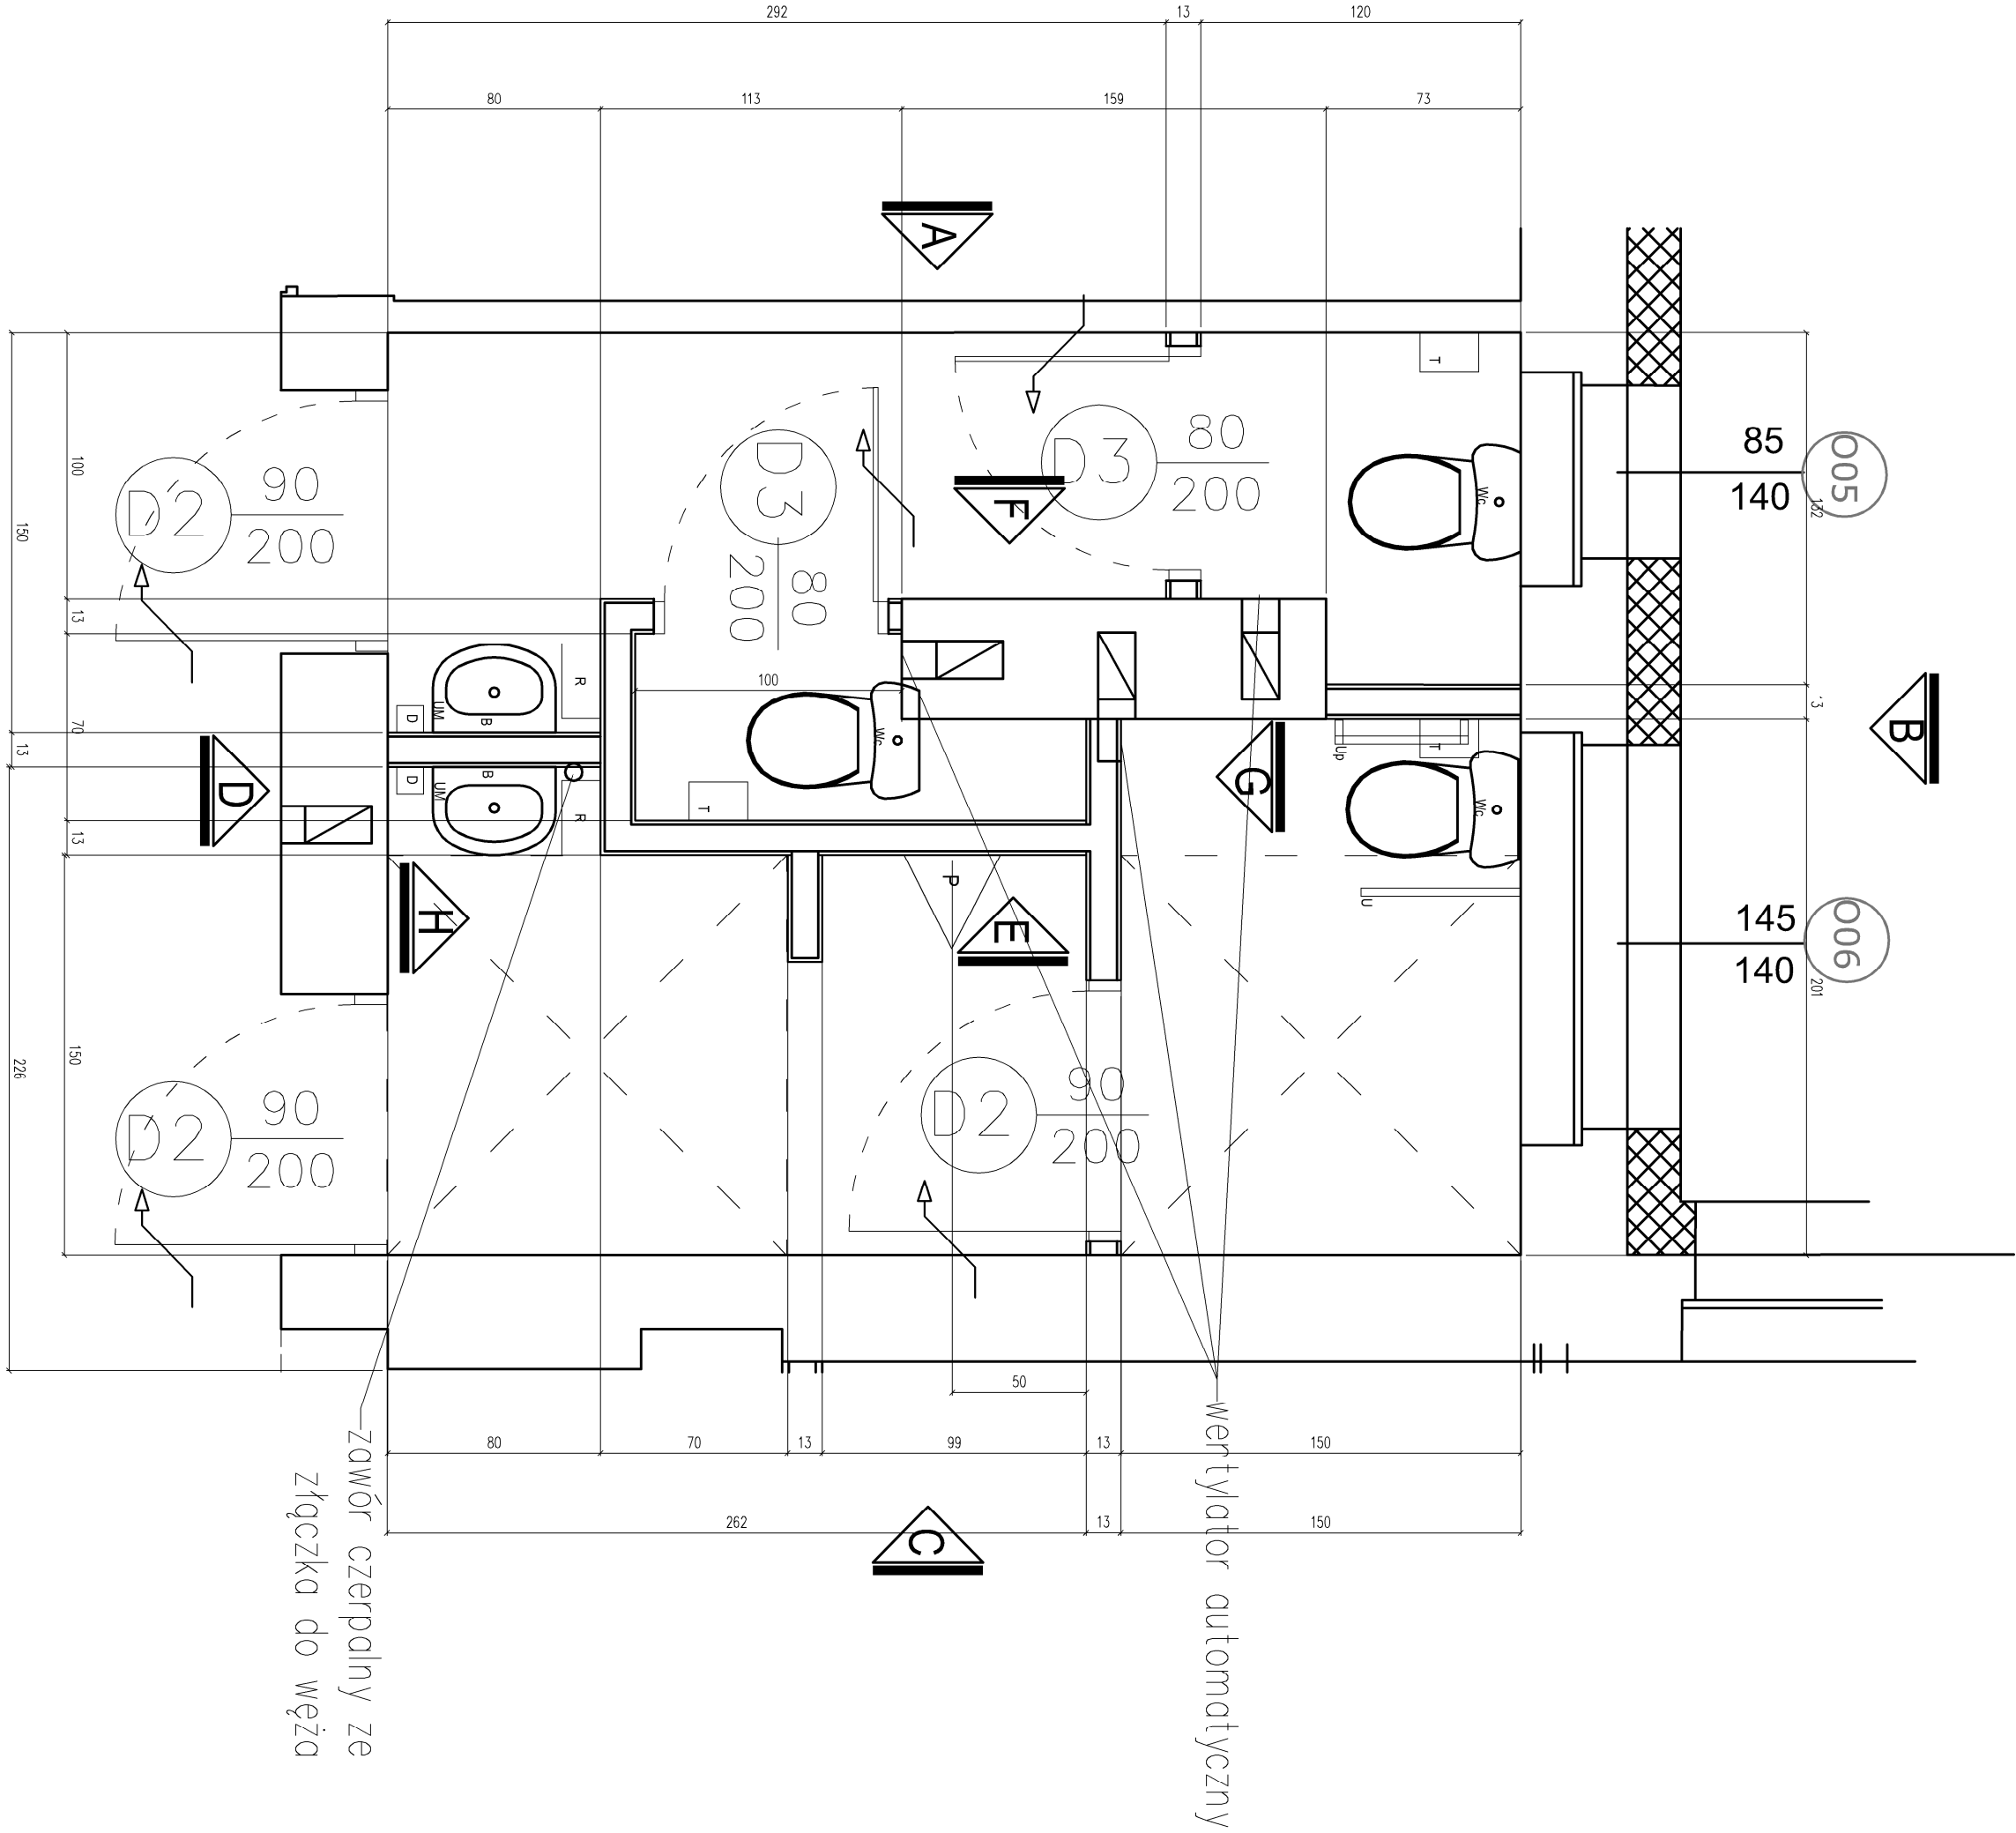

zawór czepialny ze
złączką do węzła

wentylator automatyczny

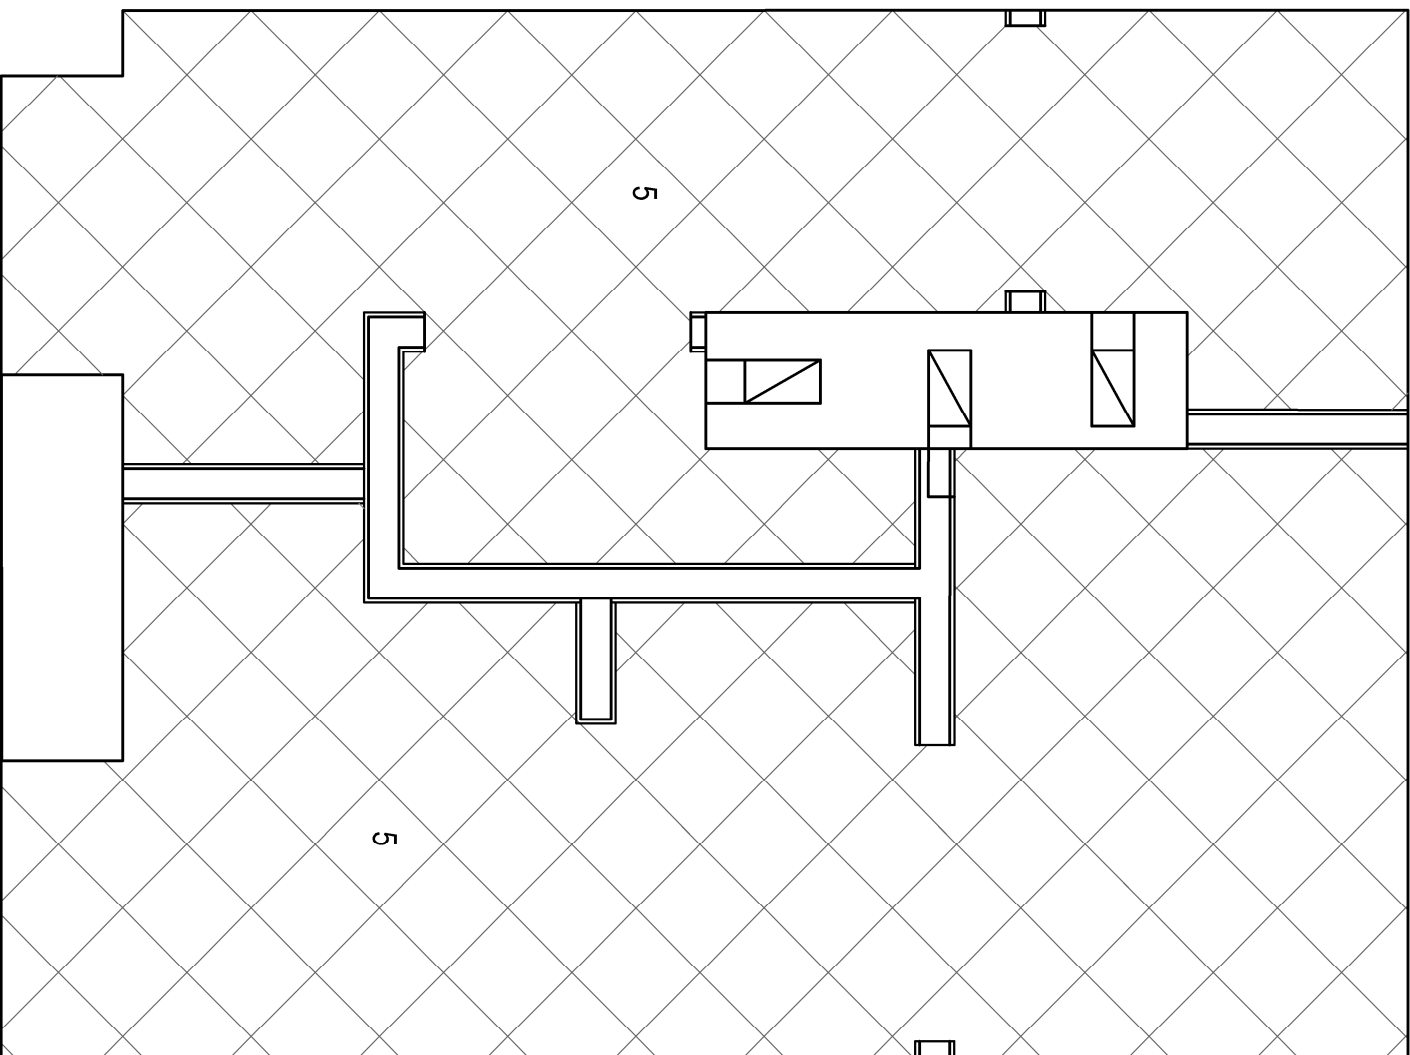

RZUT PODŁOGI




LEGENDA OZNACZEŃ WYPOSAŻENIA	
D	DOŁĄCZENIE WENTYLATORA
T	PODŁOGA POKRYTA TAPETĄ
R	PODŁOGA POKRYTA TAPETĄ
B	PODŁOGA POKRYTA TAPETĄ
L	PODŁOGA POKRYTA TAPETĄ
UM	UMYWALNA - WYPOSAŻENIE KUCHENI 80 cm
WC	WC - TOILET
Up	LOKALIZACJA PRACOWNI "T. LEW"
P	LOKALIZACJA PRACOWNI "T. LEW"
UMN	LOKALIZACJA PRACOWNI "T. LEW"
W	WENTYLATOR

LEGENDA OZNACZEŃ	
1	PRACOWNIA PRACOWNI "T. LEW"
2	PRACOWNIA PRACOWNI "T. LEW"
3	PRACOWNIA PRACOWNI "T. LEW"
4	PRACOWNIA PRACOWNI "T. LEW"
5	PRACOWNIA PRACOWNI "T. LEW"

zwiększenie kierunku ułożenia płytek

DASTORE SP. Z O.O.

ul. Kościuszki 13A, 63-400 Opatów
NIP: 723 078 548, REGON: 142274646-00
KRS: 0000000000
Miejscowość: Opatów
Kod pocztowy: 63-400
Telefon: 71 723 07 85
E-mail: biuro@dastore.pl
Strona internetowa: www.dastore.pl
Data: 2023-09-01
Wersja: 1.0
Projektant: DASTORE
Wykonawca: DASTORE
Data: 2023-09-01
Wersja: 1.0
Projektant: DASTORE
Wykonawca: DASTORE
Wersja: 1.0

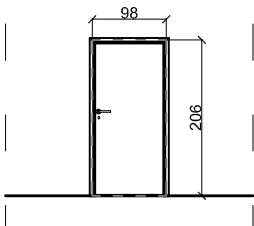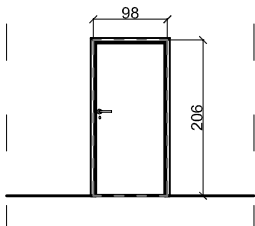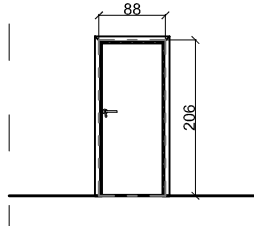ZESTAWIENIE ŚLUSARKI DRZWIOWEJ							
OZNACZENIE		D1		D2		D3	
SCHEMAT DRZWI W WIDOKU Z ZEWNĄTRZ		drzwi wewnętrzne		drzwi wewnętrzne		drzwi wewnętrzne	
							
WYMIARY	w świetle ościeży	So=98	Ho=206	So=98	Ho=206	So=88	Ho=206
	w świetle ościeżnicy	S=90	H=200	S=90	H=200	S=80	H=200
IŁOŚĆ [szt.]		6L/4P		1L/3P		3L/0P	
OGÓŁEM [szt.]		10		4		3	
WYKONANIE MATERIAŁOWE	skrzydło drzwiowe	ramiak ze sklejk		ramiak ze sklejk		ramiak ze sklejk	
	wypełnienie skrzydła	płyta wiórowa otworowa, pokrycie płytą HDF, boki skrzydła zabezpieczone taśmą ABS		płyta wiórowa otworowa, pokrycie płytą HDF, boki skrzydła zabezpieczone taśmą ABS		płyta wiórowa otworowa, pokrycie płytą HDF, boki skrzydła zabezpieczone taśmą ABS	
	wypełnienie witryny	-		-		-	
	ościeżnica	materiał drewnopochodny, okleina CPL HQ 0,2		materiał drewnopochodny, okleina CPL HQ 0,2		materiał drewnopochodny, okleina CPL HQ 0,2	
KOLOR	WEW.	okleina CPL HQ 0,2		okleina CPL HQ 0,2		okleina CPL HQ 0,2	
	ZEW.	Popielaty Euroinvest (szary RAL 7047)		Popielaty Euroinvest (szary RAL 7047)		Popielaty Euroinvest (szary RAL 7047)	
UWAGI:		-światło przejścia dla drzwi min. 90/200 -ościeżnica – listwy opaskowe 60 mm -wkładka patentowa pojedyncza – do uzgodnienia na budowie -klamka – stal nierdzewna		-światło przejścia dla drzwi min. 90/200 -drzwi do toalety wyposażone w samozamykacz i blokadę łazienkową -drzwi z podcięciem wentylacyjnym -ościeżnica – listwy opaskowe 60 mm -klamka – stal nierdzewna		-światło przejścia dla drzwi min. 80/200 -drzwi do toalety – podcięcie wentylacyjne -drzwi do toalety wyposażone w samozamykacz i blokadę łazienkową -ościeżnica – listwy opaskowe 60 mm -klamka – stal nierdzewna	

DASTORE SP.Z O.O.

ul. Kościuszki 13A, 63-400 Ostrów Wlkp.
tel. 723 078 580
REGON: 301102242 NIP: 622-248-96-60
e-mail: biuro@dastore.pl
WWW: www.dastore.pl



NAZWA OBIEKTU:

REMONT WNĘTRZA BUDYNKU
URZĘDU GMINY CZAJKÓW

ADRES INWESTYCJI:

CZAJKÓW 39, 63-524 CZAJKÓW, działka nr ewidencyjny 1081/7

TYTUL RYSUNKU:

ZESTAWIENIE STOLARKI DRZWIOWEJ

INWESTOR:

GMINA CZAJKÓW

ADRES INWESTORA:

CZAJKÓW 39, 63-524 CZAJKÓW

GŁÓWNY PROJEKTANT - ARCHITEKTURA

mgr inż. arch. Maria Jastrzębska

Upr. nr UAN-8386/75/90

PODPIS

SPRAWDZAJĄCY - ARCHITEKTURA

mgr inż. arch. Marcin Rzesniowiecki

Upr. nr 44/WPOKK/2012

PODPIS

OPRACOWNIA - ARCHITEKTURA

mgr inż. arch. Agnieszka Jastrzębska - Orzeszyna

PODPIS

BRANŻA:

SKALA:

FAZA PROJEKTU

DATA OPRACOWANIA

NUMER RYSUNKU

ARCHITEKTURA


1:100

PW

LISTOPAD 2016r.

W-5


PROJEKT CHRONIONY USTAWĄ O PRAWACH AUTORSKICH, WSZELKIE PRAWA ZASTRZEŻONE.

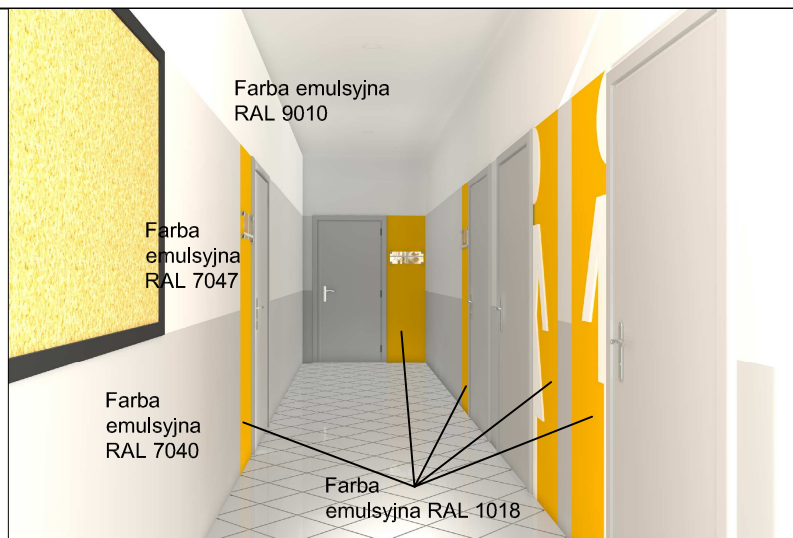

DASTORE SP.Z O.O.

TYTUŁ RYSUNKU:




WIZUALIZACJE - KORYTARZ - PARTER

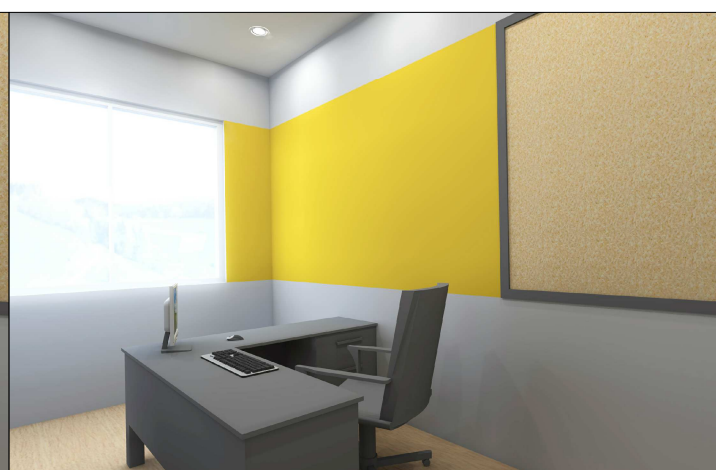

DASTORE SP.Z O.O.

Tytuł rysunku:


WIZUALIZACJE - KSIĘGOWOŚĆ

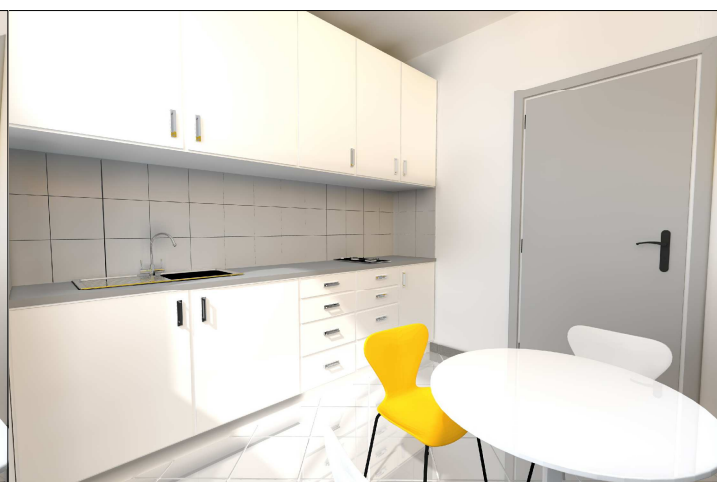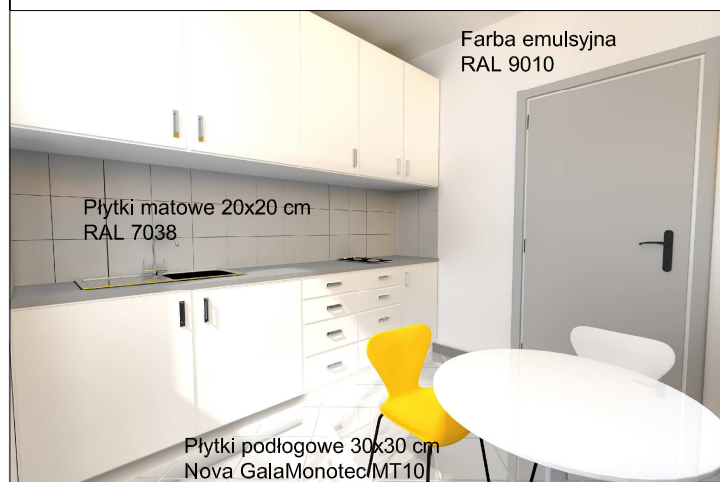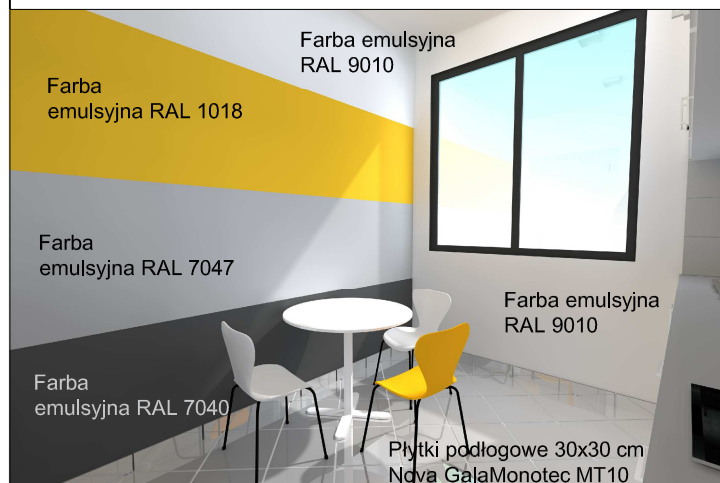

DASTORE SP. Z O.O.

TYTUŁ RYSUNKU:





WIZUALIZACJE - POMIESZCZENIE SOCJALNE - I PIĘTRO

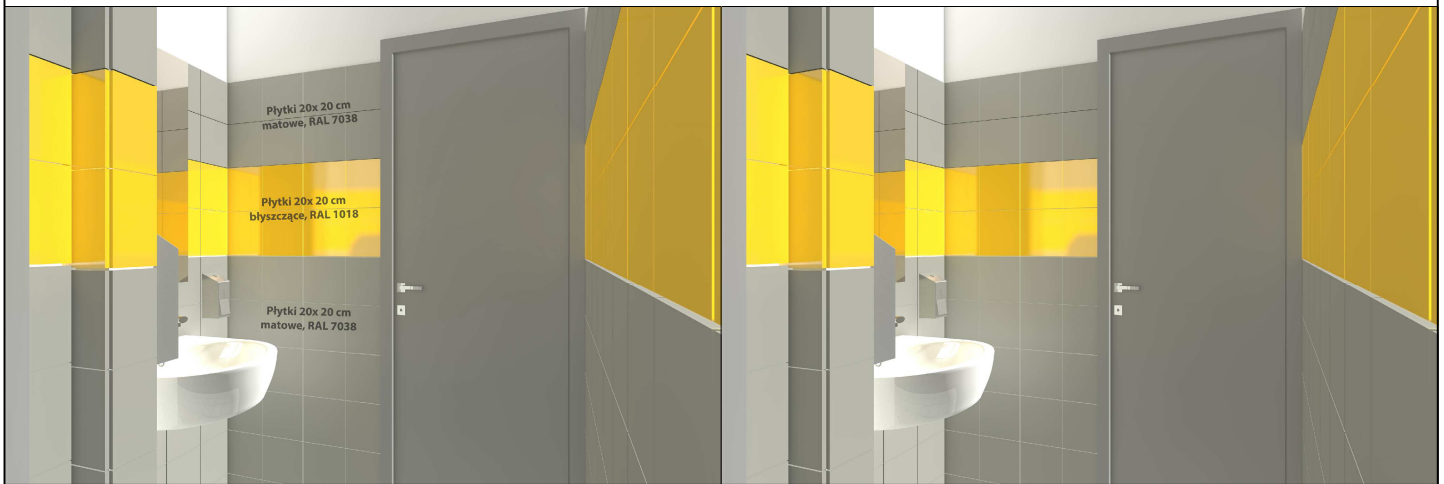

DASTORE SP.Z O.O.

TYTUŁ RYSUNKU:

WIZUALIZACJE - ŁAZIENKA DAMSKA - PARTER

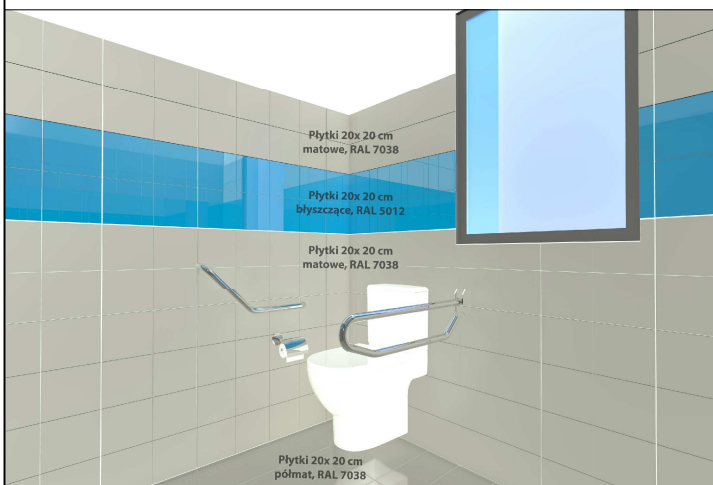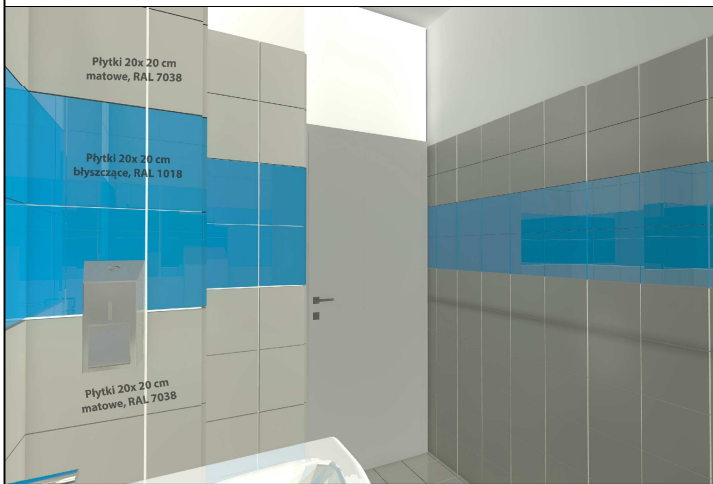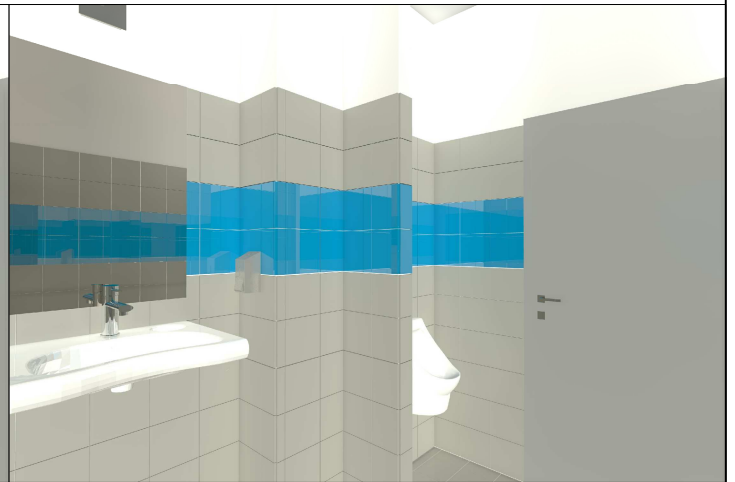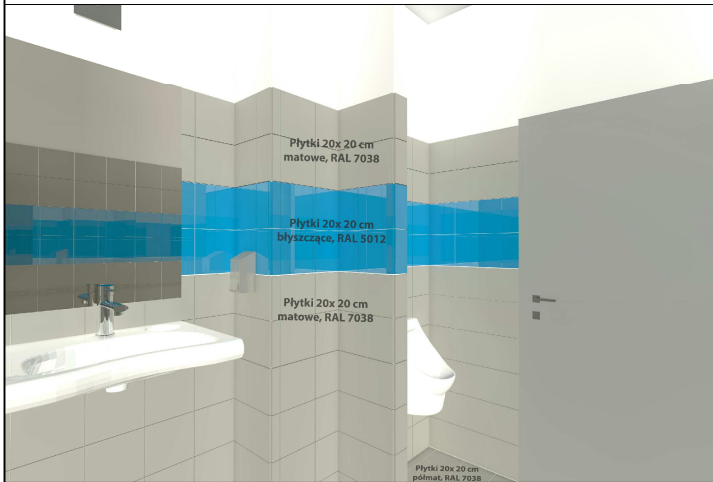

DASTORE SP.Z O.O.

TYTUŁ RYSUNKU:

WIZUALIZACJE - ŁAZIENKA MĘSKA - PARTER