


LEGENDA

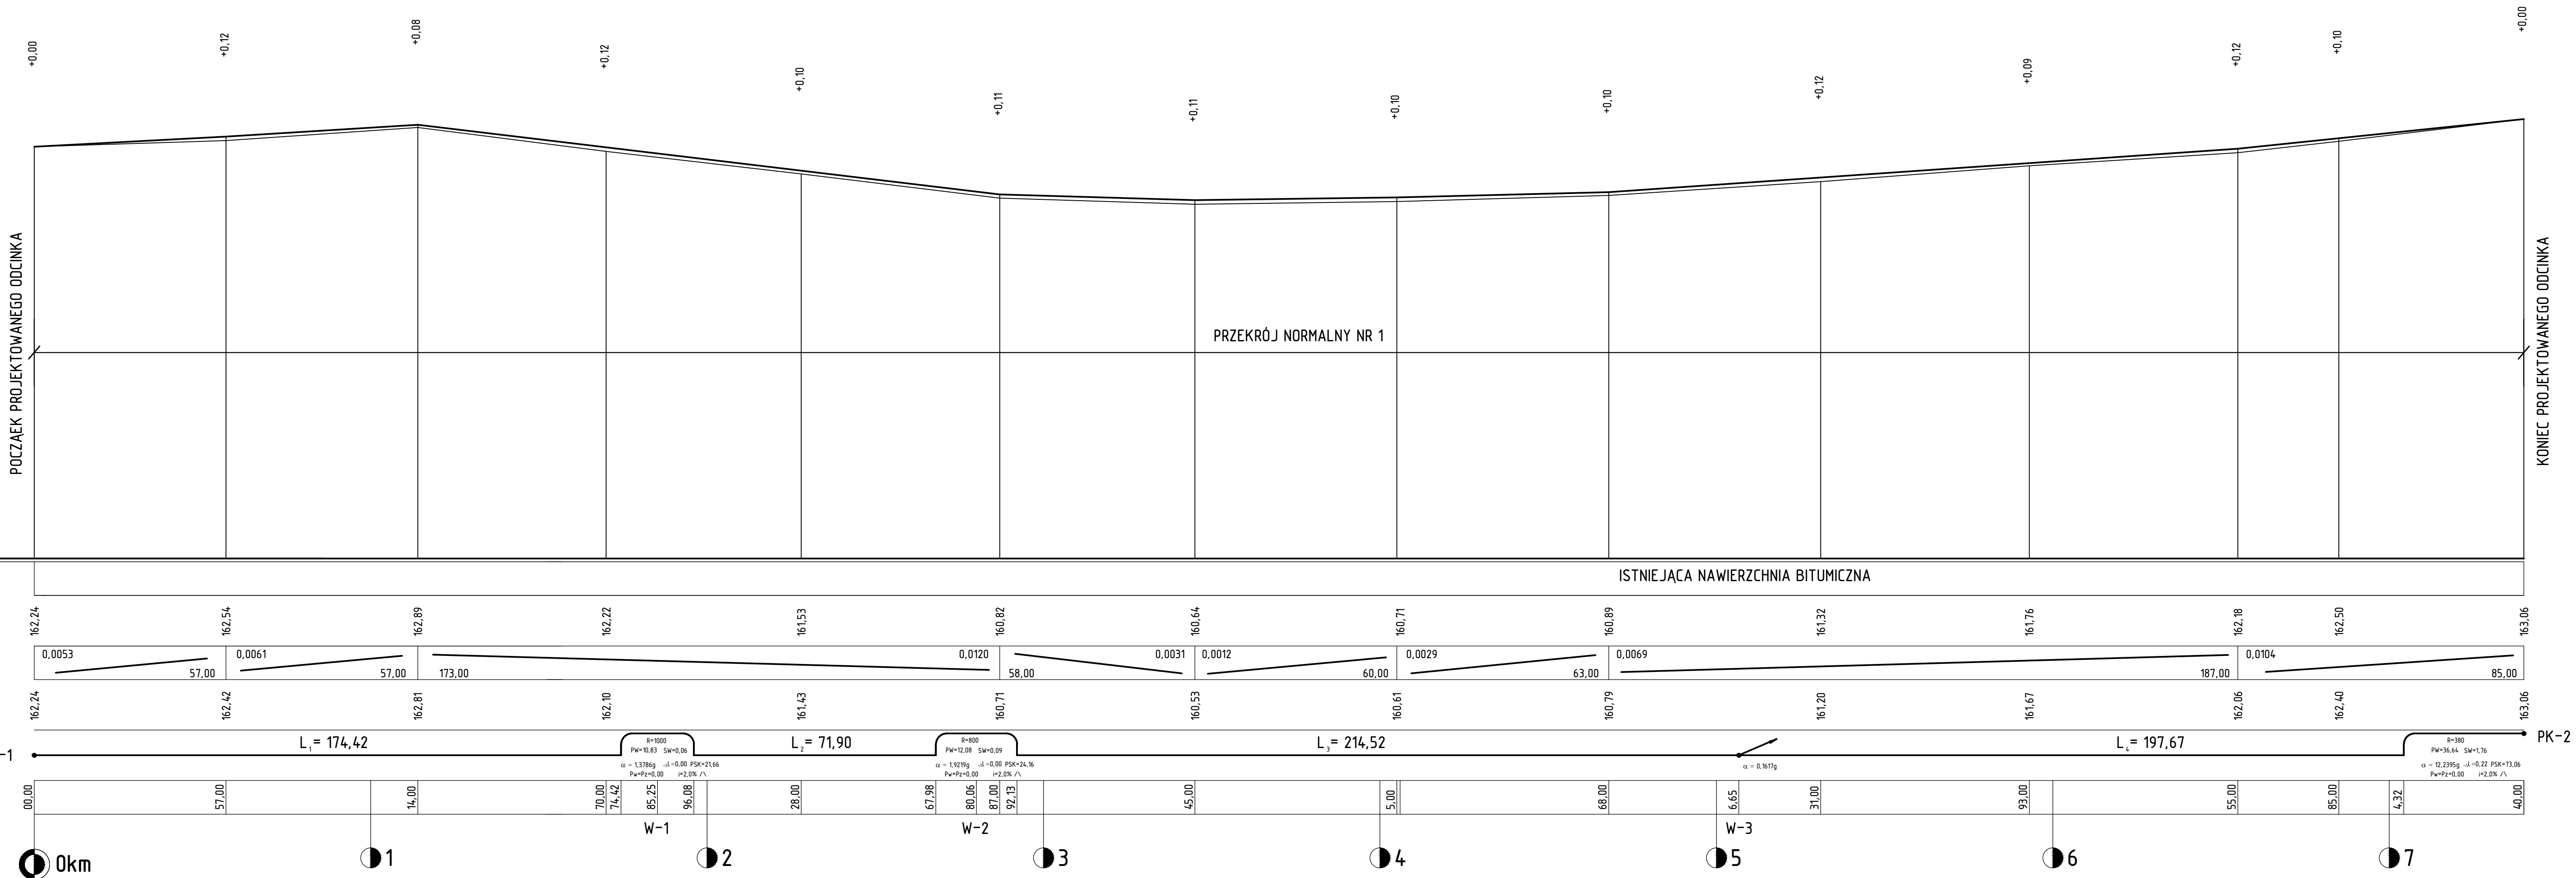

P.P.150,00m n.p.m.

zagospodarowanie terenu

rzedne niwelety projektowanej

spadki i łuki pionowe

rzedne istniejące

proste i łuki poziome

odległości

pikietaż

Tytuł rysunku: Profil podłużny		Wykonawca: USŁUGI INŻYNIERSKIE		
Nazwa dokumentacji: Przebudowa drogi gminnej Nr 230603W Wyszyń Kościelne-Trzcianka Kolonia, długości 740,00m.		Krzysztof Dubojski Ul. Olsztyńska 40a, 06-500 Miawa Tel. 509-716-742 NIP: 569-001-00-70 REGON 130447163		
Inwestor: Gmina: Stupsk 06-561 Stupsk ul. H. Sienkiewicza 10		Projektant: mgr inż. Krzysztof Dubojski	Data: styczeń 2018r.	
Skala: 1:100/1000	Nr rys. 2			