


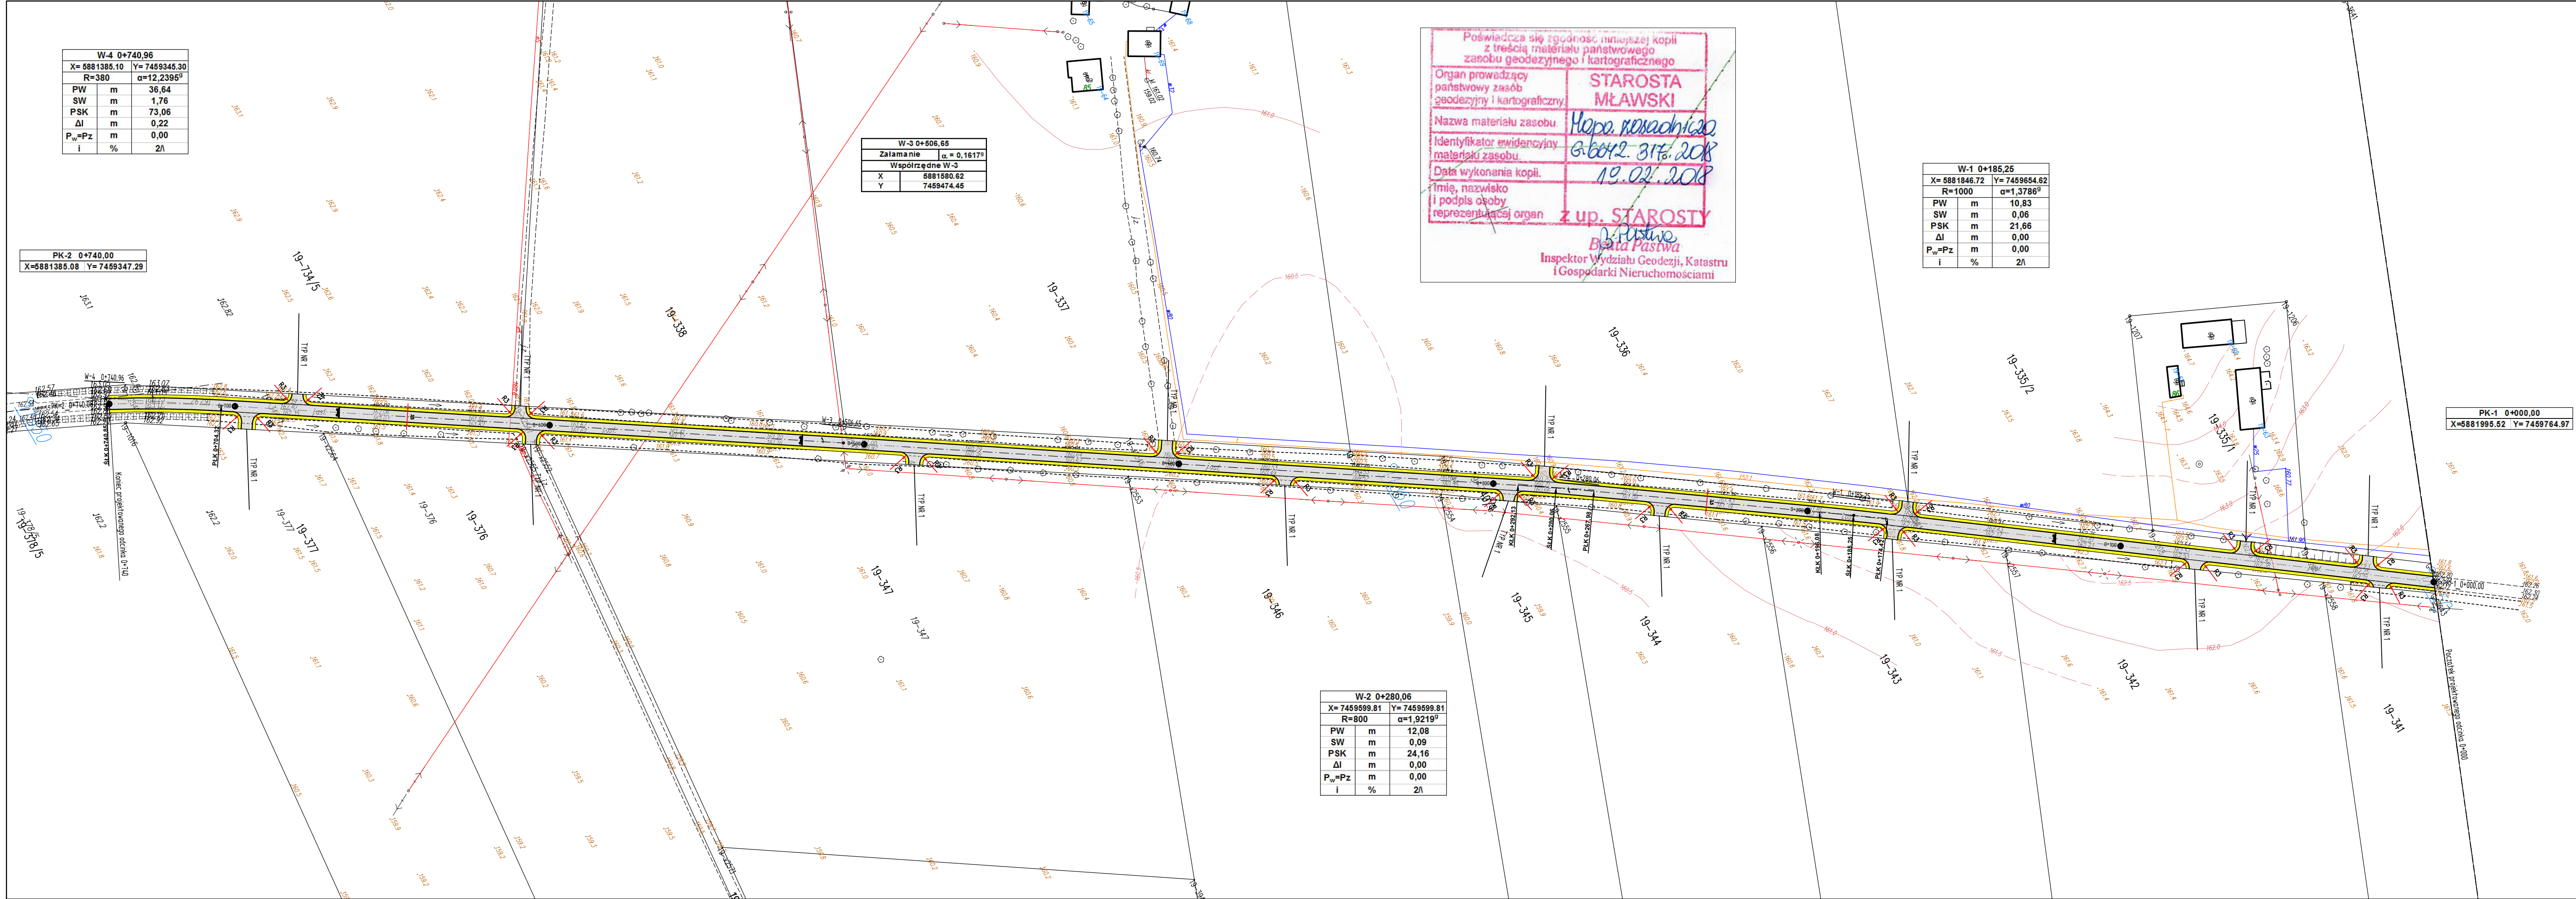

Poswiadcza się zgodność niniejszej kopii z treścią materiału państwowego zasobu geodezyjnego i kartograficznego

Organ prowadzący państwowy zasób geodezyjny i kartograficzny:	STAROSTA MŁAWSKI
Nazwa materiału zasobu:	Hopa. nowachica
Identyfikator ewidencyjny materiału zasobu:	G.604.2.316.2018
Data wykonania kopii:	19.02.2018
Imię, nazwisko i podpis osoby reprezentującej organ:	<i>B. Pastwa</i> z up. STAROSTY Inspektor Wydziału Geodezji, Katastru i Gospodarki Nieruchomościami

- Legenda:
- nawierzchnia bitumiczna
 - pobocze żwirowe
 - krawędź drogi
 - krawędź poboczy

Tytuł rysunku: Plan sytuacyjny		Wykonawca: USŁUGI INŻYNIERSKIE	
Nazwa dokumentacji: Przebudowa drogi gminnej Nr 230603W Wyszyny Kościelne-Trzcianka Kolonia, długości 740,00m.		Krzysztof Dubojski Ul. Olsztyńska 40a, 06-500 Mława Tel. 509-716-742 NIP 569-001-00-70 REGON 130447163	
Inwestor: Gmina: Stupsk 06-561 Stupsk ul. H. Sienkiewicza 10		Projektant: mgr inż. Krzysztof Dubojski	Data: styczeń 2018r.
Skala: 1:1000	Nr rys. 1		