


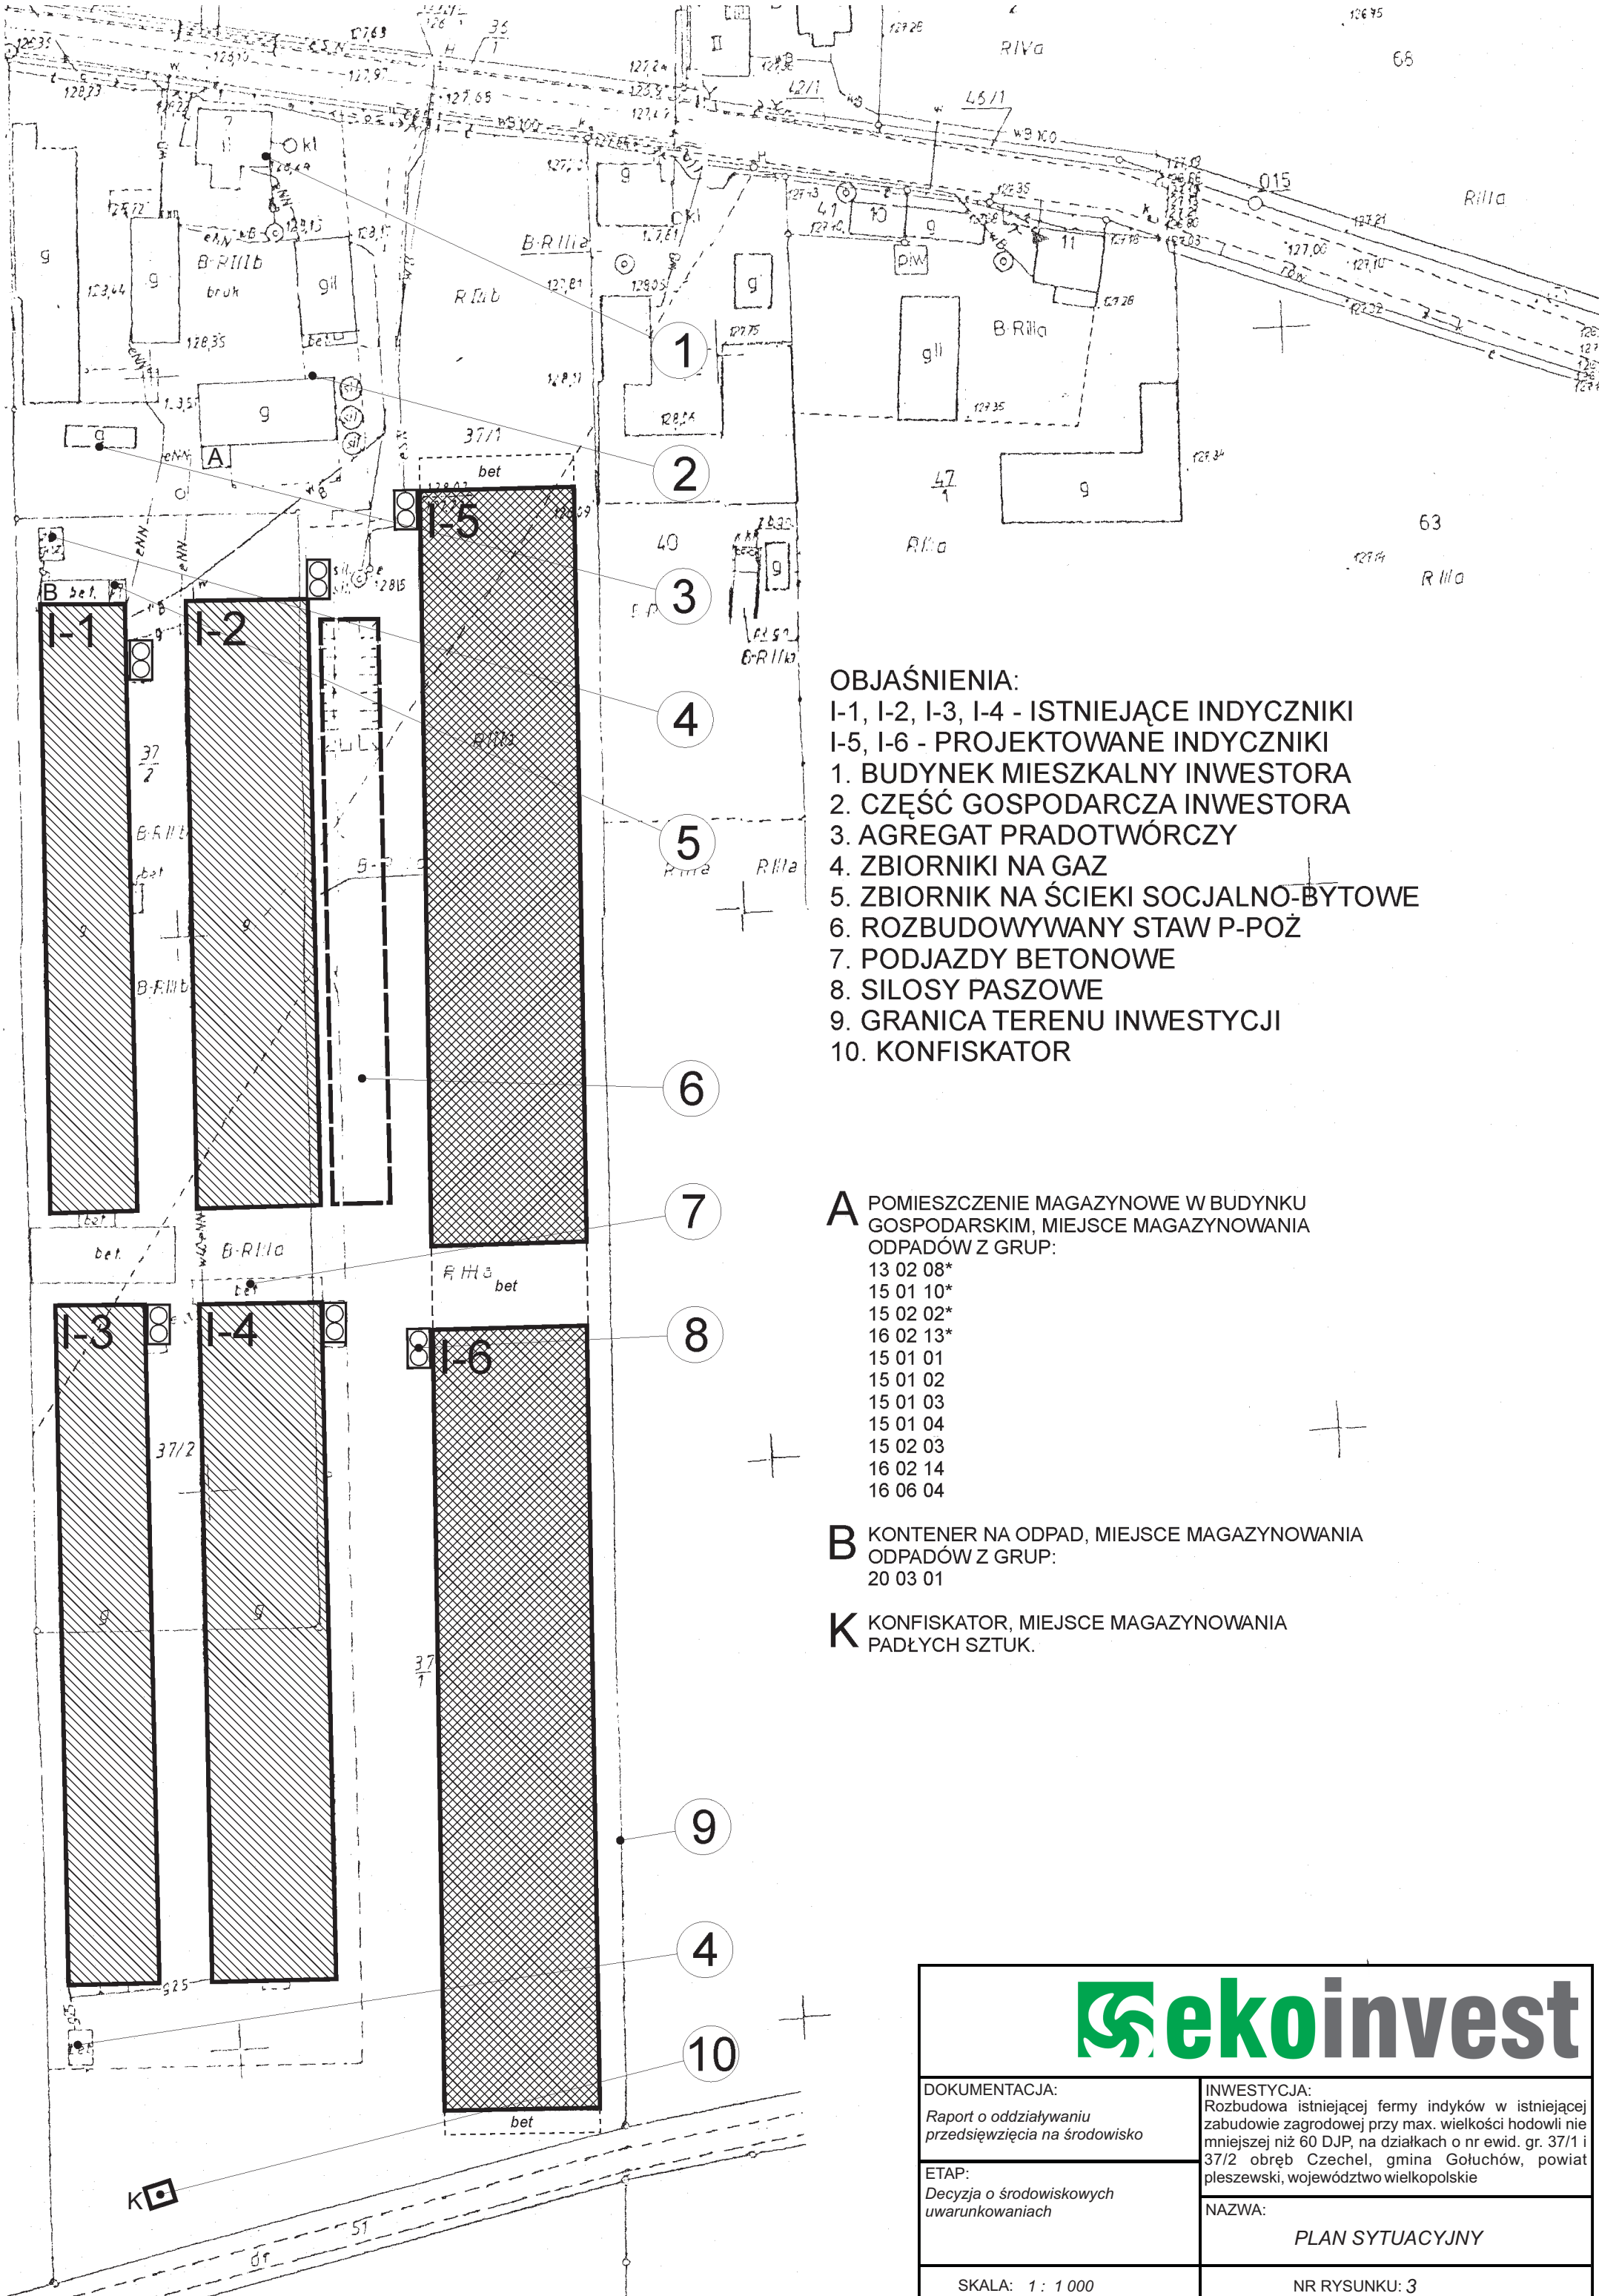

OBJAŚNIENIA:

- I-1, I-2, I-3, I-4 - ISTNIEJĄCE INDYCZNIKI
- I-5, I-6 - PROJEKTOWANE INDYCZNIKI
- 1. BUDYNEK MIESZKALNY INWESTORA
- 2. CZĘŚĆ GOSPODARCZA INWESTORA
- 3. AGREGAT PRADOTWÓRCZY
- 4. ZBIORNIKI NA GAZ
- 5. ZBIORNIK NA ŚCIEKI SOCJALNO-BYTOWE
- 6. ROZBUDOWYWANY STAW P-POŻ
- 7. PODJAZDY BETONOWE
- 8. SILOSY PASZOWE
- 9. GRANICA TERENU INWESTYCJI
- 10. KONFISKATOR

A POMIESZCZENIE MAGAZYNOWE W BUDYNKU GOSPODARSKIM, MIEJSCE MAGAZYNOWANIA ODPADÓW Z GRUP:

- 13 02 08*
- 15 01 10*
- 15 02 02*
- 16 02 13*
- 15 01 01
- 15 01 02
- 15 01 03
- 15 01 04
- 15 02 03
- 16 02 14
- 16 06 04

B KONTENER NA ODPAD, MIEJSCE MAGAZYNOWANIA ODPADÓW Z GRUP:

- 20 03 01

K KONFISKATOR, MIEJSCE MAGAZYNOWANIA PADŁYCH SZTUK.



DOKUMENTACJA:
Raport o oddziaływaniu
przedsięwzięcia na środowisko

ETAP:
Decyzja o środowiskowych
uwarunkowaniach

SKALA: 1 : 1 000

INWESTYCJA:
Rozbudowa istniejącej fermy indyków w istniejącej
zabudowie zagrodowej przy max. wielkości hodowli nie
mniejszej niż 60 DJP, na działkach o nr ewid. gr. 37/1 i
37/2 obręb Czechel, gmina Gołuchów, powiat
pleszewski, województwo wielkopolskie

NAZWA:
PLAN SYTUACYJNY

NR RYSUNKU: 3