


**MIJESKOWY PLAN ZAGOSPODAROWANIA PRZESTRZENNEGO**  
DLA CZĘŚCI MIJESKOWOŚCI GOŁUCHÓW, W REJONIE ULICY MICKIEWICZA, ULICY REYMONTA,  
ULICY JARMICKIEGO ORAZ W REJONIE ULICY KOŚCIUSZKI - **ETAP I**

Niniejszy rysunek stanowi załącznik nr 1A do Uchwały nr .....  
Rady Gminy Gołuchów z dnia ..... roku

SKALA OPRACOWANIA 1 : 1000

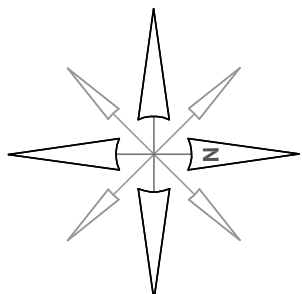

## LEGENDA

## OZNACZENIA OBOWIĄZUJĄCE:

- |  |   |
|--|---|
|  | GRANICA OBSZARU OBJĘTEGO USTALENIAMI MIEJSCOWEGO PLANU ZAGOSPODAROWANIA PRZESTRZENI                                                |
|  | LINE ROZGRANICZAJĄCE TERENY O RÓŻNYM PRZYZNACZENIU LUB RÓŻNYCH ZASADACH ZAGOSPODAROWANIA                                           |
|  | NIEPRZEKARCZAJĄCE LINE ZABUDOWY   |
|  | STREFA OCHRONNA OD NAPIOWIEPRZEDNI LINEI ELEKTROENERGETYCZNE ŚREDNIEGO NAPIĘCIA 1 kV (o szer. 12 m, po 6 m na stronę od osi linii) |
|  | GRANICE STREFY OCHRONY ARCHEOLOGICZNE ZESPÓŁU STANOWISK ARCHEOLOGICZNYCH F                                                         |
|  | ZWYMIAROWANIE WZAJEMNYCH ODLEGŁOŚCI ELEMENTÓW ZAGOSPODAROWANIA WRAZOWE W METRACH                                                   |

## Przeznaczenie terenów


- |                              |                                                                |
|------------------------------|----------------------------------------------------------------|
| od 1 MN<br>do 5 MN<br>1 9 MN | TEREN ZABUDOWY MIESZKANOWEJ JEDNORODZINNEJ                     |
| 1 MN/U                       | TEREN ZABUDOWY MIESZKANOWEJ JEDNORODZINNEJ, ZABUDOWY USŁUGOWEJ |
| 1 KOD-<br>3 KOD              | TERENY DROG DOJAZDOWYCH                                        |
| 1 KOD                        | TEREN DROGI WEWNĘTRZNEJ                                        |

## OZNACZENIA OBOWIĄZUJĄCE WYNIKAJĄCE Z PRZEPISÓW ODRĘBNYCH

- TERENY POŁOŻONE W GRANICACH OBSZARU CHRONIONEGO KRAJOBRAZU  
"DOLINA RZĘKI CIEPLINE"
- GRANICE STREFY ODDZIAŁYWANIA LINII RADIOWE
- GRANICE STANOWISKA ARCHEOLOGICZNEGO NR 8 (AZP 64-37/8)

## OZNACZENIA INFORMACYJNE:

- |         |                                                                 |
|---------|-----------------------------------------------------------------|
| LA 15kV | NAPOMIETRZNA LINIA ELEKTROENERGETYCZNA ŚREDNIEGO NAPIĘCIA 15 kV |
|         | GRANICE EWIDENCYJNE DZIAŁEK                                     |
|         | NUMERY EWIDENCYJNE DZIAŁEK                                      |
| 212868  |                                                                 |

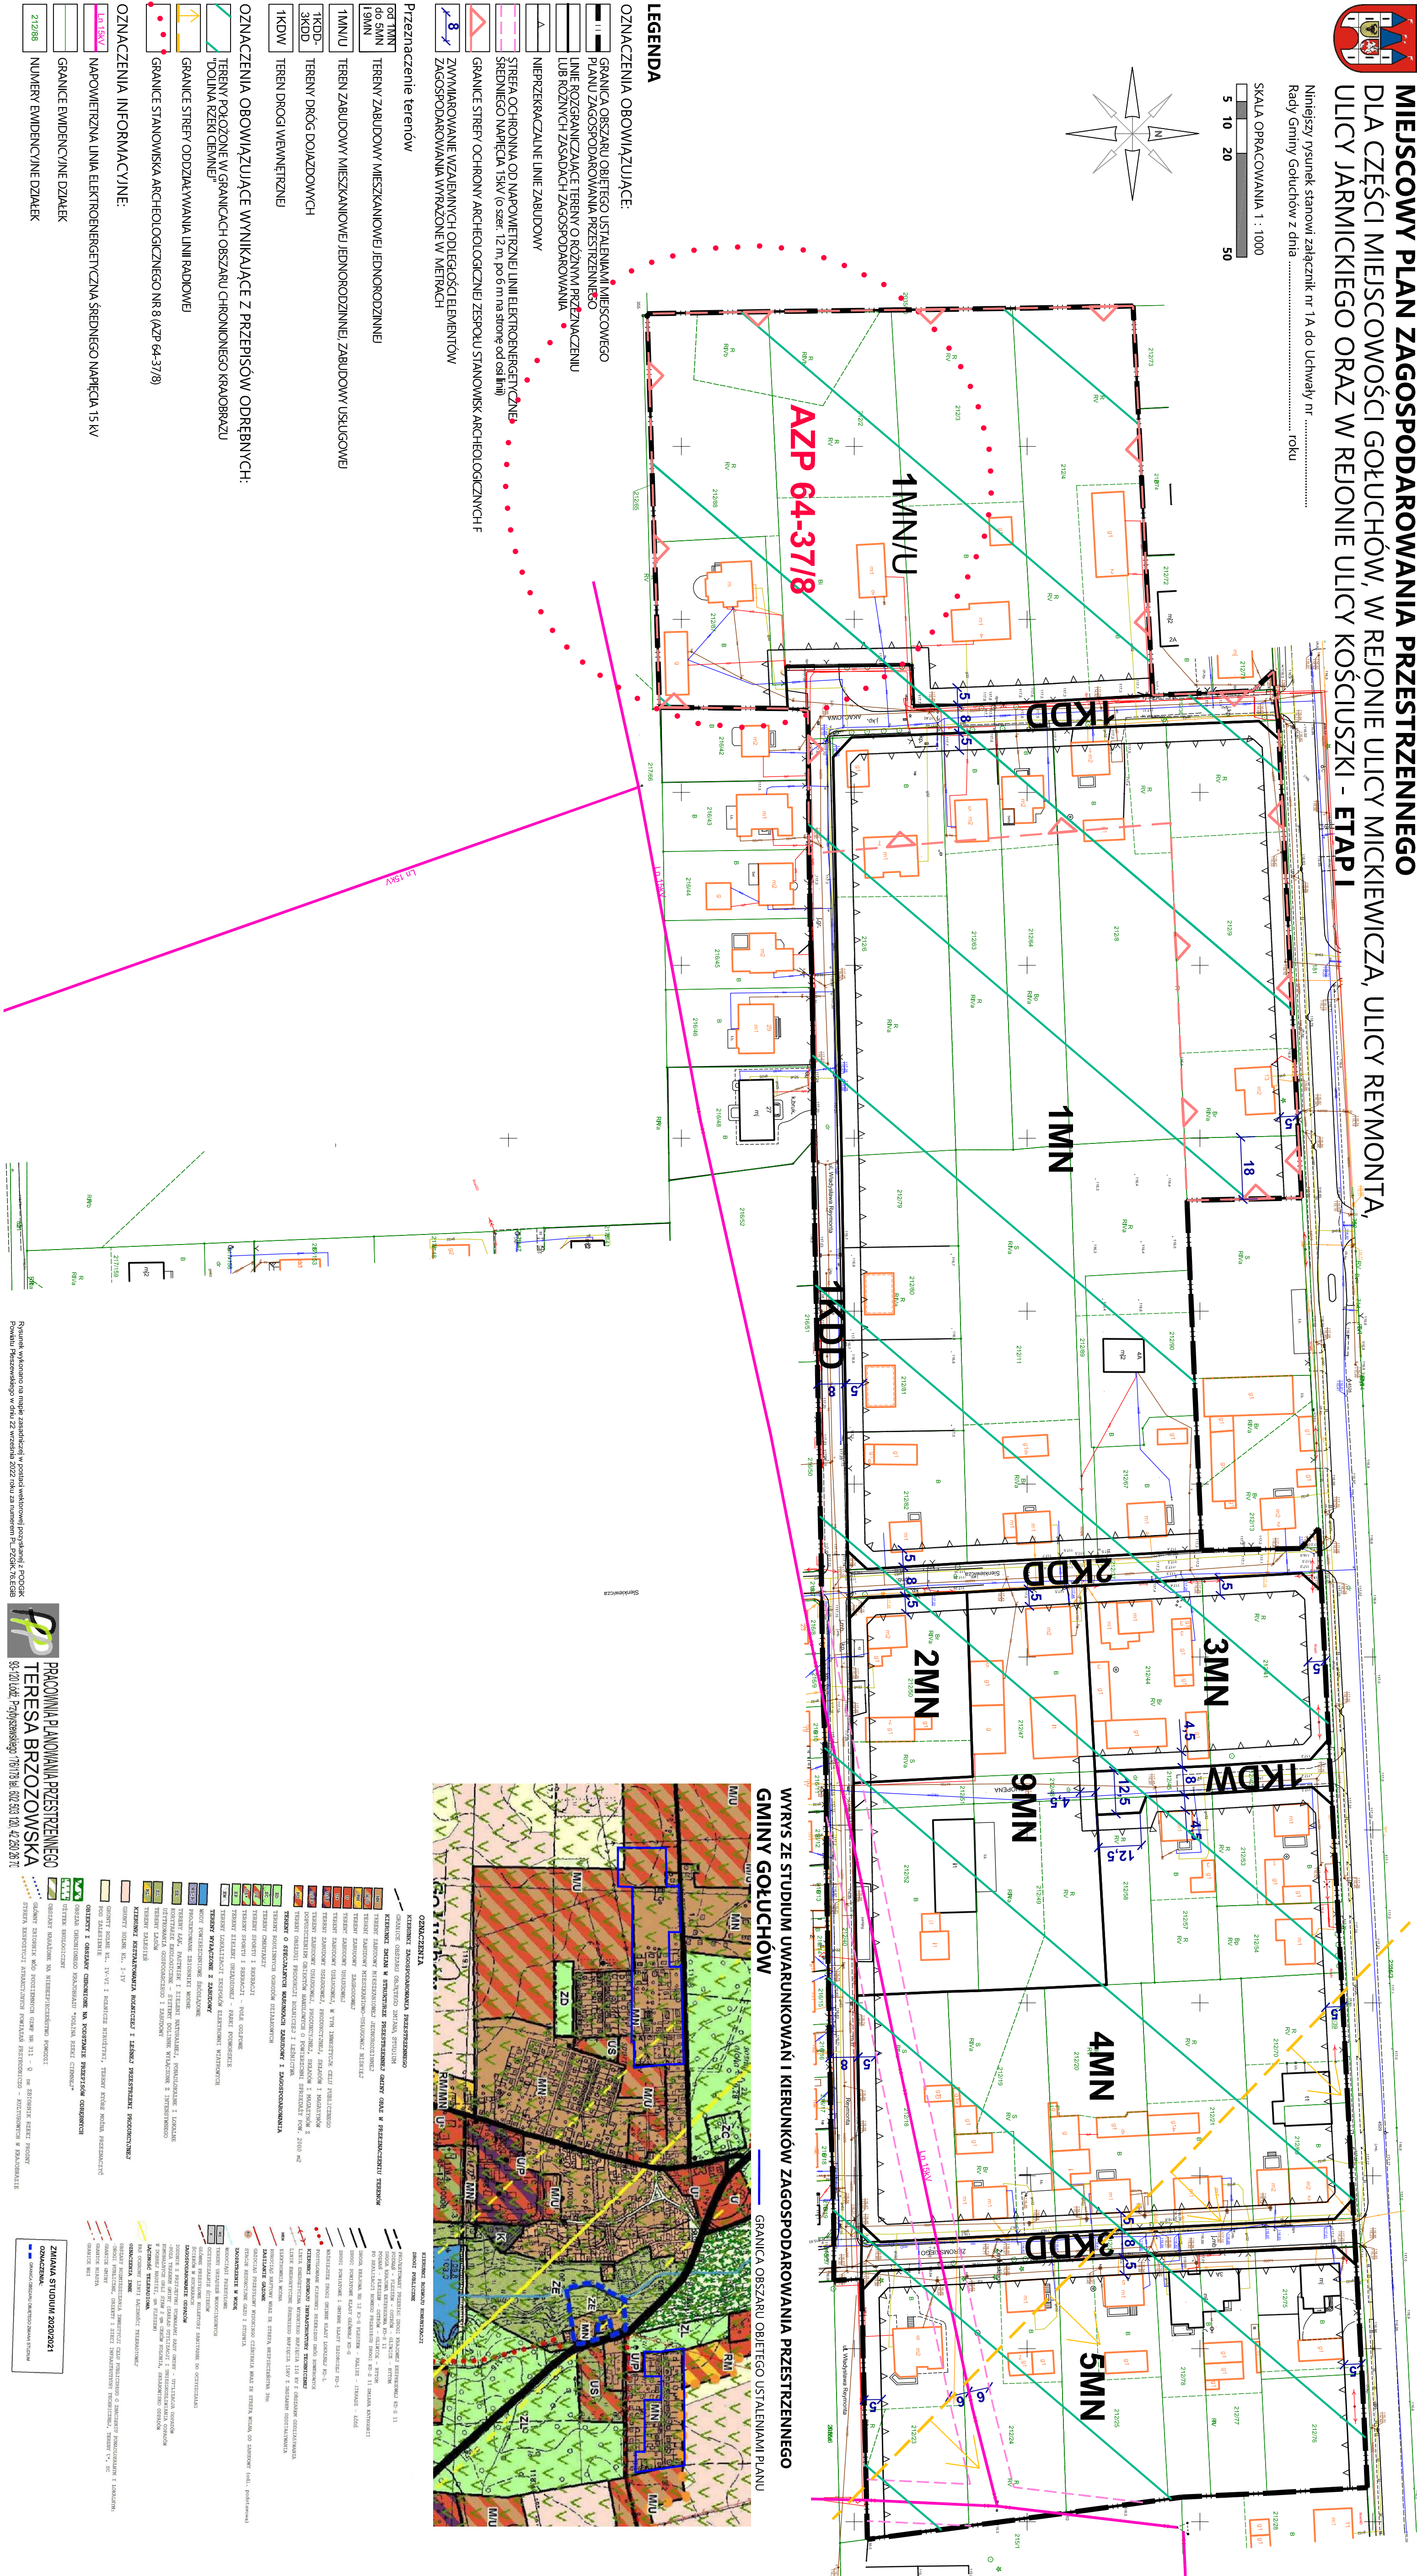


Rysunek wykonano na mapie zasadniczej w postaci wektorowej pozyskanej z PODGiK Powiatu Pleszewskiego w dniu 22 września 2022 roku za numerem PL.PZGiK.76.EGIE



PRACOWNIA PLANOWANIA PRZESTRZENNEGO  
TERESA BRZOSOWSKA

WYRYS ZE STUDIUM UWARUNKOWAN I KIERUNKÓW ZAGOSPODAROWANIA PRZESTRZENNEGO  
GMINY GOŁUCHÓW

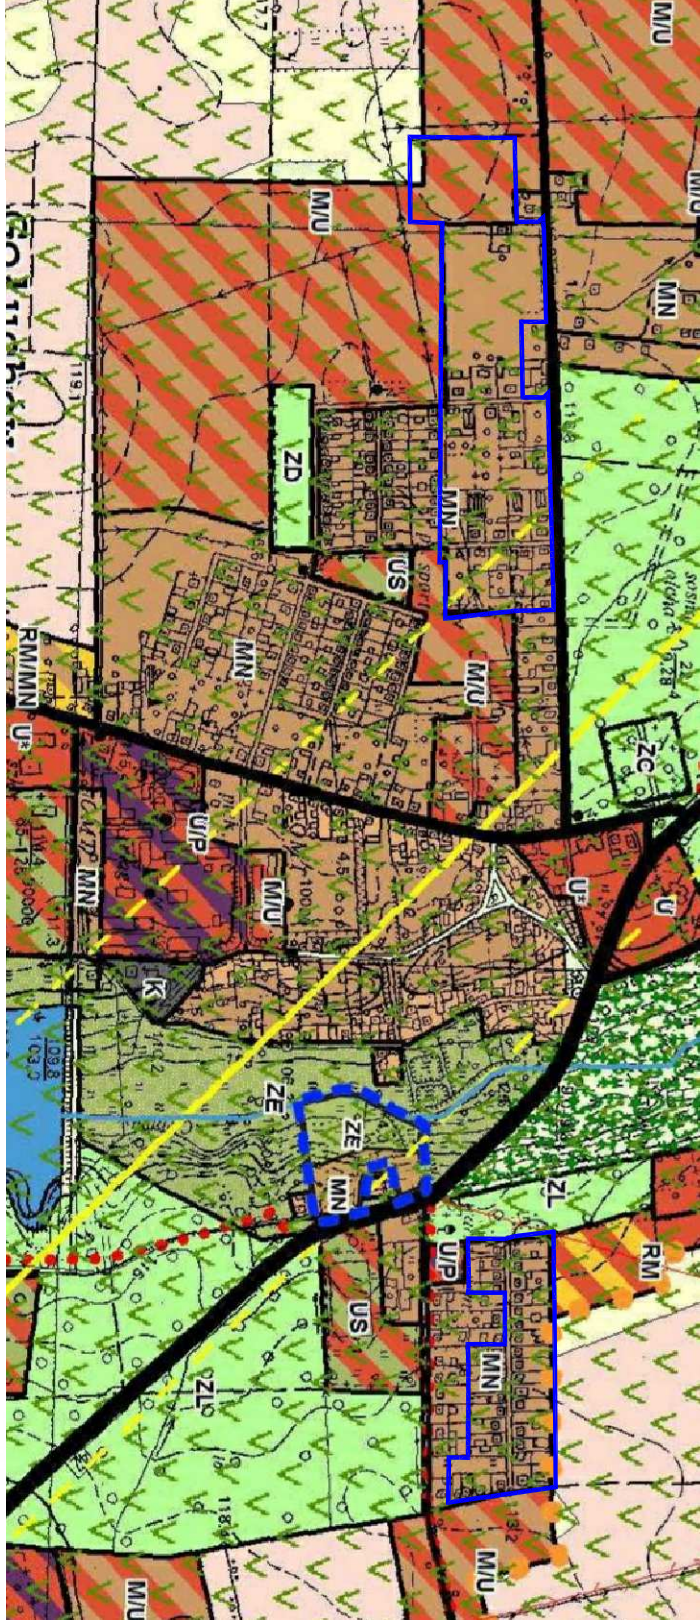

## OZNACZENIA

- [illegible]

# GRANICA OBSZARU OBJĘTEGO USTALENIAMI PLANU

- [illegible]

**ZNACZENIA:**

- GRANICA OBSTANU OBLETUO ZILANU STUOI