asadnicza
000

Gmina Kornowac
Obręb Łańce

STAROSTWO POWIATOWE
w Raciborzu
WYDZIAŁ GEODEZJI
47-400 Racibórz,ul.Bosacka 42

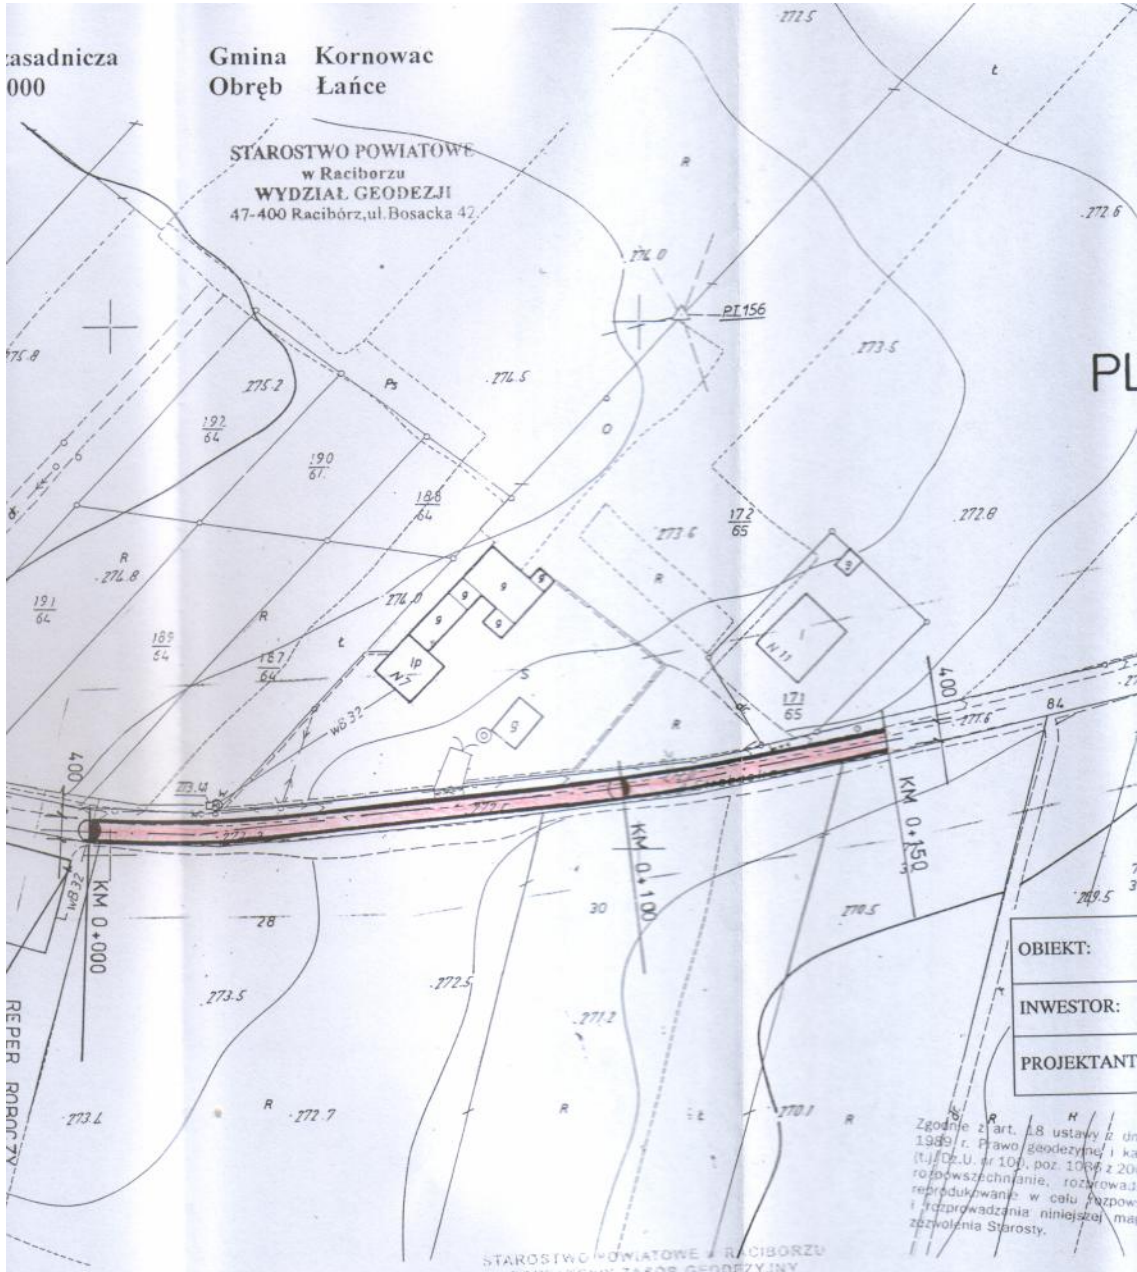

STAROSTWO POWIATOWE W RACIBORZU
POWIATOWY ZASÓB GEODEZYJNY
I KARTOGRAFICZNY

W obszarze oznaczonym linią fioletową
dokonano aktualizacji treści mapy zasadniczej
Dokumenty z pomiaru uzupełniające przyjęto do
zasobu powiatowego w dniu 22.09.05
i zaewidencjonowano pod nr 905/4/05
Niniejsza mapa może służyć do celów projektowych.
Projektowane obiekty budowlane wymagające
pozwolenia na budowę podlegają wytyczeniu i
inwentaryzacji powykonawczej przez jednostki
uprawnione do wykonywania prac geodezyjnych.

Racibórz dnia 27.09.05