

Województwo: śląskie  
Powiat: raciborski  
Gmina: Kornowac  
Obręb: Łańce

godło mapy: -40-40-(6-b)


STAROSTA RACIBORSKI  
Plac Okrzei 4  
47-400 RACIBÓRZ




Wydano do celów  
opiniodawczych

1 : 1000

## MODERNIZACJA OBEJŚCIA WOKÓŁ DOMU KULTURY W ŁAŃCACH- PLAN SYTUACYJNY

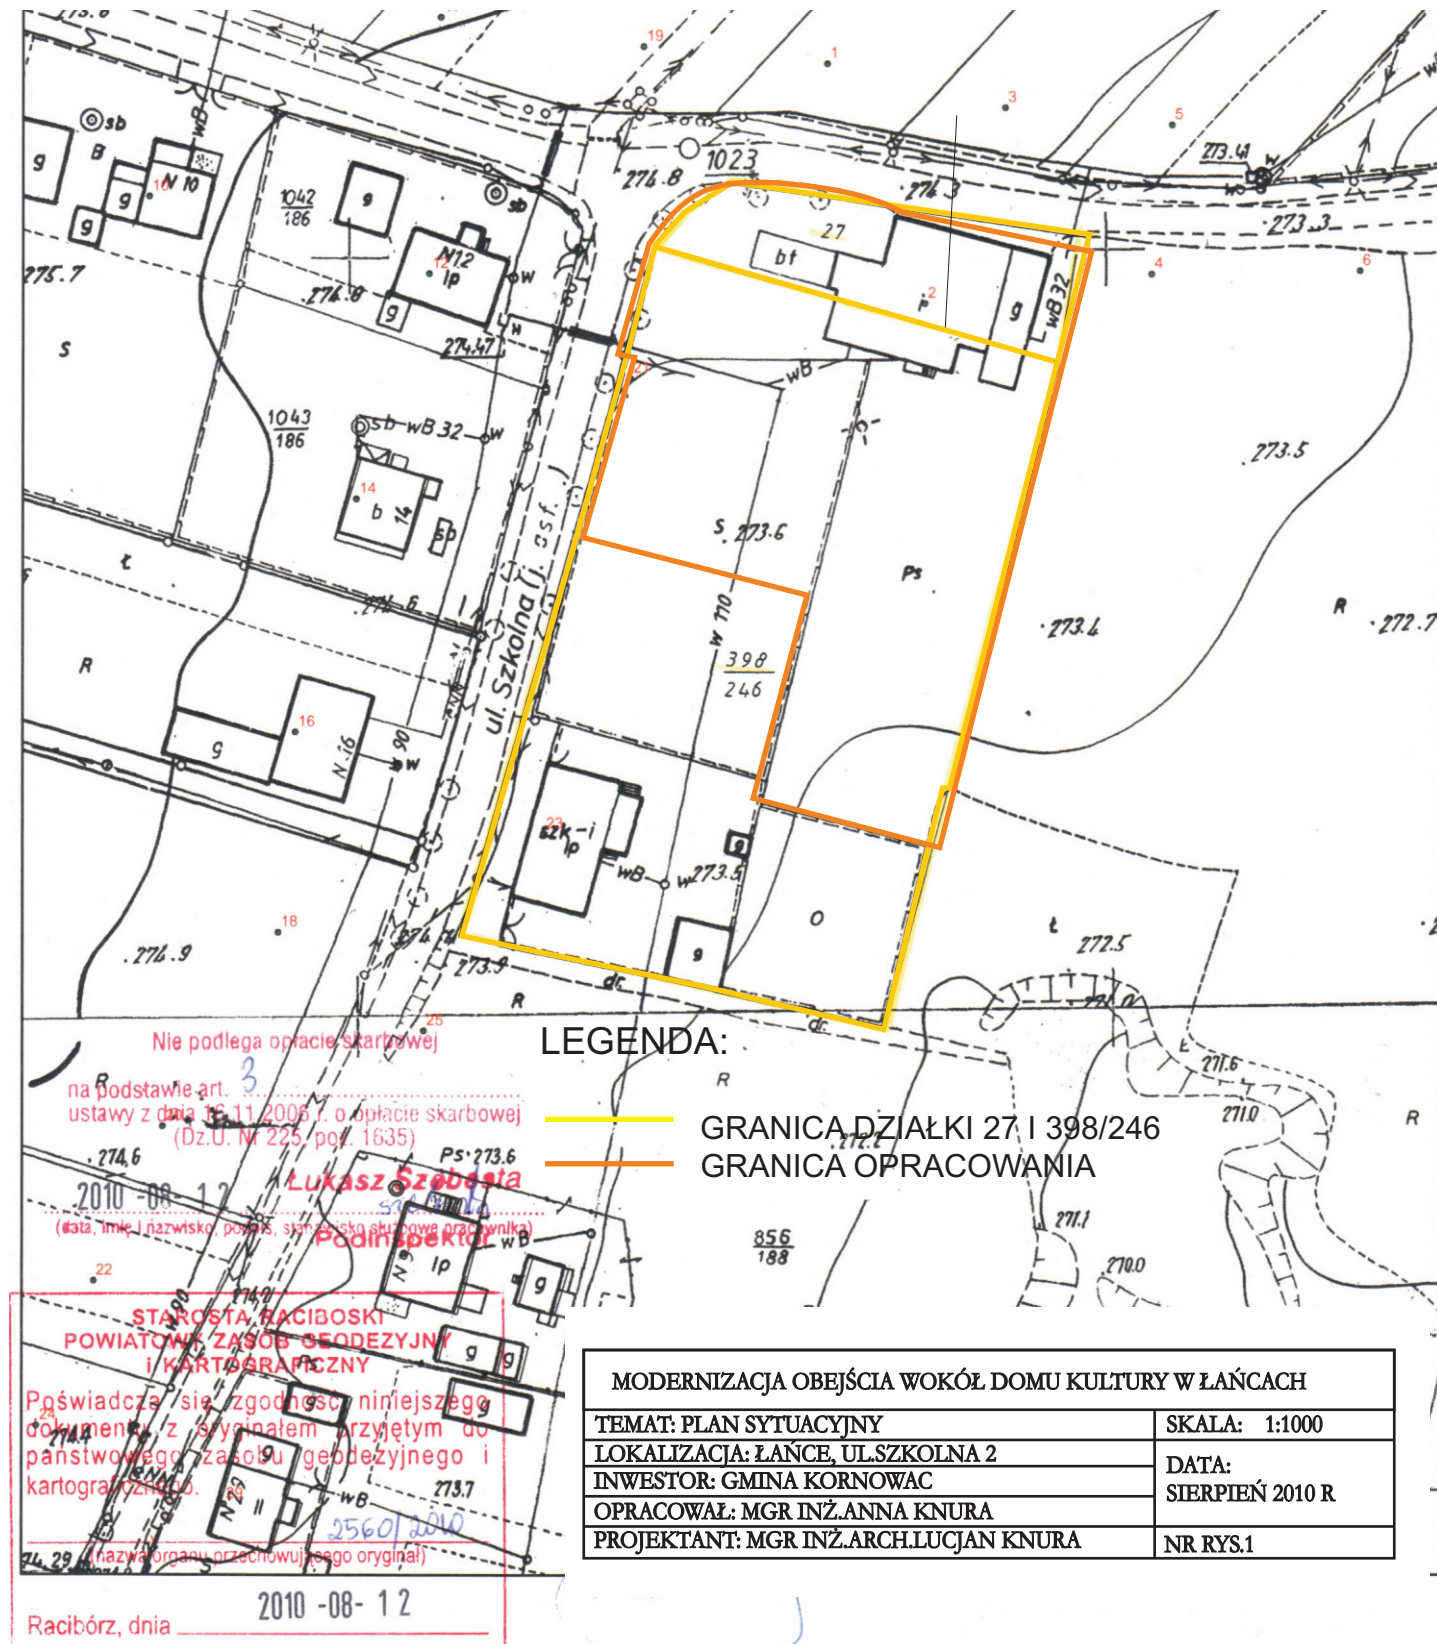

# MODERNIZACJA OBEJŚCIA WOKÓŁ DOMU KULTURY W ŁAŃCACH - MAŁA ARCHITEKTURA; KOSZ NA ŚMIECI

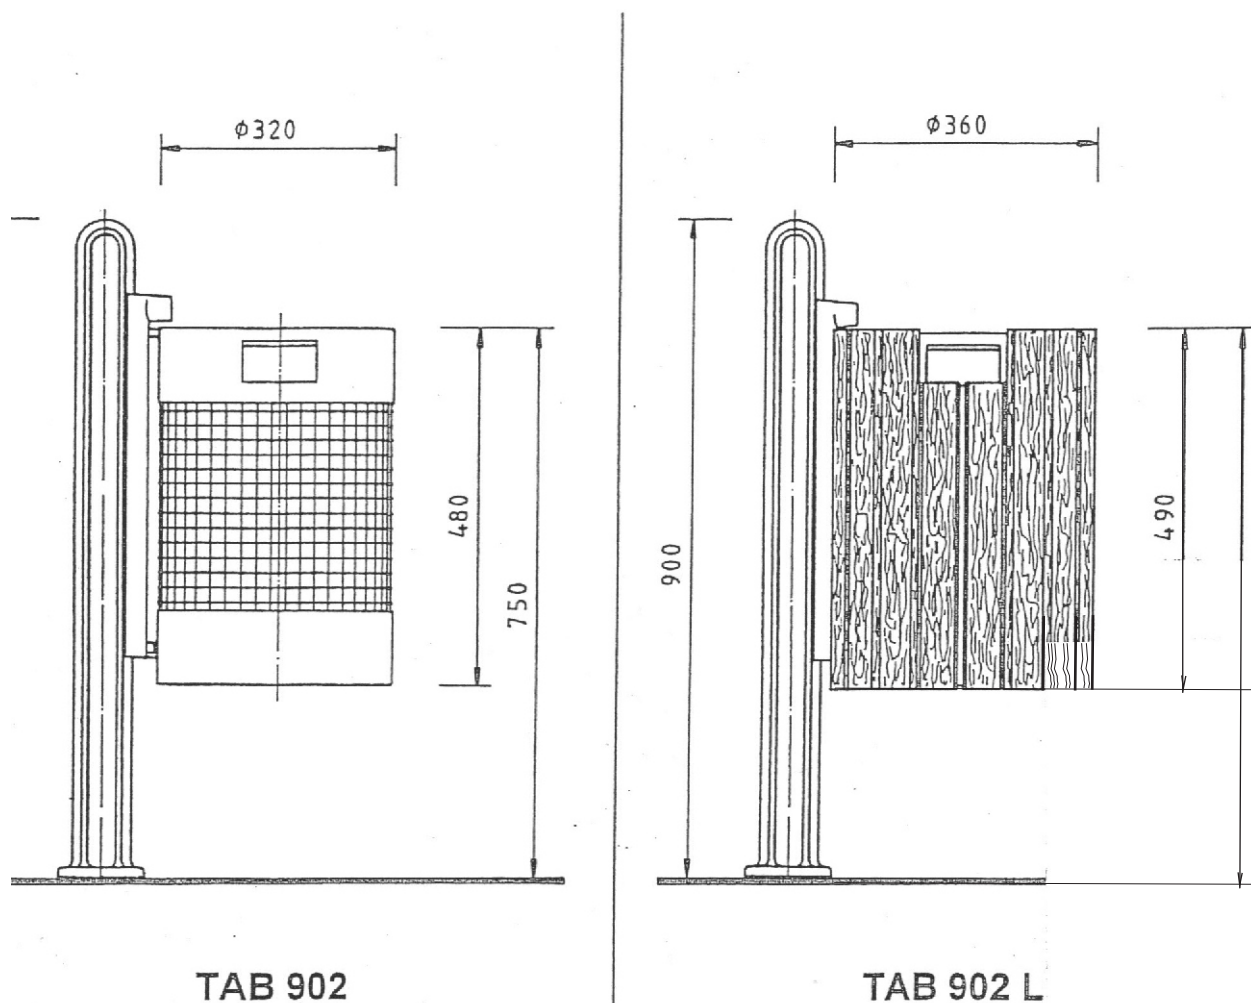

## KOSZ NA ŚMIECI TAB 902"City"

### Opis techniczny:

**Materiał:** słupek - z żeliwa szarego  
listwa mocująca- z żeliwa szarego  
pojemnik - blacha stalowa i siatka ocynkowana  
pojemnik zdejmowalny  
listwy drewniane- dąb lub sosna lub inne do uzgodnienia

**Lakierowanie:** elementy metalowe: 2 lub 3-krotne, kolor do wyboru  
listwy drewniane: impregnowane i malowane

**Połączenia:** śruby nierdzewne i ocynkowane

**Pojemność:** ok. 32 l zamek trójkątny

|                                                    |                       |
|----------------------------------------------------|-----------------------|
| MODERNIZACJA OBEJŚCIA WOKÓŁ DOMU KULTURY W ŁAŃCACH | SKALA: 1:10           |
| TEMAT: KOSZ NA ŚMIECI                              | DATA: SIERPIEŃ 2010 R |
| LOKALIZACJA: ŁĄCIE; UL. SZKOLNA 2                  |                       |
| INWESTOR: GMINA KORNOWAC                           |                       |
| OPRACOWAŁ: MGR INŻ. ANNA KNURA                     |                       |
| PROJEKTANT: MGR INŻ. ARCH. LUCJAN KNURA            | NR RYS. 6A            |

# MODERNIZACJA OBEJŚCIA WOKÓŁ DOMU KULTURY W ŁAŃCACH - MAŁA ARCHITEKTURA; ŁAWKA PARKOWA



## ŁAWKA WOLA 02.079

### wymiary:

długość 180cm  
wysokość 80cm  
szerokość 55cm

### waga:



63kg

### materiały:

odlewy żeliwne  
farba chlorokalczukowa  
drewno


### kolorystyka:

czarny mat - RAL 9021  
ciemny grafit - RAL 7021  
ciemna zielen - RAL 6009

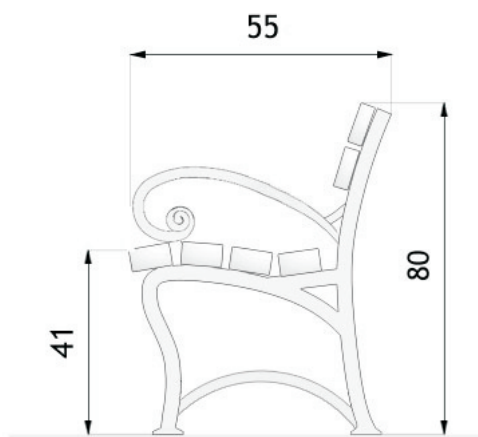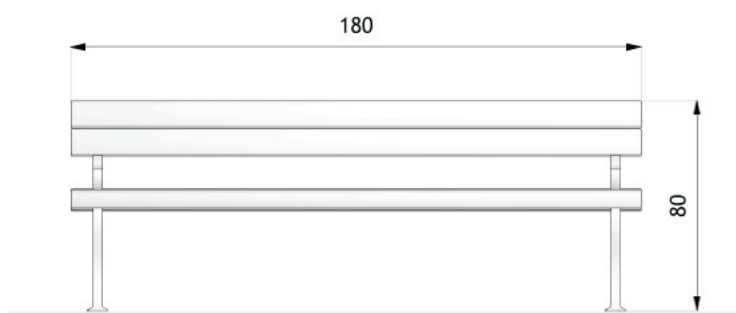

|                                                    |                        |
|----------------------------------------------------|------------------------|
| MODERNIZACJA OBEJŚCIA WOKÓŁ DOMU KULTURY W ŁAŃCACH |                        |
| TEMAT: ŁAWKA PARKOWA                               | SKALA: 1:20            |
| LOKALIZACJA: ŁAŃCE, UL. SZKOŁNA 2                  | DATA: SIERPIEŃ 2010 R. |
| INWESTOR: GMINA KORNOŹAC                           |                        |
| OPRACOWAŁ: MGR INŻ. ANNA KNURA                     |                        |
| PROJEKTANT: MGR INŻ. ARCH. LUCJAN KNURA            | NR RYS. 6B             |

# MODERNIZACJA OBEJŚCIA WOKÓŁ DOMU KULTURY W ŁAŃCACH - MAŁA ARCHITEKTURA; LAMPY PARKOWE

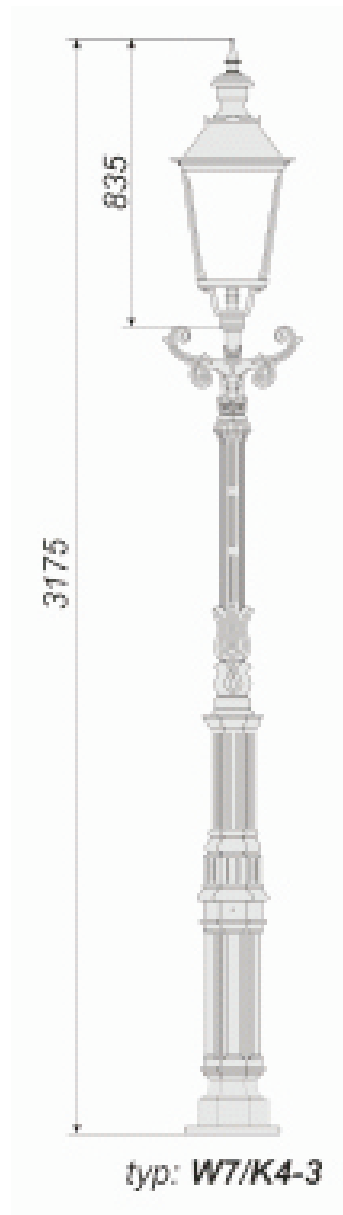

## LAMPY PARKOWE NA SŁUPIE ŻELIWNYM

|                                                    |                           |
|----------------------------------------------------|---------------------------|
| MODERNIZACJA OBEJŚCIA WOKÓŁ DOMU KULTURY W ŁAŃCACH |                           |
| TEMAT: LAMPY PARKOWE                               | SKALA: -                  |
| LOKALIZACJA: ŁAŃCE, UL. SZKOLNA 2                  | DATA:<br>SIERPIEŃ 2010 R. |
| INWESTOR: GMINA KORNOŹAC                           |                           |
| OPRACOWAŁ: MGR INŻ. ANNA KNURA                     | NR RYS. 6C                |
| PROJEKTANT: MGR INŻ. ARCH. LUCJAN KNURA            |                           |

# MODERNIZACJA OBEJŚCIA WOKÓŁ DOMU KULTURY W ŁAŃCACH - MAŁA ARCHITEKTURA; KWIETNIK PARKOWY



## DONICA PROSTOKĄTNA BETONOWA

WYMIARY 120x40x40 CM;

MATERIAŁ: KAMIEŃ RZECZNY, GRYSY





FIRMA STYL -BET, ID PRODUKTU 1189

| MODERNIZACJA OBEJŚCIA WOKÓŁ DOMU KULTURY W ŁAŃCACH |                          |
|----------------------------------------------------|--------------------------|
| TEMAT: KWIETNIK PARKOWY                            | SKALA: -                 |
| LOKALIZACJA: ŁAŃC; UL.SZKOLNA 2                    | DATA:<br>SIERPIEŃ 2010 R |
| INWESTOR: GMINA KORNOWAC                           |                          |
| OPRACOWAŁ: MGR INŻ.ANNA KNURA                      | NR RYS.6D                |
| PROJEKTANT: MGR INŻ.ARCH.LUCJAN KNURA              |                          |

# MODERNIZACJA OBEJŚCIA WOKÓŁ DOMU KULTURY W ŁĄNCACH

## - PLACE, CHODNIKI; DOBÓR NAWIERZCHNI BRUKOWEJ

- C1, C2, C3 - KOSTKA STARY BRUK, A=8, KOLOR: ŻÓŁTY  
 B1, B2, B3 - KOSTKA CASTELLOPLAN, A=6, KOLOR: JASNY SZARY  
 B3 - KOSTKA BRUK STAROMIEJSKI, A=6, KOLOR: ŻÓŁTY

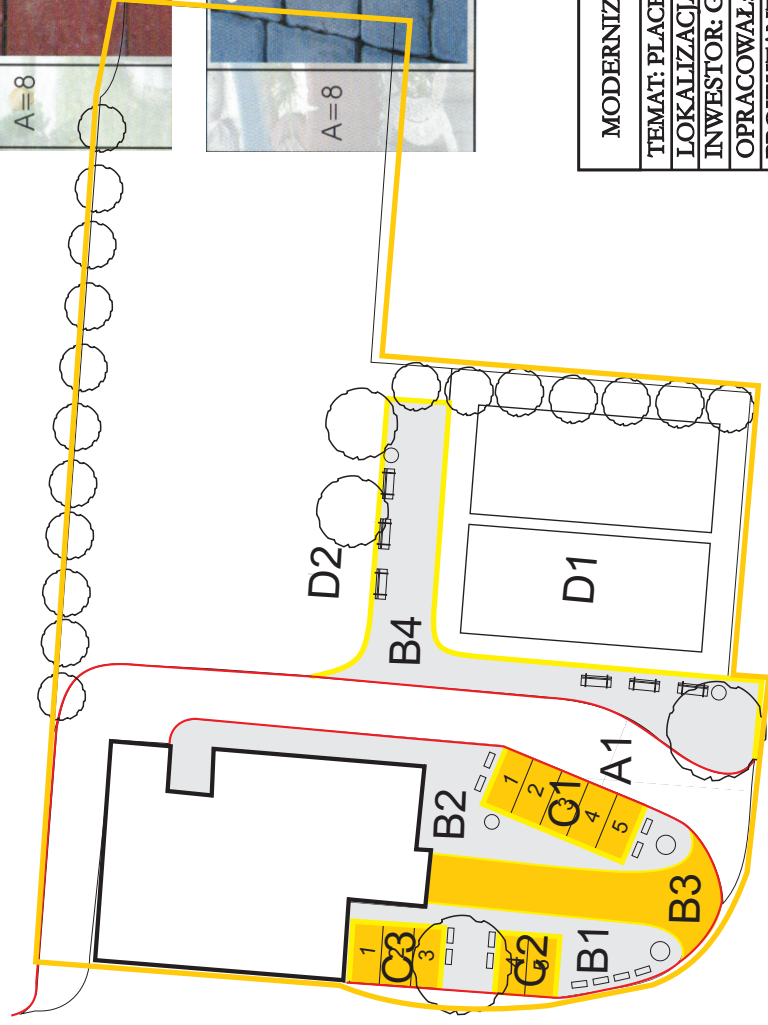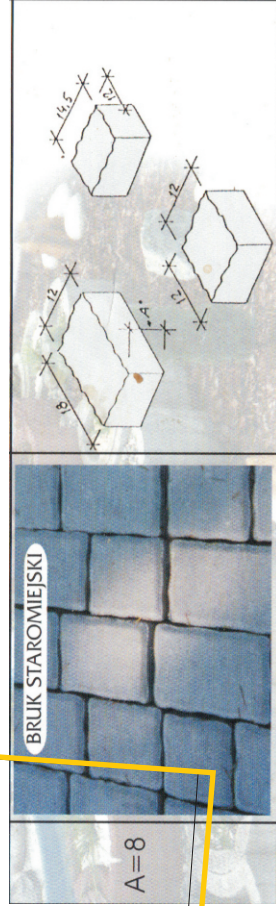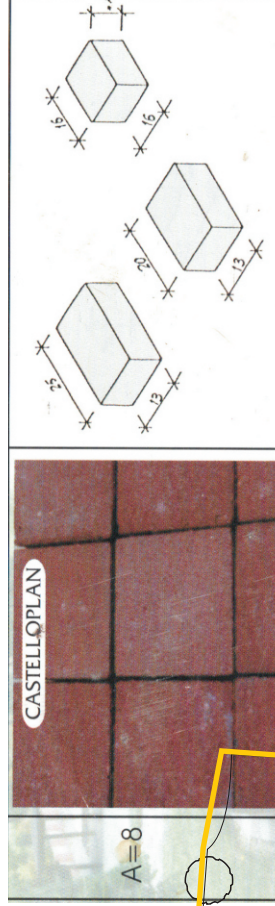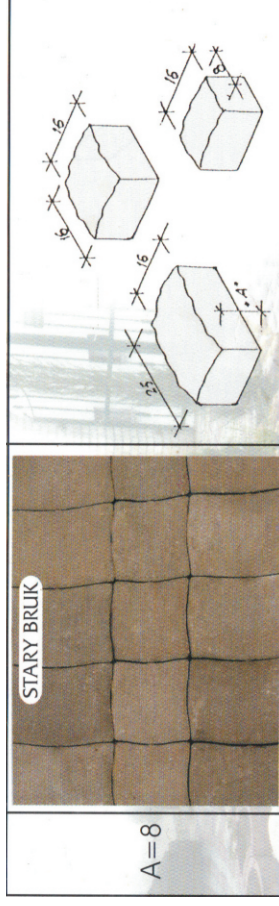

|                                                     |                                |  |  |
|-----------------------------------------------------|--------------------------------|--|--|
| MODERNIZACJA OBEJŚCIA WOKÓŁ DOMU KULTURY W ŁĄNCACH  |                                |  |  |
| TEMAT: PLACE, CHODNIKI, PARKINGI; DOBÓR NAWIERZCHNI | SKALA: -                       |  |  |
| LOKALIZACJA: ŁĄNCE, UL. SZKOLNA 2                   | DATA: SIERPIEŃ 2010 R          |  |  |
| INWESTOR: GMINA KORNOWAC                            | OPRACOWAŁ: MGR INŻ. ANNA KNURA |  |  |
| PROJEKTANT: MGR INŻ. ARCH. LUCJAN KNURA             | NR RYS. 4A                     |  |  |