


Granice własności przedstawione
na nin. planie nie stanowią stanu
prawnego lecz stan uśredniania

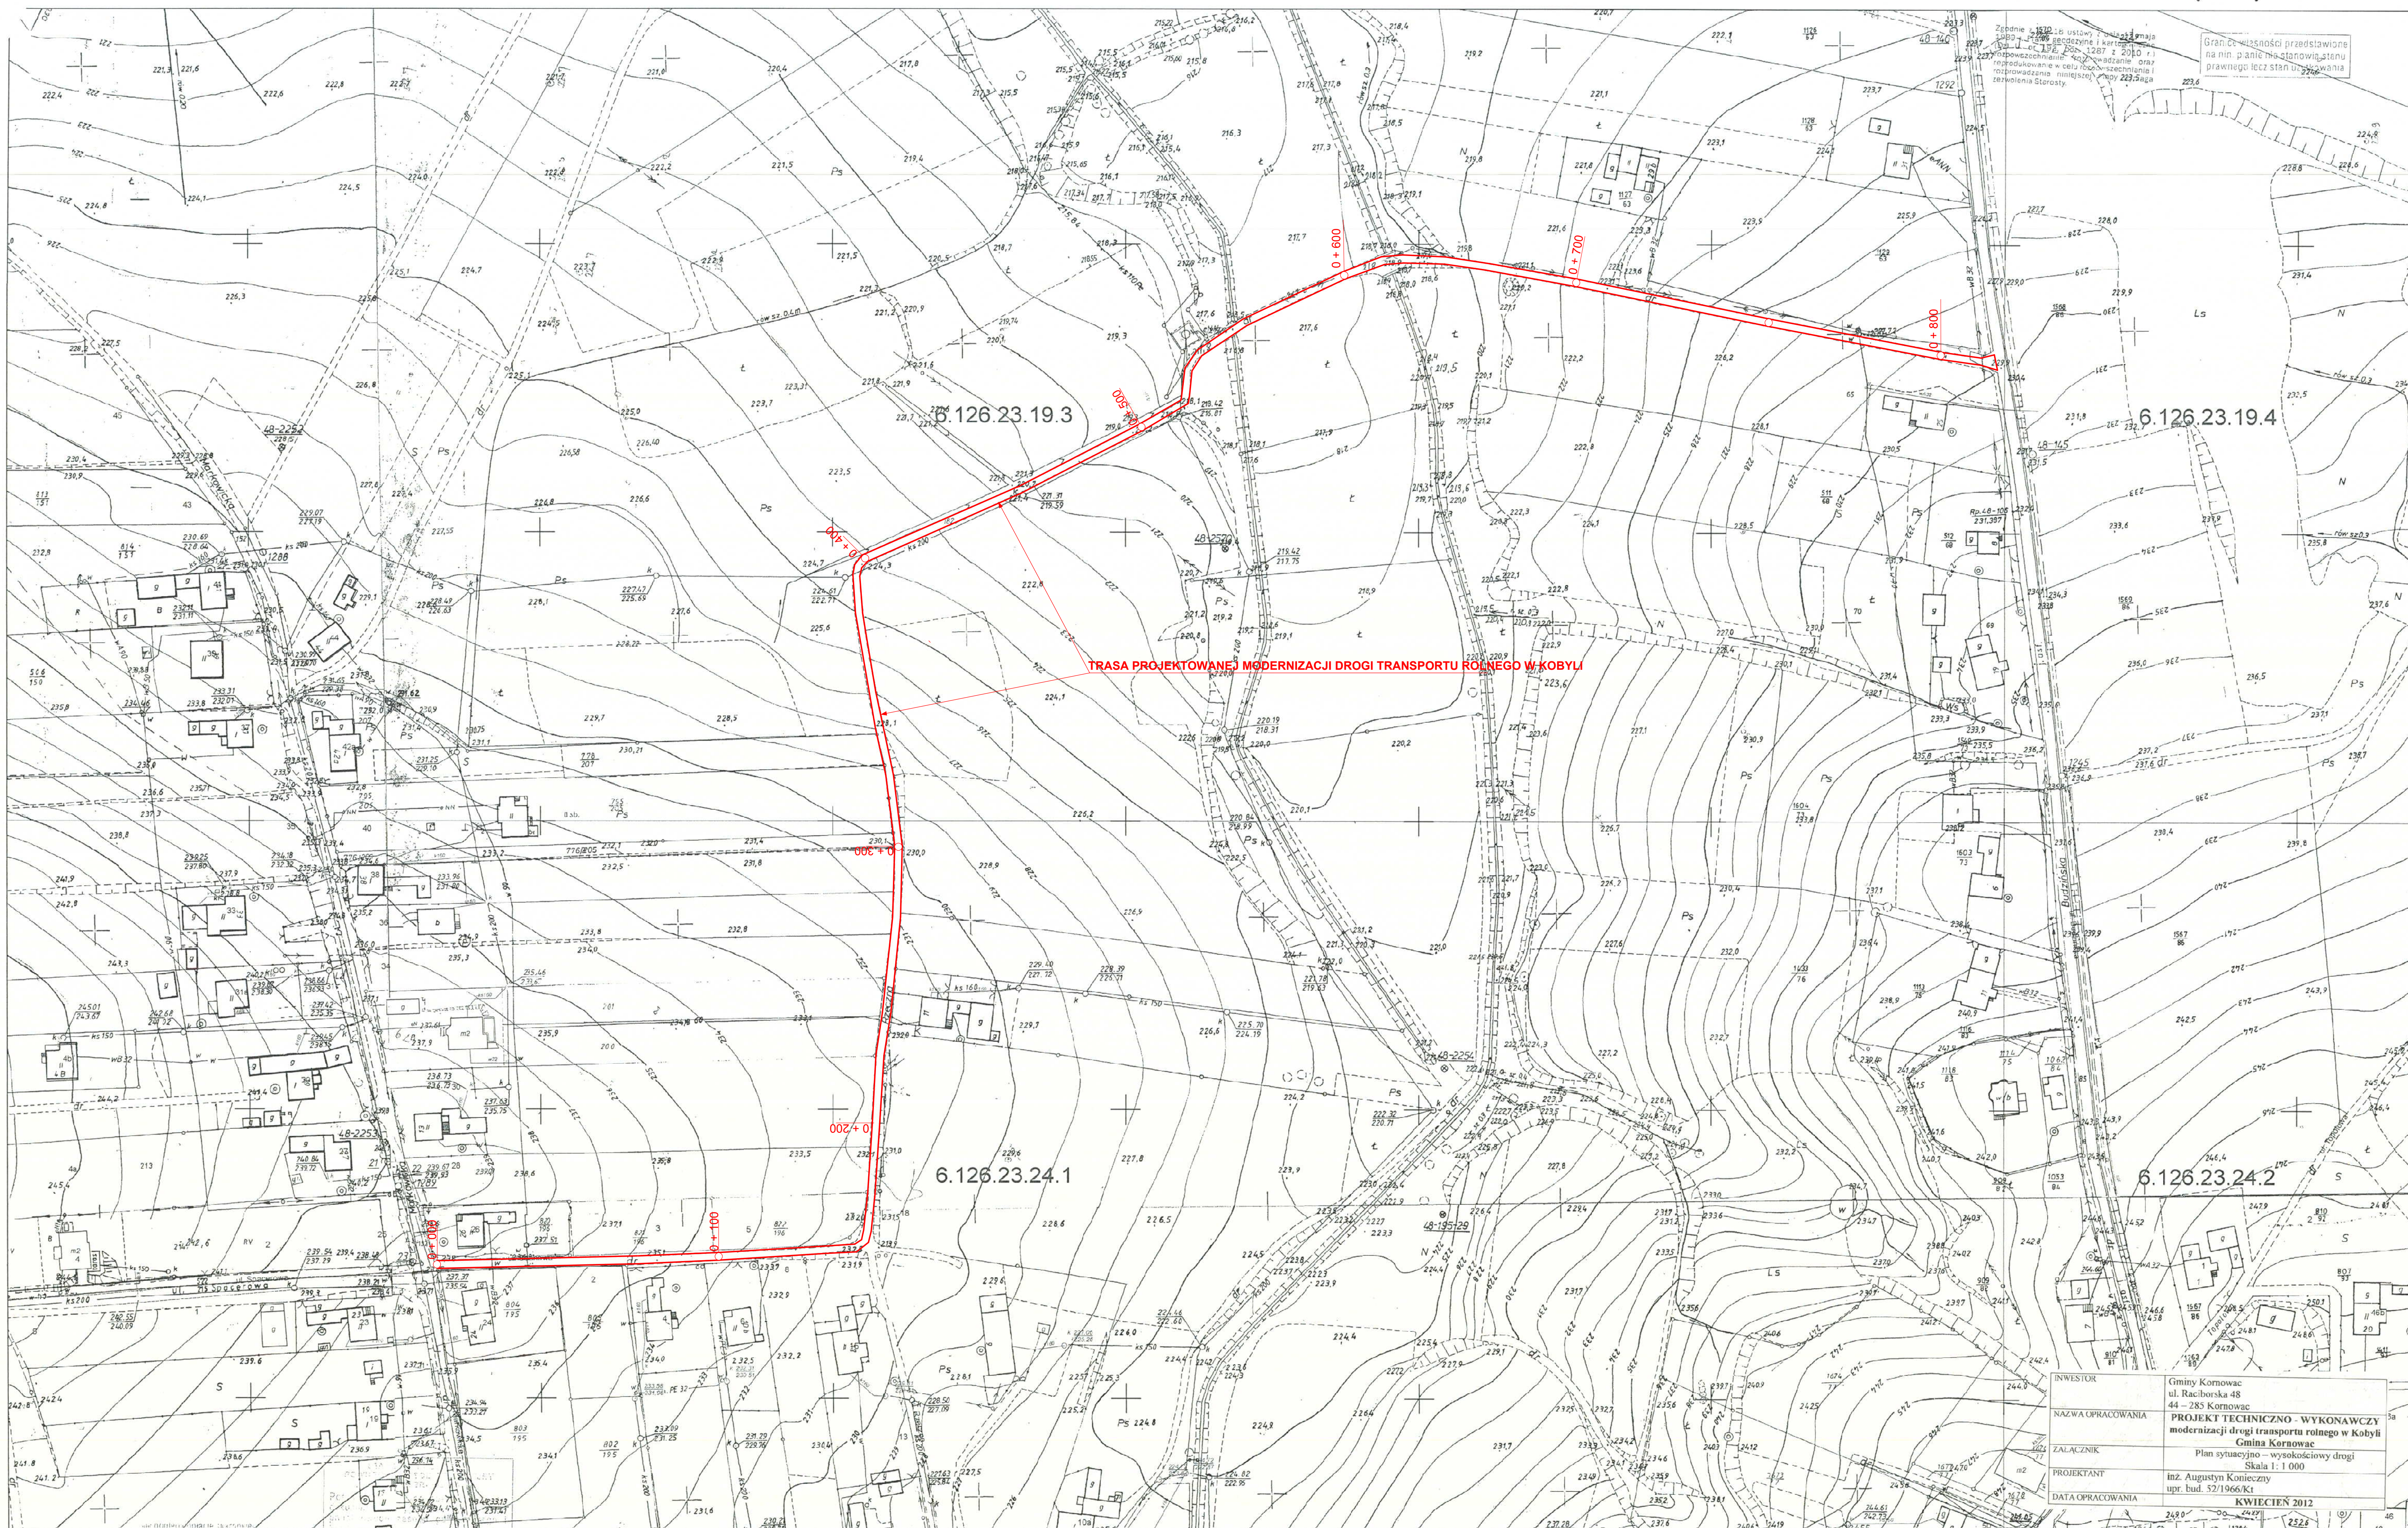

TRASA PROJEKTOWANEJ MODERNIZACJI DROGI TRANSPORTU ROLNEGO W KOBYLI

INWESTOR	Gminy Kornowac ul. Raciborska 48 44-285 Kornowac
NAZWA OPRACOWANIA	PROJEKT TECHNICZNO - WYKONAWCZY modernizacji drogi transportu rolnego w Kobylu Gmina Kornowac
ZALĄCZNIK	Plan sytuacyjny - wysokościowy drogi Skala 1:1 000
PROJEKTANT	inż. Augustyn Konecny upr. bud. 52/1966/Kt
DATA OPRACOWANIA	KWIECIEŃ 2012