

Województwo: śląskie

Powiat: raciborski

Gmina: Kornowac

Obręb: Rzychów

godło mapy: -40-40-(12-d)

STAROSTA RACIBORSKI

Plac Okrzei 4

47-400 RACIBÓRZ



Wydano do celów
opiniodawczych

1 : 1000

Zgodnie z art. 18, ustawy z dnia 17 maja
1989 r. Prawo geodezyjne i kartograficzne

MODERNIZACJA OBEJŚCIA WOKÓŁ DOMU KULTURY W RZUCHOWIE - PLAN SYTUACYJNY



LEGENDA:

- GRANICA DZIAŁEK
- GRANICA OPRACOWANIA


MODERNIZACJA OBEJŚCIA WOKÓŁ DOMU KULTURY W RZUCHOWIE

TEMAT: PLAN SYTUACYJNY	SKALA: 1:1000
LOKALIZACJA: RZUCHÓW, UL. KAROLA MIARKI 6B	DATA:
INWESTOR: GMINA KORNOUAC	STYCZEŃ 2012 R
OPRACOWAŁ: MGR INŻ. ANNA KNURA	
PROJEKTANT: MGR INŻ. ARCH. LUCJAN KNURA	NR RYS. 1A

Racibórz, dnia

2010-08-12

MODERNIZACJA OBEJŚCIA WOKÓŁ DOMU KULTURY W RZUCHOWIE - MAŁA ARCHITEKTURA; KOSZ NA ŚMIECI

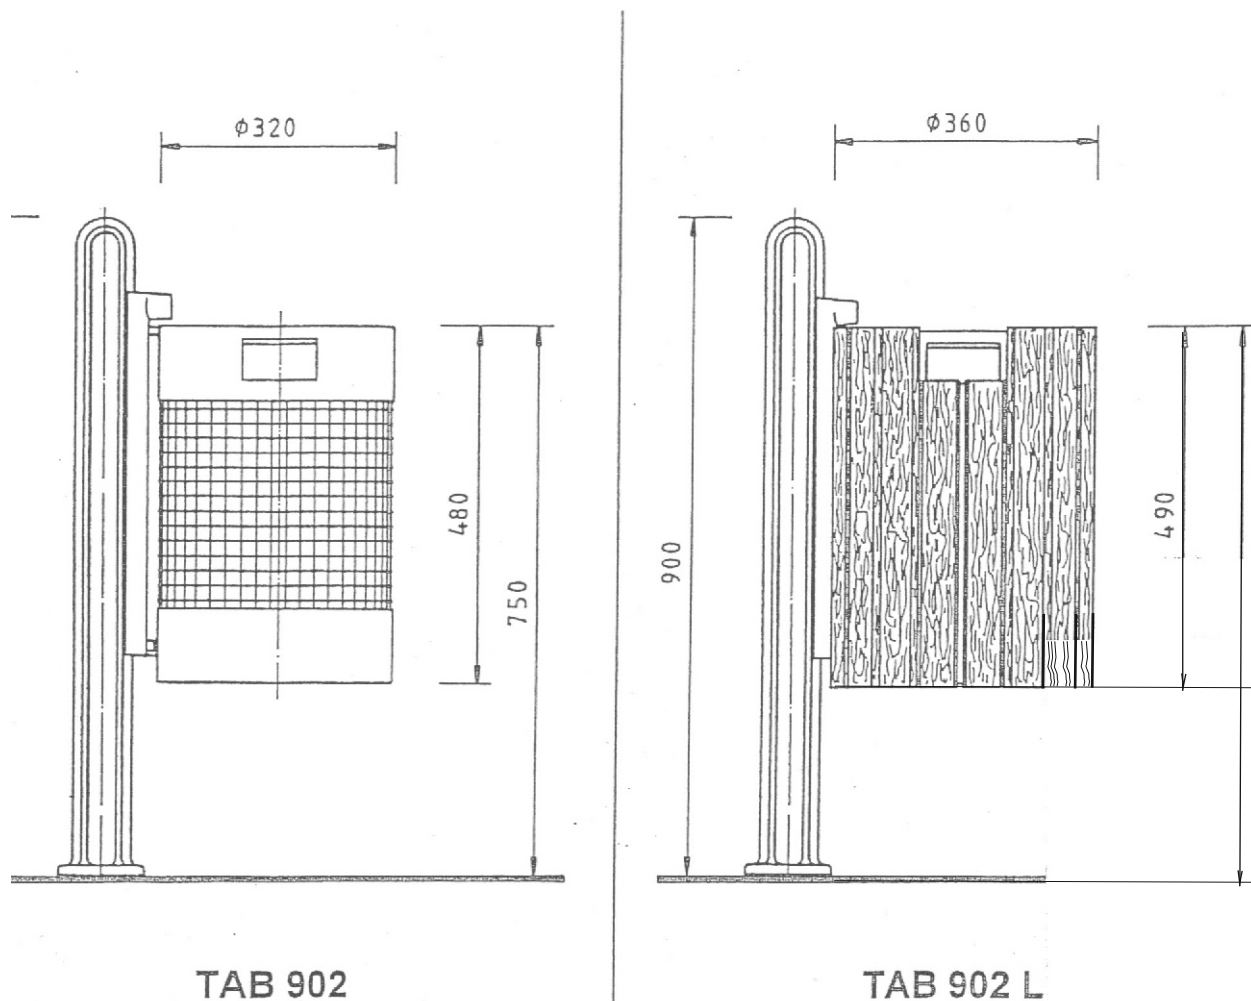

KOSZ NA ŚMIECI TAB 902"City"

Opis techniczny:

Materiał: słupek - z żeliwa szarego
listwa mocująca- z żeliwa szarego
pojemnik - blacha stalowa i siatka ocynkowana
pojemnik zdejmowalny
listwy drewniane- dąb lub sosna lub inne do uzgodnienia

Lakierowanie: elementy metalowe: 2 lub 3-krotne, kolor do wyboru
listwy drewniane: impregnowane i malowane

Połączenia: śruby nierdzewne i ocynkowane

Pojemność: ok. 32 l zamek trójkątny

MODERNIZACJA OBEJŚCIA WOKÓŁ DOMU KULTURY W RZUCHOWIE	
TEMAT: KOSZ NA ŚMIECI	SKALA: 1:10
LOKALIZACJA: RZUCHOW, UL. KAROLA MIARKI 6B	DATA: STYCZEŃ 2012 R
INWESTOR: GMINA KORNOWAC	
OPRACOWAŁ: MGR INŻ. ANNA KNURA	
PROJEKTANT: MGR INŻ. ARCH. LUCJAN KNURA	NR RYS. 4A

MODERNIZACJA OBEJŚCIA WOKÓŁ DOMU KULTURY W RZUCHOWIE - MAŁA ARCHITEKTURA; ŁAWKA PARKOWA



ŁAWKA WOLA 02.079

wymiary:

- długość 180cm
- wysokość 80cm
- szerokość 55cm

waga:



- 63kg

materiały:

- odlewy żeliwne
- farba chlorokałczukowa
- drewno


kolorystyka:

- czarny mat - RAL 9021
- ciemny grafit - RAL 7021
- ciemna zieleń - RAL 6009

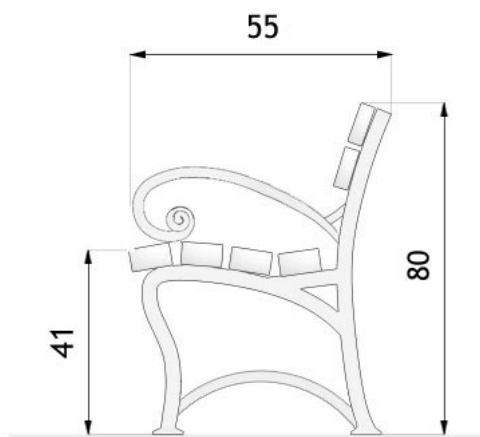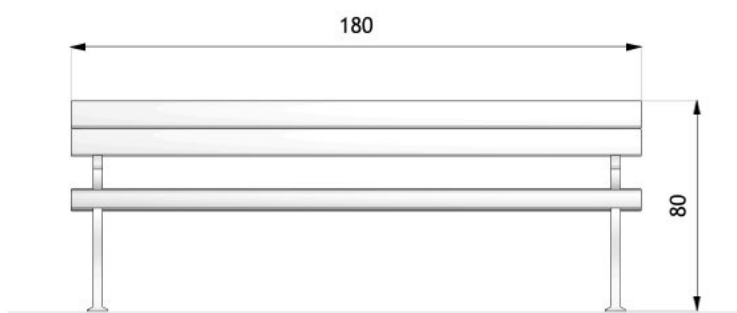

MODERNIZACJA OBEJŚCIA WOKÓŁ DOMU KULTURY W RZUCHOWIE			
TEMAT: ŁAWKA PARKOWA		SKALA:	1:20
LOKALIZACJA: RZUCHOW, UL. KAROLA MIARKI 6B		DATA:	STYCZEŃ 2012 R
INWESTOR: GMINA KORNOWAC			
OPRACOWAŁ: MGR INŻ. ANNA KNURA			
PROJEKTANT: MGR INŻ. ARCH. LUCJAN KNURA		NR RYS. 4B	

MODERNIZACJA OBEJŚCIA WOKÓŁ DOMU KULTURY W RZUCHOWIE - MAŁA ARCHITEKTURA; LAMPY PARKOWE

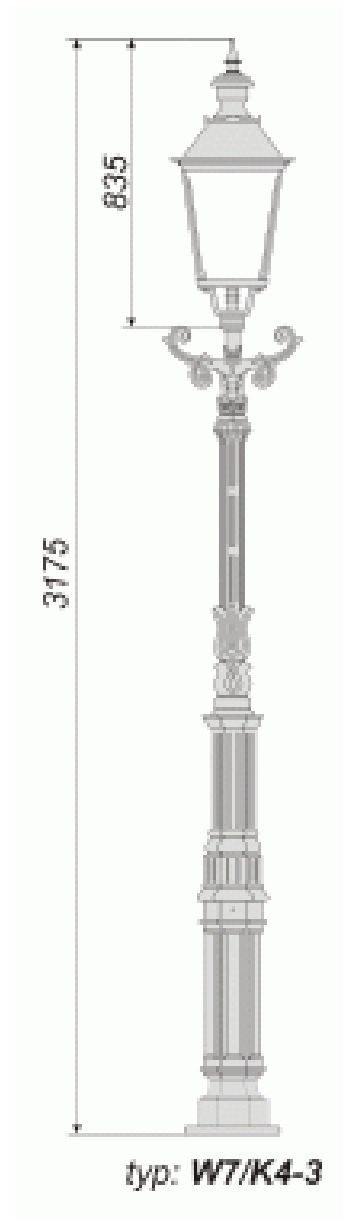


LAMPY PARKOWE NA SŁUPIE ŻELIWNYM

MODERNIZACJA OBEJŚCIA WOKÓŁ DOMU KULTURY W RZUCHOWIE	
TEMAT: LAMPY PARKOWE	SKALA:
LOKALIZACJA: RZUCHÓW, UL. KAROLA MIARKI 6B	DATA:
INWESTOR: GMINA KORNOŹC	STYCZEŃ 2012 R
OPRACOWAŁ: MGR INŻ. ANNA KNURA	
PROJEKTANT: MGR INŻ. ARCH. LUCJAN KNURA	NR RYS. 4C

MODERNIZACJA OBEJŚCIA WOKÓŁ DOMU KULTURY W POGRZEBIENIU - MAŁA ARCHITEKTURA; STOJAK ROWEROWY



STOJAK ROWEROWY 05.056

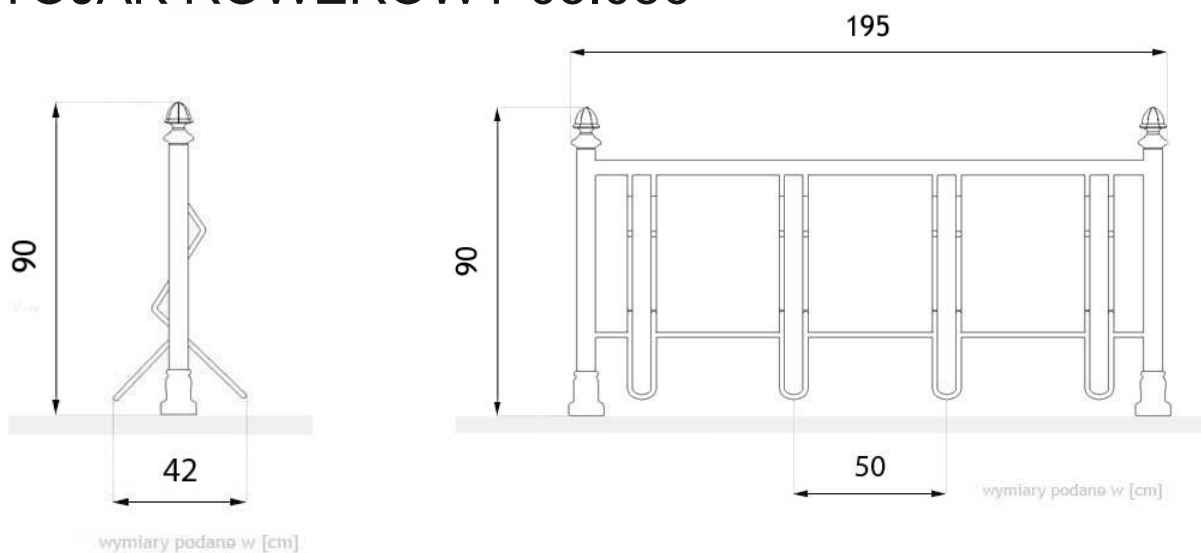

MATERIAŁY:

- RURY STALOWE
- ODLEWY ŻELIWNE
- PRĘTY OKRĄGŁE

KOLORYSTYKA:

- CZARNY MAT,
- CIEMNY GRAFIT


MODERNIZACJA OBEJŚCIA WOKÓŁ DOMU KULTURY W POGRZEBIENIU	
TEMAT: STOJAK ROWEROWY	SKALA: -
LOKALIZACJA: RZUCHÓW, UL.KAROLA MIARKI 6B	DATA:
INWESTOR: GMINA KORNOŹAC	SIERPIEŃ 2010 R
OPRACOWAŁ: MGR INŻ.ANNA KNURA	
PROJEKTANT: MGR INŻ.ARCH.LUCJAN KNURA	NR RYS.4D

MODERNIZACJA OBEJŚCIA WOKÓŁ DOMU KULTURY W RZUCHOWIE - PLACE, CHODNIKI; DOBÓR NAWIERZCHNI BRUKOWEJ

WYMIAR "A" (cm)	NAZWA	RYSUNEK
A=6 A=8	KOSTKA	<p>Również bez fazy - o grubości 8 cm</p> <p>Element występuje tylko przy A=6 cm</p>


B1, B2, B3 - NAZWA: KOSTKA A=8, KOLOR: POMARAŃCZOWY

C1, C2, C3, C4, C5 - NAZWA: KOSTKA A=6, KOLOR: ŻÓŁTY

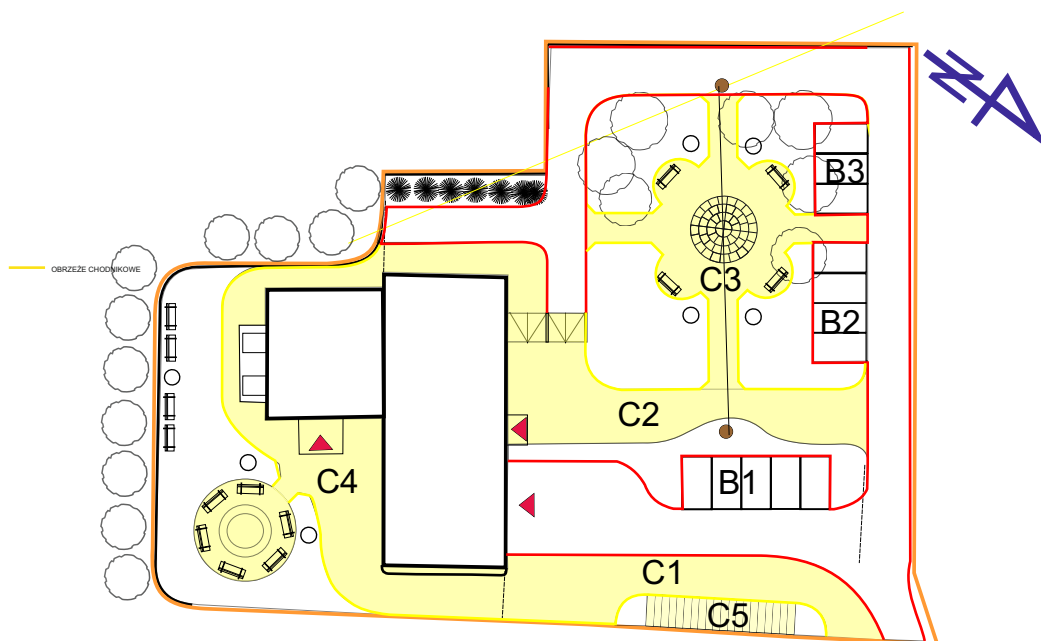


MODERNIZACJA OBEJŚCIA WOKÓŁ DOMU KULTURY W RZUCHOWIE	
TEMAT: PLACE, CHODNIKI, PARKINGI; DOBÓR NAW. BRUKOWEJ	SKALA: 1:250
LOKALIZACJA: RZUCHÓW, UL. KAROLA MIARKI 6b	DATA:
INWESTOR: GMINA KORNOŹAC	STYCZEŃ 2012 R
OPRACOWAŁ: MGR INŻ. ANNA KNURA	NR RYS. 3A
PROJEKTANT: MGR INŻ. ARCH. LUCJAN KNURA	

MODERNIZACJA OBEJŚCIA WOKÓŁ DOMU KULTURY W POGRZEBIENIU - MAŁA ARCHITEKTURA; FONTANNA

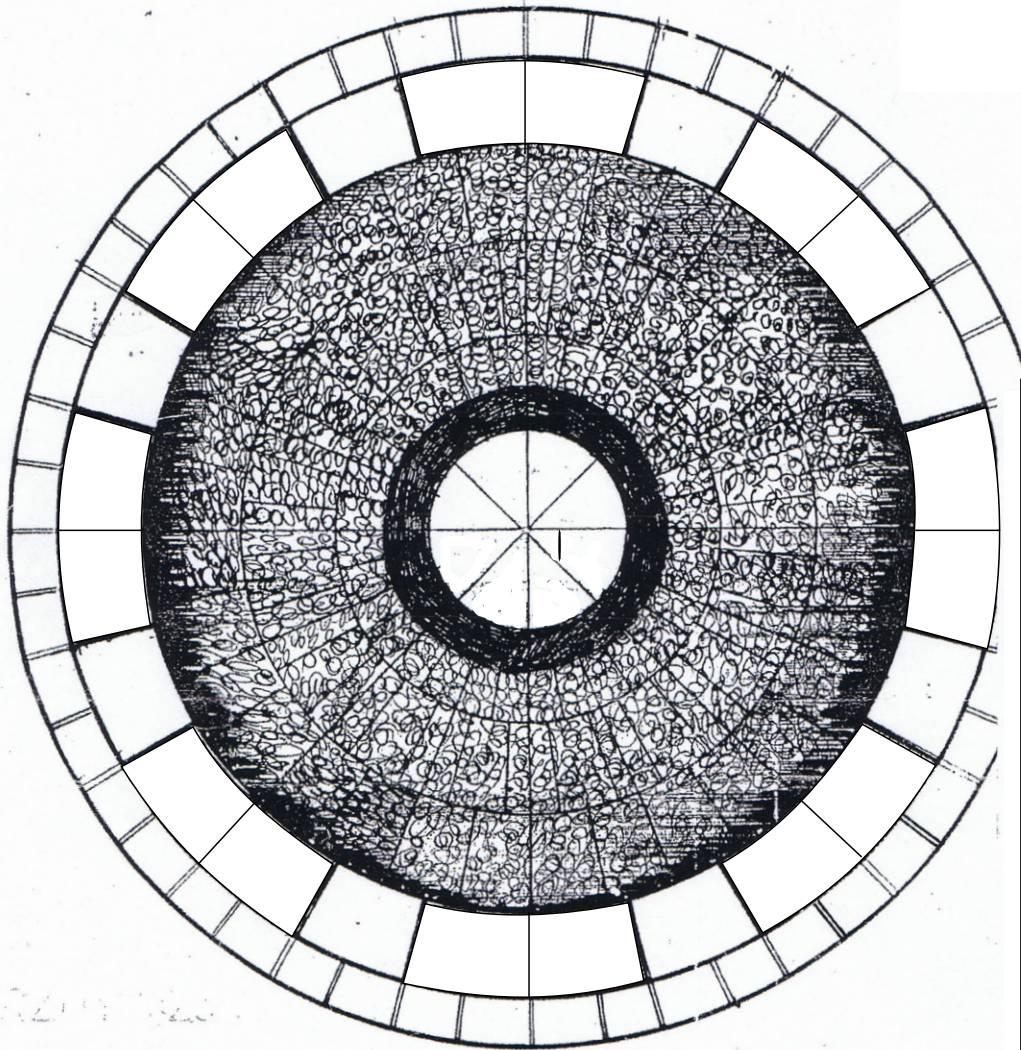


MODERNIZACJA OBEJŚCIA WOKÓŁ DOMU KULTURY W RZUCHOWIE	
TEMAT: FONTANNA	SKALA: 1:50
LOKALIZACJA: RZUCHÓW, UL. KAROLA MIARKI 6B	DATA: STYCZEŃ 2012 R
INWESTOR: GMINA KORNOWAC	
OPRACOWAŁ: MGR INŻ. ANNA KNURA	
PROJEKTANT: MGR INŻ. ARCH. LUCJAN KNURA	NR RYS. 4E

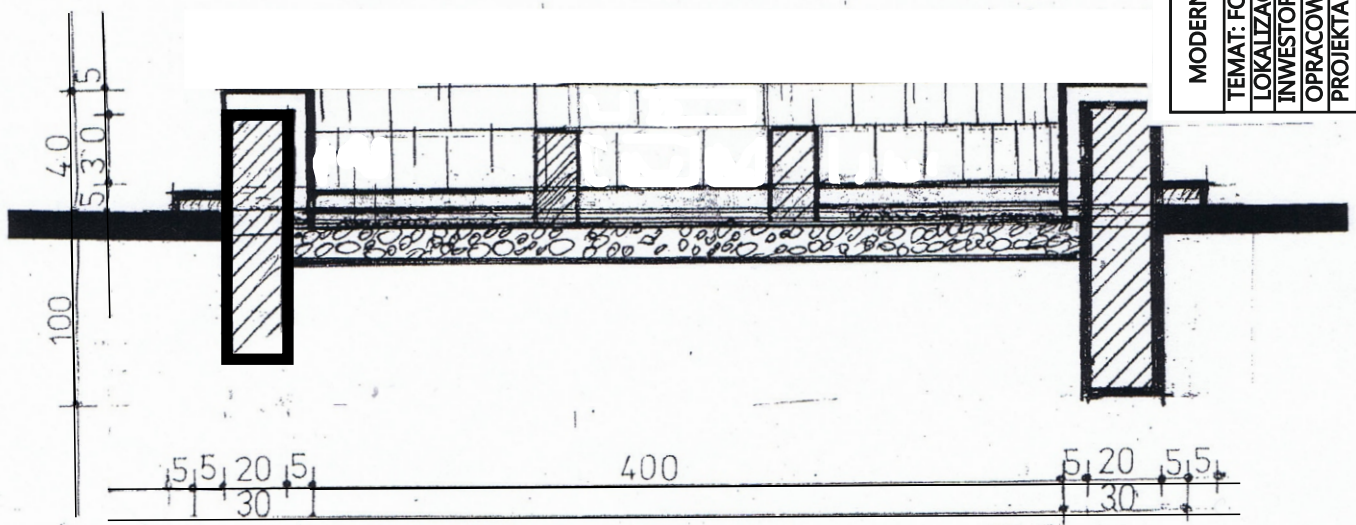


MODERNIZACJA OBEJŚCIA WOKÓŁ DOMU KULTURY W POGRZEBIENIU - MAŁA ARCHITEKTURA; GRILL OTWARTY

A

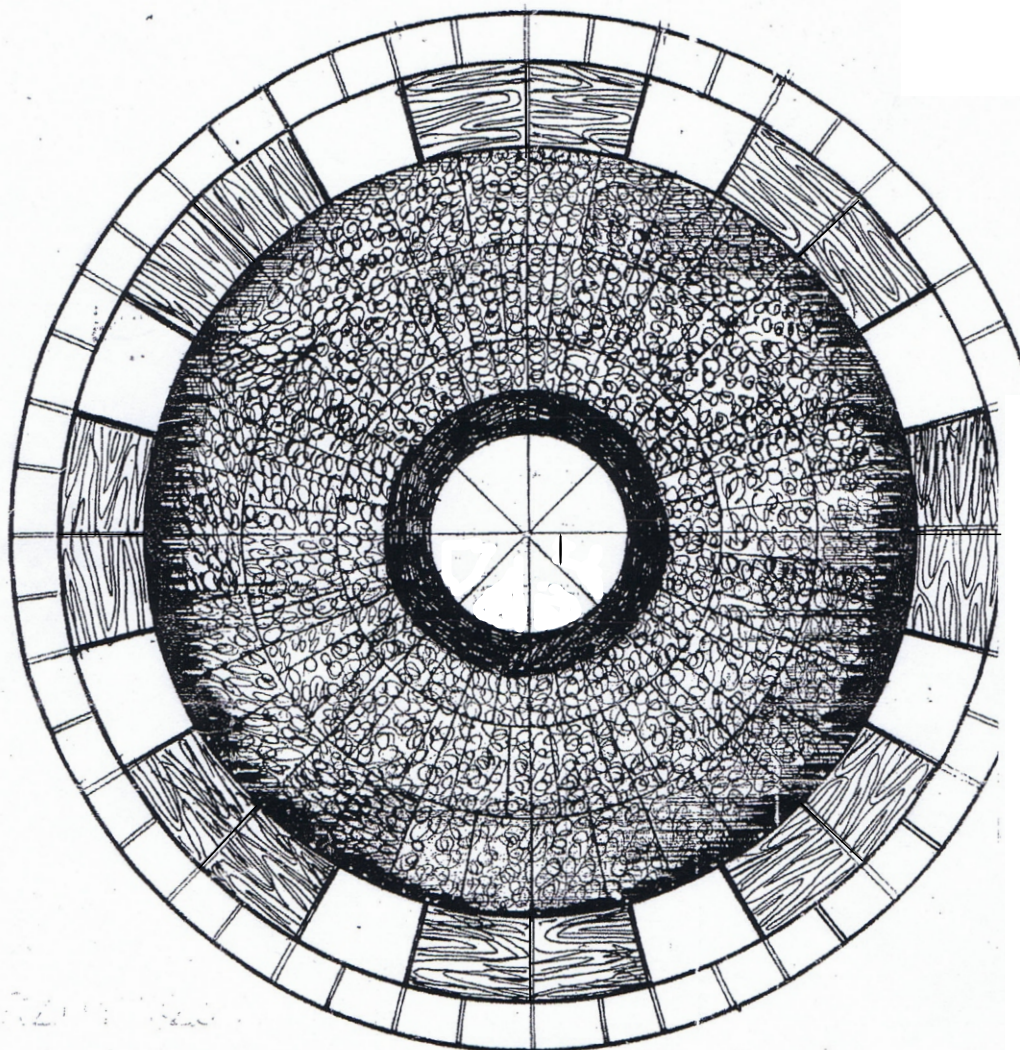

PRZEKRÓJ

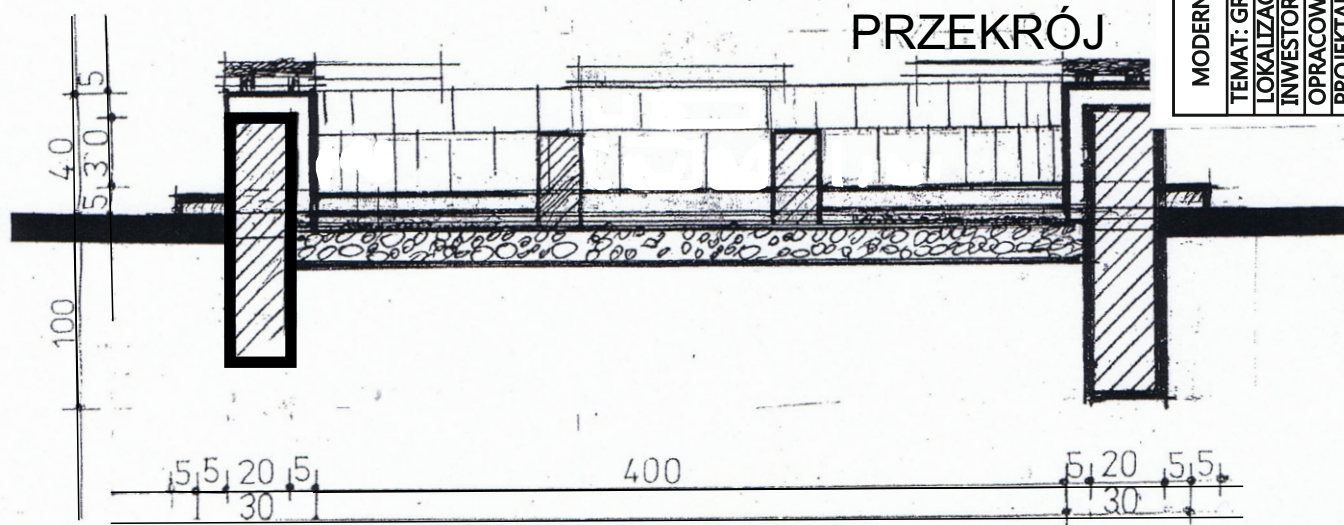

MODERNIZACJA OBEJŚCIA WOKÓŁ DOMU KULTURY W RZUCHOWIE

TEMAT: GRILL OTWARTY SKALA: 1:50

LOKALIZACJA: RZUCHOW, UL. KAROLA MIARKI 6B

INWESTOR: GMINA KORNOWAC DATA: STYCZEŃ 2012 R

OPRACOWAŁ: MGR INŻ. ANNA KNURA

PROJEKTANT: MGR INŻ. ARCH. LUCJAN KNURA

NR RYS. 4F