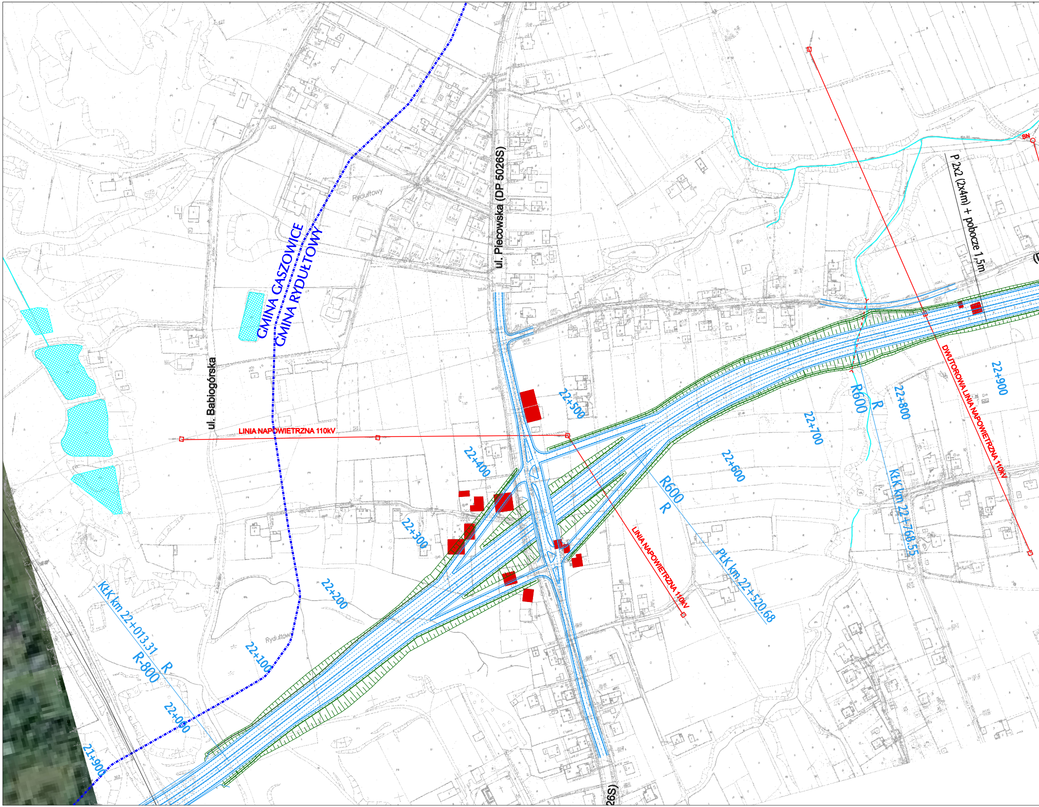
ul. Piecowska (DP 5026S)
ul. Babiogórska
GMINA GASZOWICE
GMINA RYDUŁTOWY
Rydułtowy
Rydułtowy
LINIA NAPOWIETRZNA 110kV
LINIA NAPOWIETRZNA 110kV
DWUTOROWA LINIA NAPOWIETRZNA 110kV
SN
P 2x2 (2x4m) + pobocze 1,5m
KłK km 22+013.31
R-800
R
PłK km 22+520.68
R600
R
KłK km 22+768.55
R600
R
21+900
22+000
22+100
22+200
22+300
22+400
22+500
22+600
22+700
22+800
22+900
26S)

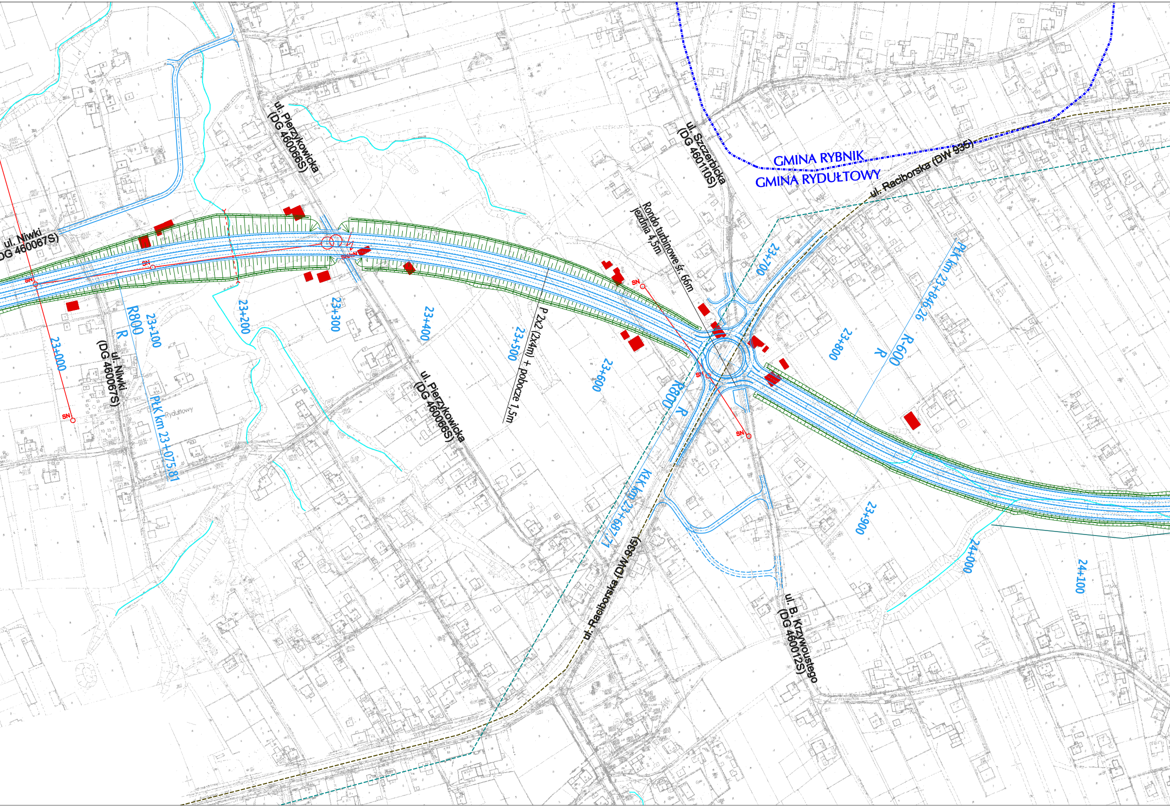
GMINA RYBNIK
GMINA RYDUŁTOWY
ul. Szczerbicka (DG 460110S)
ul. Raciborska (DW 935)
ul. Pierzykowicka (DG 460066S)
ul. Niwki (DG 460067S)
Rondo turbinowe śr. 66m jezdnia 4,5m
P 2x2 (2x4m) + pobocze 1,5m
23+000
23+100
23+200
23+300
23+400
23+500
23+600
23+700
23+800
23+900
24+000
24+100
R800
R
PtK km 23+075,81
ul. Niwki (DG 460067S)
ul. Pierzykowicka (DG 460066S)
R800
R
KtK km 23+687,71
ul. Raciborska (DW 935)
PtK km 23+846,26
R-600
R
ul. B. Krzywoustego (DG 460012S)
SN
Rydułtowy

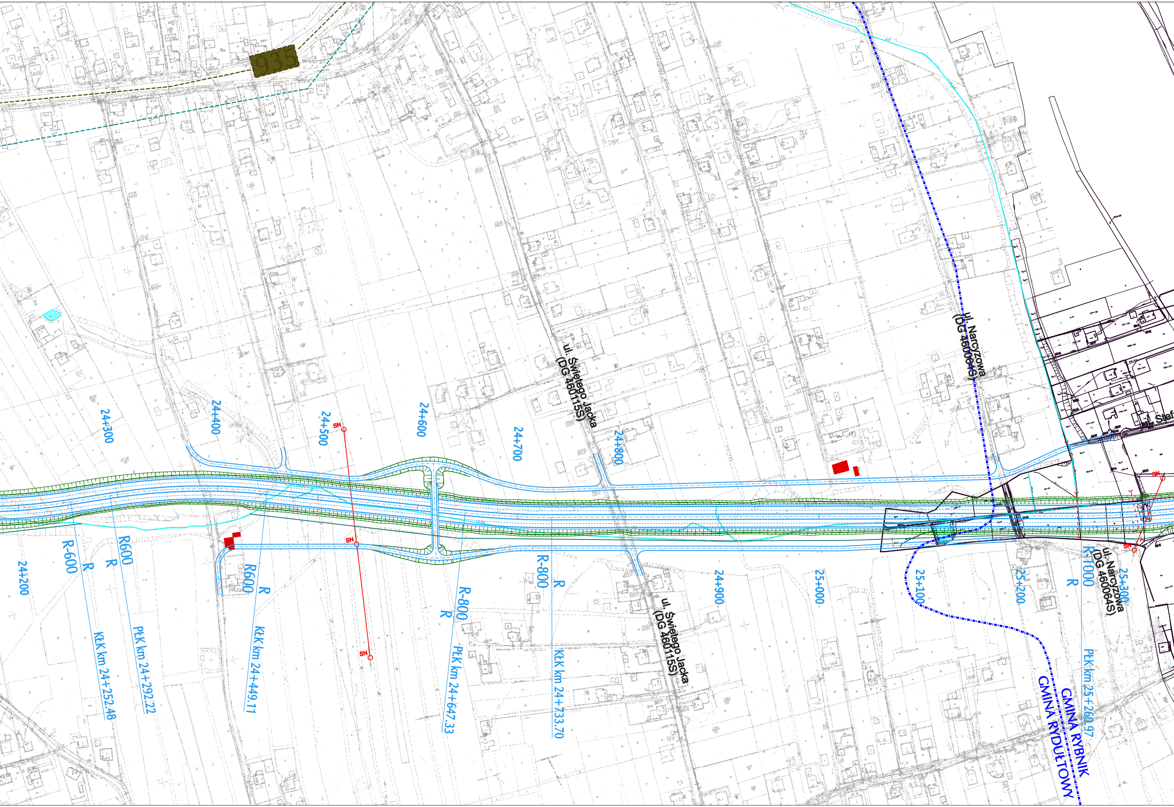
935
24+200
24+300
24+400
24+500
24+600
24+700
24+800
24+900
25+000
25+100
25+200
25+300
ul. Świętego Jacka
(DG 460115S)
ul. Świętego Jacka
(DG 460115S)
ul. Narcyzowa
(DG 460064S)
ul. Narcyzowa
(DG 460064S)
SN
SN
SN
SN
SN
R-600
R
R600
R
R600
R
KłK km 24+252.48
PłK km 24+292.22
KłK km 24+449.11
R-800
R
R-800
R
PłK km 24+647.33
KłK km 24+733.70
R-1000
R
PłK km 25+260.97
GMINA RYBNIK
GMINA RYDUŁTOWY

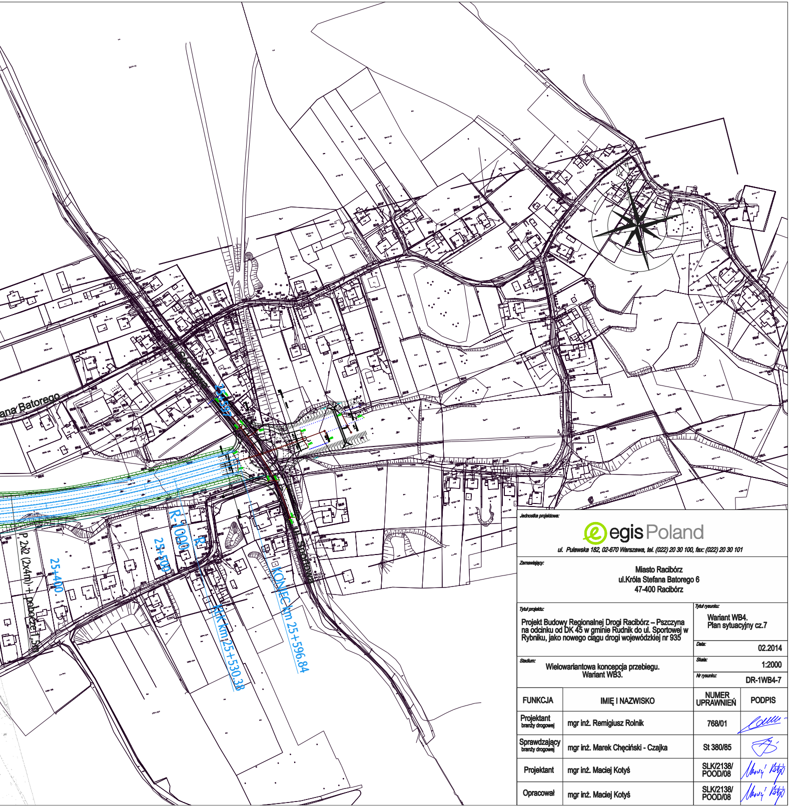
ana Batorego
ul. Sportowa
25+597
R-1000
R
25+500
25+400
P 2x2 (2x4m) + pobocze 1,5m
KK km 25+530.38
KONIEC km 25+596.84
ul. Sportowa

Jednostka projektowa:

egis Poland

ul. Puławska 182, 02-670 Warszawa, tel. (022) 20 30 100, fax: (022) 20 30 101

Zamawiający:

Miasto Racibórz
ul.Króla Stefana Batorego 6
47-400 Racibórz

Tytuł projektu:

Projekt Budowy Regionalnej Drogi Racibórz – Pszczyna na odcinku od DK 45 w gminie Rudnik do ul. Sportowej w Rybniku, jako nowego ciągu drogi wojewódzkiej nr 935

Tytuł rysunku:

Wariant WB4.
Plan sytuacyjny cz.7

Data: 02.2014

Stadium:

Wielowariantowa koncepcja przebiegu.
Wariant WB3.

Skala: 1:2000

Nr rysunku: DR-1WB4-7

FUNKCJA	IMIĘ I NAZWISKO	NUMER UPRAWNIEŃ	PODPIS
Projektant branży drogowej	mgr inż. Remigiusz Rolnik	768/01	
Sprawdzający branży drogowej	mgr inż. Marek Chęciński - Czajka	St 380/85	
Projektant	mgr inż. Maciej Kotyś	SLK/2138/ POOD/08	Maciej Kotyś
Opracował	mgr inż. Maciej Kotyś	SLK/2138/ POOD/08	Maciej Kotyś