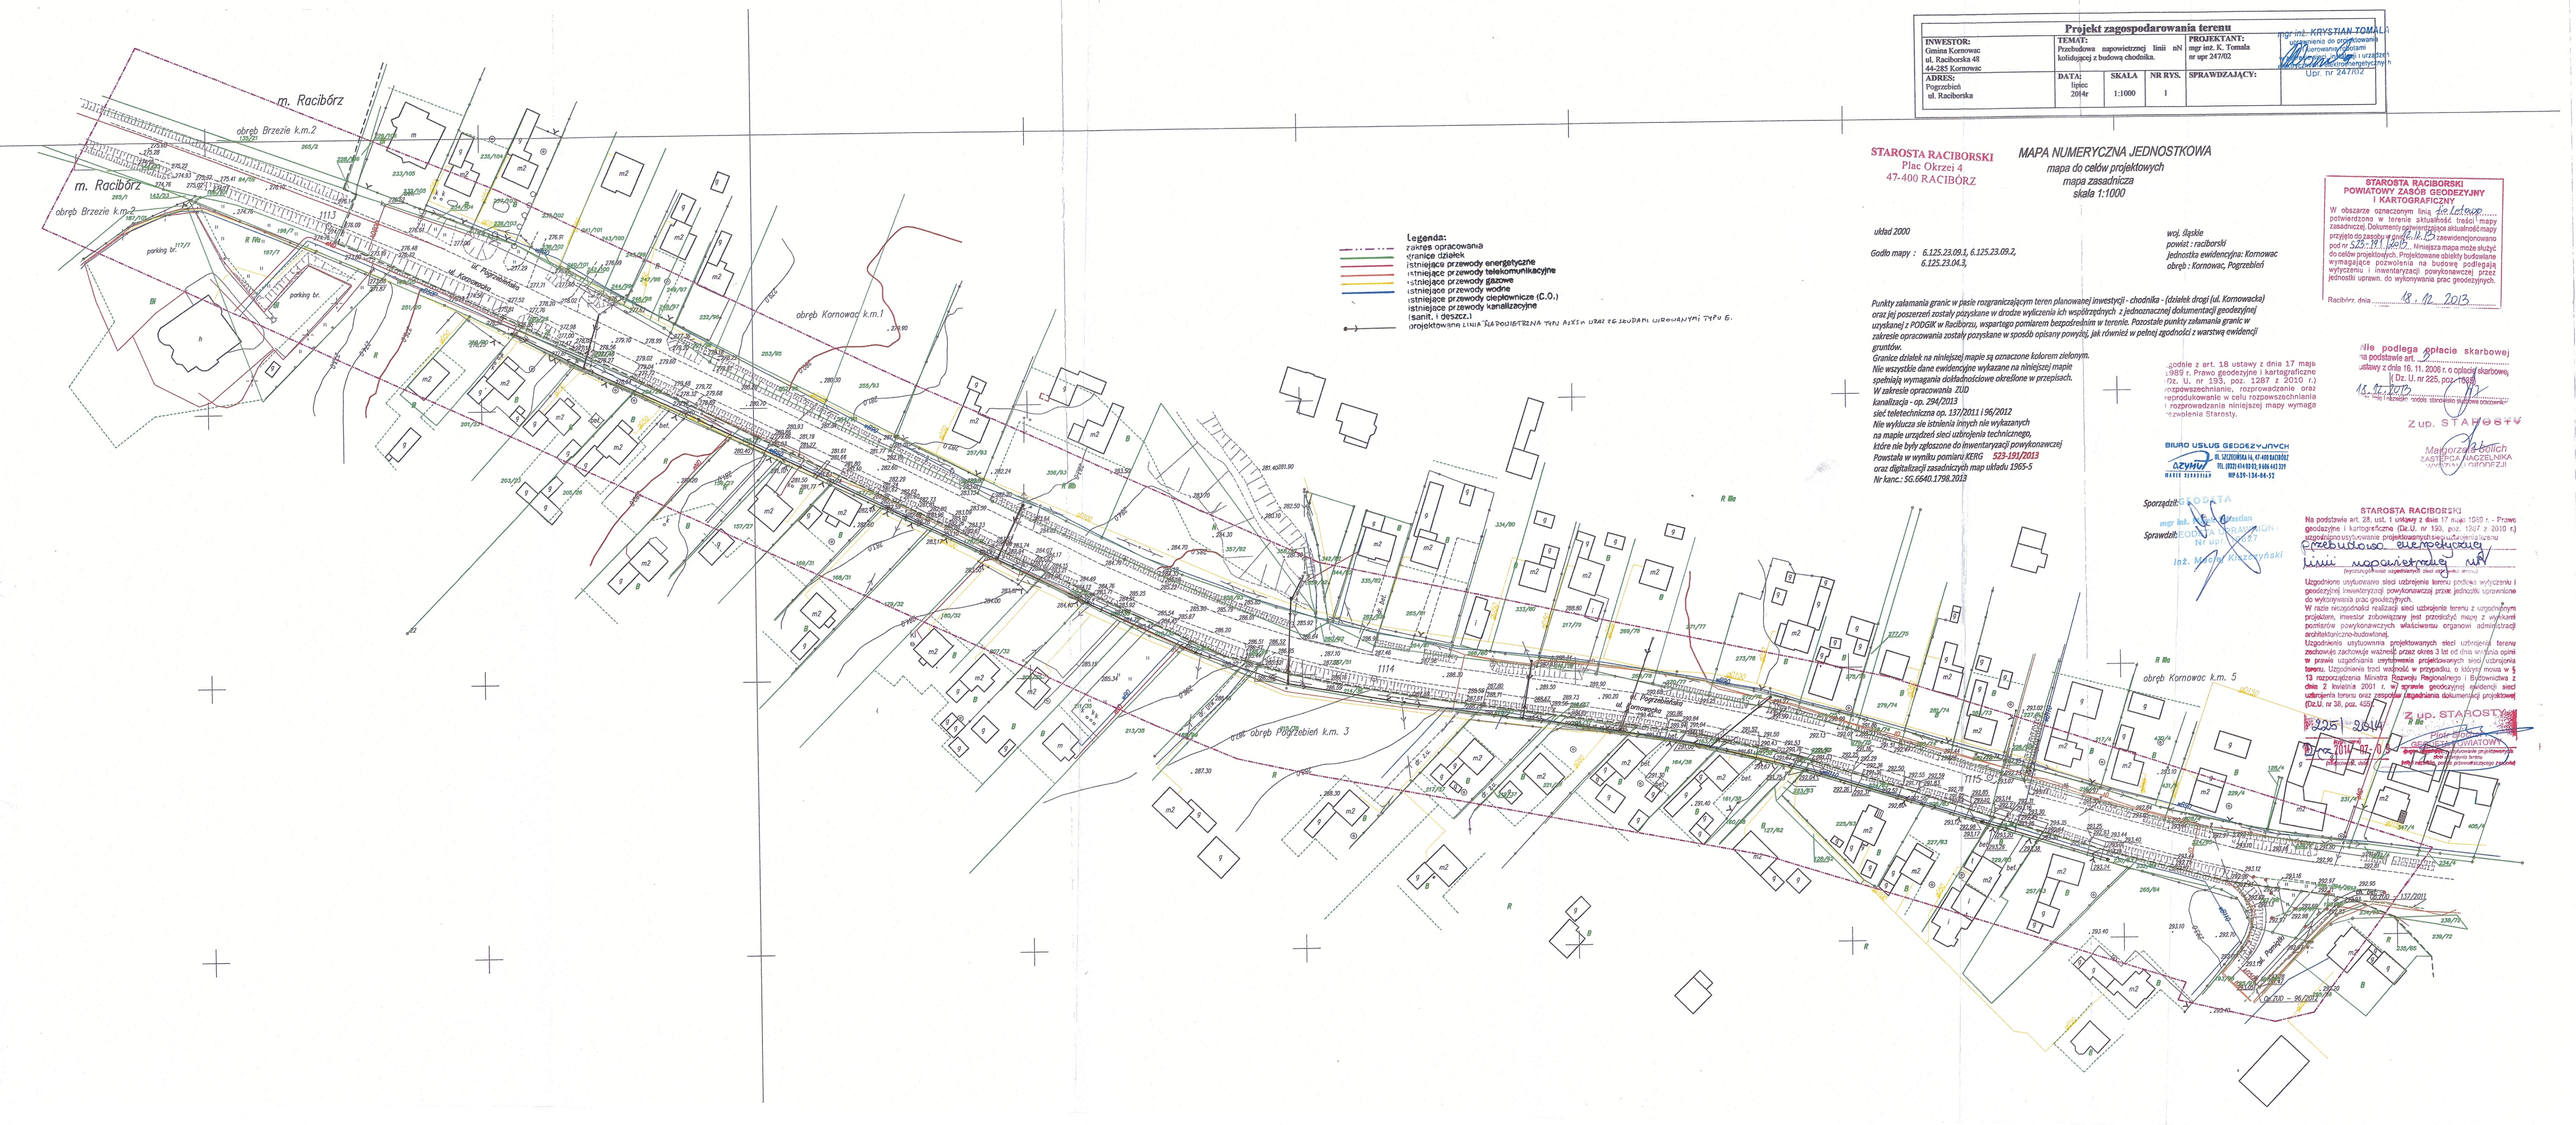

Projekt zagospodarowania terenu

INWESTOR: Gmina Kornowac ul. Raciborska 48 44-285 Kornowac	**TEMAT:** Przebudowa napowietrznej linii nN kolidującej z budową chodnika.			**PROJEKTANT:** mgr inż. K. Tomala nr upr 247/02	mgr inż. KRYSTIAN TOMALA Uprawnienia do projektowania w specjalności instalacyjnej w zakresie sieci i urządzeń elektroenergetycznych Upr. nr 247/02
ADRES: Pogrzebień ul. Raciborska	**DATA:** lipiec 2014r	**SKALA** 1:1000	**NR RYS.** 1	**SPRAWDZAJĄCY:**	

STAROSTA RACIBORSKI
Plac Okrzei 4
47-400 RACIBÓRZ

MAPA NUMERYCZNA JEDNOSTKOWA

mapa do celów projektowych
mapa zasadnicza
skala 1:1000

układ 2000

Godło mapy : 6.125.23.09.1, 6.125.23.09.2, 6.125.23.04.3,

woj. śląskie
powiat : raciborski
jednostka ewidencyjna: Kornowac
obręb : Kornowac, Pogrzebień

Punkty załamania granic w pasie rozgraniczającym teren planowanej inwestycji - chodnika - (działek dróg (ul. Kornowacka) oraz jej poszerzeń zostały pozyskane w drodze wyliczenia ich współrzędnych z jednoznacznej dokumentacji geodezyjnej uzyskanej z PODGiK w Raciborzu, wspartego pomiarem bezpośrednim w terenie. Pozostałe punkty załamania granic w zakresie opracowania zostały pozyskane w sposób opisany powyżej, jak również w pełnej zgodności z warstwą ewidencji gruntów.
Granice działek na niniejszej mapie są oznaczone kolorem zielonym.
Nie wszystkie dane ewidencyjne wykazane na niniejszej mapie spełniają wymagania dokładnościowe określone w przepisach.
W zakresie opracowania ZUD
kanalizacja - op. 294/2013
sieć teletechniczna op. 137/2011 i 96/2012
Nie wyklucza się istnienia innych nie wykazanych na mapie urządzeń sieci uzbrojenia technicznego, które nie były zgłoszone do inwentaryzacji powykonawczej
Powstała w wyniku pomiaru KERG 523-191/2013
oraz digitalizacji zasadniczych map układu 1965-5
Nr kanc.: 5G.6640.1798.2013

STAROSTA RACIBORSKI
POWIATOWY ZASÓB GEODEZYJNY
I KARTOGRAFICZNY

W obszarze oznaczonym linią ..do Letowic..... potwierdzono w terenie aktualność treści mapy zasadniczej. Dokumenty potwierdzające aktualność mapy przyjęto do zasobu w dniu 16.12. zawidencjonowano pod nr 525-191/2013. Niniejsza mapa może służyć do celów projektowych. Projektowane obiekty budowlane wymagające pozwolenia na budowę podlegają wytyczeniu i inwentaryzacji powykonawczej przez jednostki uprawn. do wykonywania prac geodezyjnych.

Racibórz dnia 18.12.2013

Zwolniono z opłaty skarbowej na podstawie art. 2 ustawy z dnia 16. 11. 2006 r. o opłacie skarbowej (Dz. U. nr 225, poz. 1635)
11.12.2013
Z up. STAROSTY
Małgorzata Bolich
ZASTĘPCA KIEROWNIKA REFERATU GEODEZJI

Zgodnie z art. 18 ustawy z dnia 17 maja 1989 r. Prawo geodezyjne i kartograficzne (Dz. U. nr 193, poz. 1287 z 2010 r.) rozpowszechnianie, rozprowadzanie oraz reprodukowanie w celu rozpowszechniania i rozprowadzania niniejszej mapy wymaga zezwolenia Starosty.

BIURO USŁUG GEODEZYJNYCH
GEONET
UL. SZYBOWCOWA 14, 47-400 RACIBÓRZ
TEL. (0032) 414 60 83, 0 606 443 339
NIP 639-134-84-52

Sporządził: mgr inż. Bogdan [illegible]
Sprawdził: mgr inż. Marian Kraczyński

STAROSTA RACIBORSKI
Na podstawie art. 28, ust. 1 ustawy z dnia 17 maja 1989 r. - Prawo geodezyjne i kartograficzne (Dz.U. nr 193, poz. 1287 z 2010 r.) uprawniono wykonywanie projektowanych sieci uzbrojenia terenu
Przebudowa elektryczna
linii napowietrznej nN
(rodzaj projektowanej sieci uzbrojenia terenu)
Uzgodnione usytuowanie sieci uzbrojenia terenu podlega wytyczeniu i geodezyjnej inwentaryzacji powykonawczej przez jednostki uprawnione do wykonywania prac geodezyjnych.
W razie niezgodności realizacji sieci uzbrojenia terenu z uzgodnionym projektem, inwestor zobowiązany jest przedłożyć mapę z wykonanymi pomiarów powykonawczych właściwemu organowi administracji architektoniczno-budowlanej.
Uzgodnienia usytuowania projektowanych sieci uzbrojenia terenu zachowuje zachowuje ważność przez okres 3 lat od dnia wydania opinii w prawie uzgodnienia usytuowania projektowanych sieci uzbrojenia terenu. Uzgodnienie traci ważność w przypadku, o którym mowa w § 13 rozporządzenia Ministra Rozwoju Regionalnego i Budownictwa z dnia 2 kwietnia 2001 r. w sprawie geodezyjnej ewidencji sieci uzbrojenia terenu oraz zasadów udostępniania dokumentacji projektowej (Dz.U. nr 38, poz. 455).
2225 / 2014
Z up. STAROSTY
Piotr [illegible]
GEODETA POWIATOWY
Racibórz, dnia 2014-12-03