


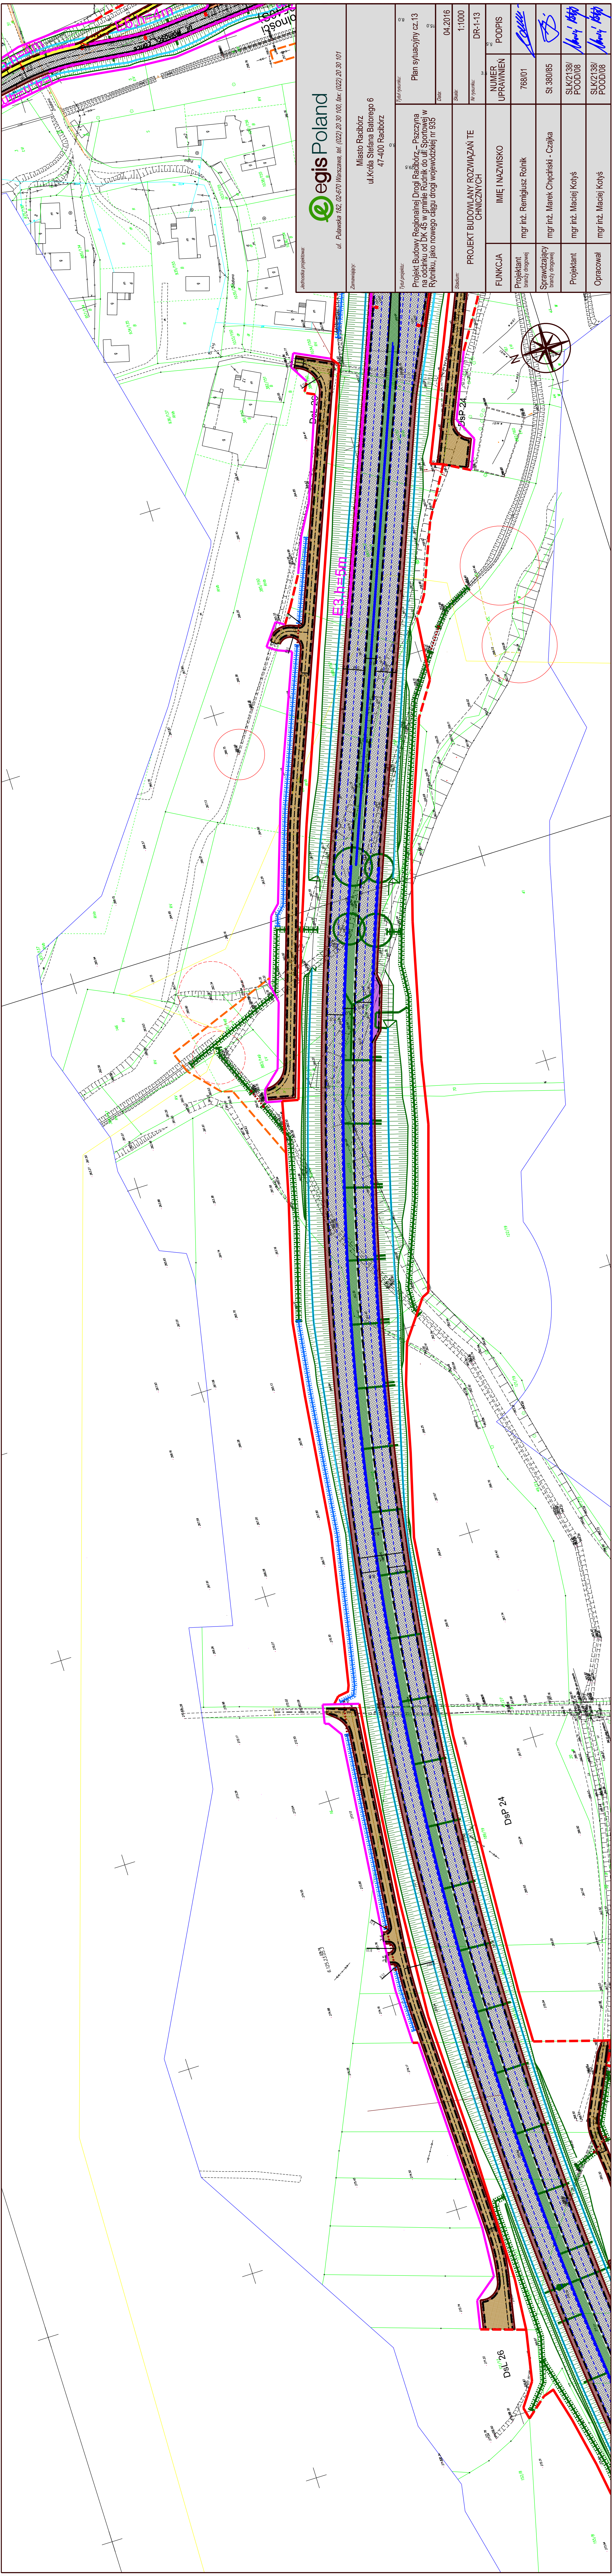

ul. Polanska 182, 02-670 Warszawa, tel. (022) 20 30 100, fax. (022) 20 30 101

Zamawiający:

Miasto Racibórz
ul. Króla Stefana Batorego 6
47-400 Racibórz

Tytuł projektu:

Projekt Budowy Regionalnej Drogi Racibórz - Przeczyna
na odcinku od DK 43 w gminie Rucznik do ul. Sportowej w
Rybniku, jako nowego ciągu drogi wojewódzkiej nr 935

Typ rysunku:

Plan sytuacyjny cz. 13

Data:

04.2016

Skala:

1:1000

Nr rysunku:

DR-1-13

FUNKCJA

PROJEKTANT

NUMER

UPRAWNIENI

IMIĘ I NAZWISKO

Podpis

PROJEKTANT

NUMER

UPRAWNIENI

IMIĘ I NAZWISKO

Podpis

PROJEKTANT

NUMER

UPRAWNIENI

IMIĘ I NAZWISKO

Podpis