


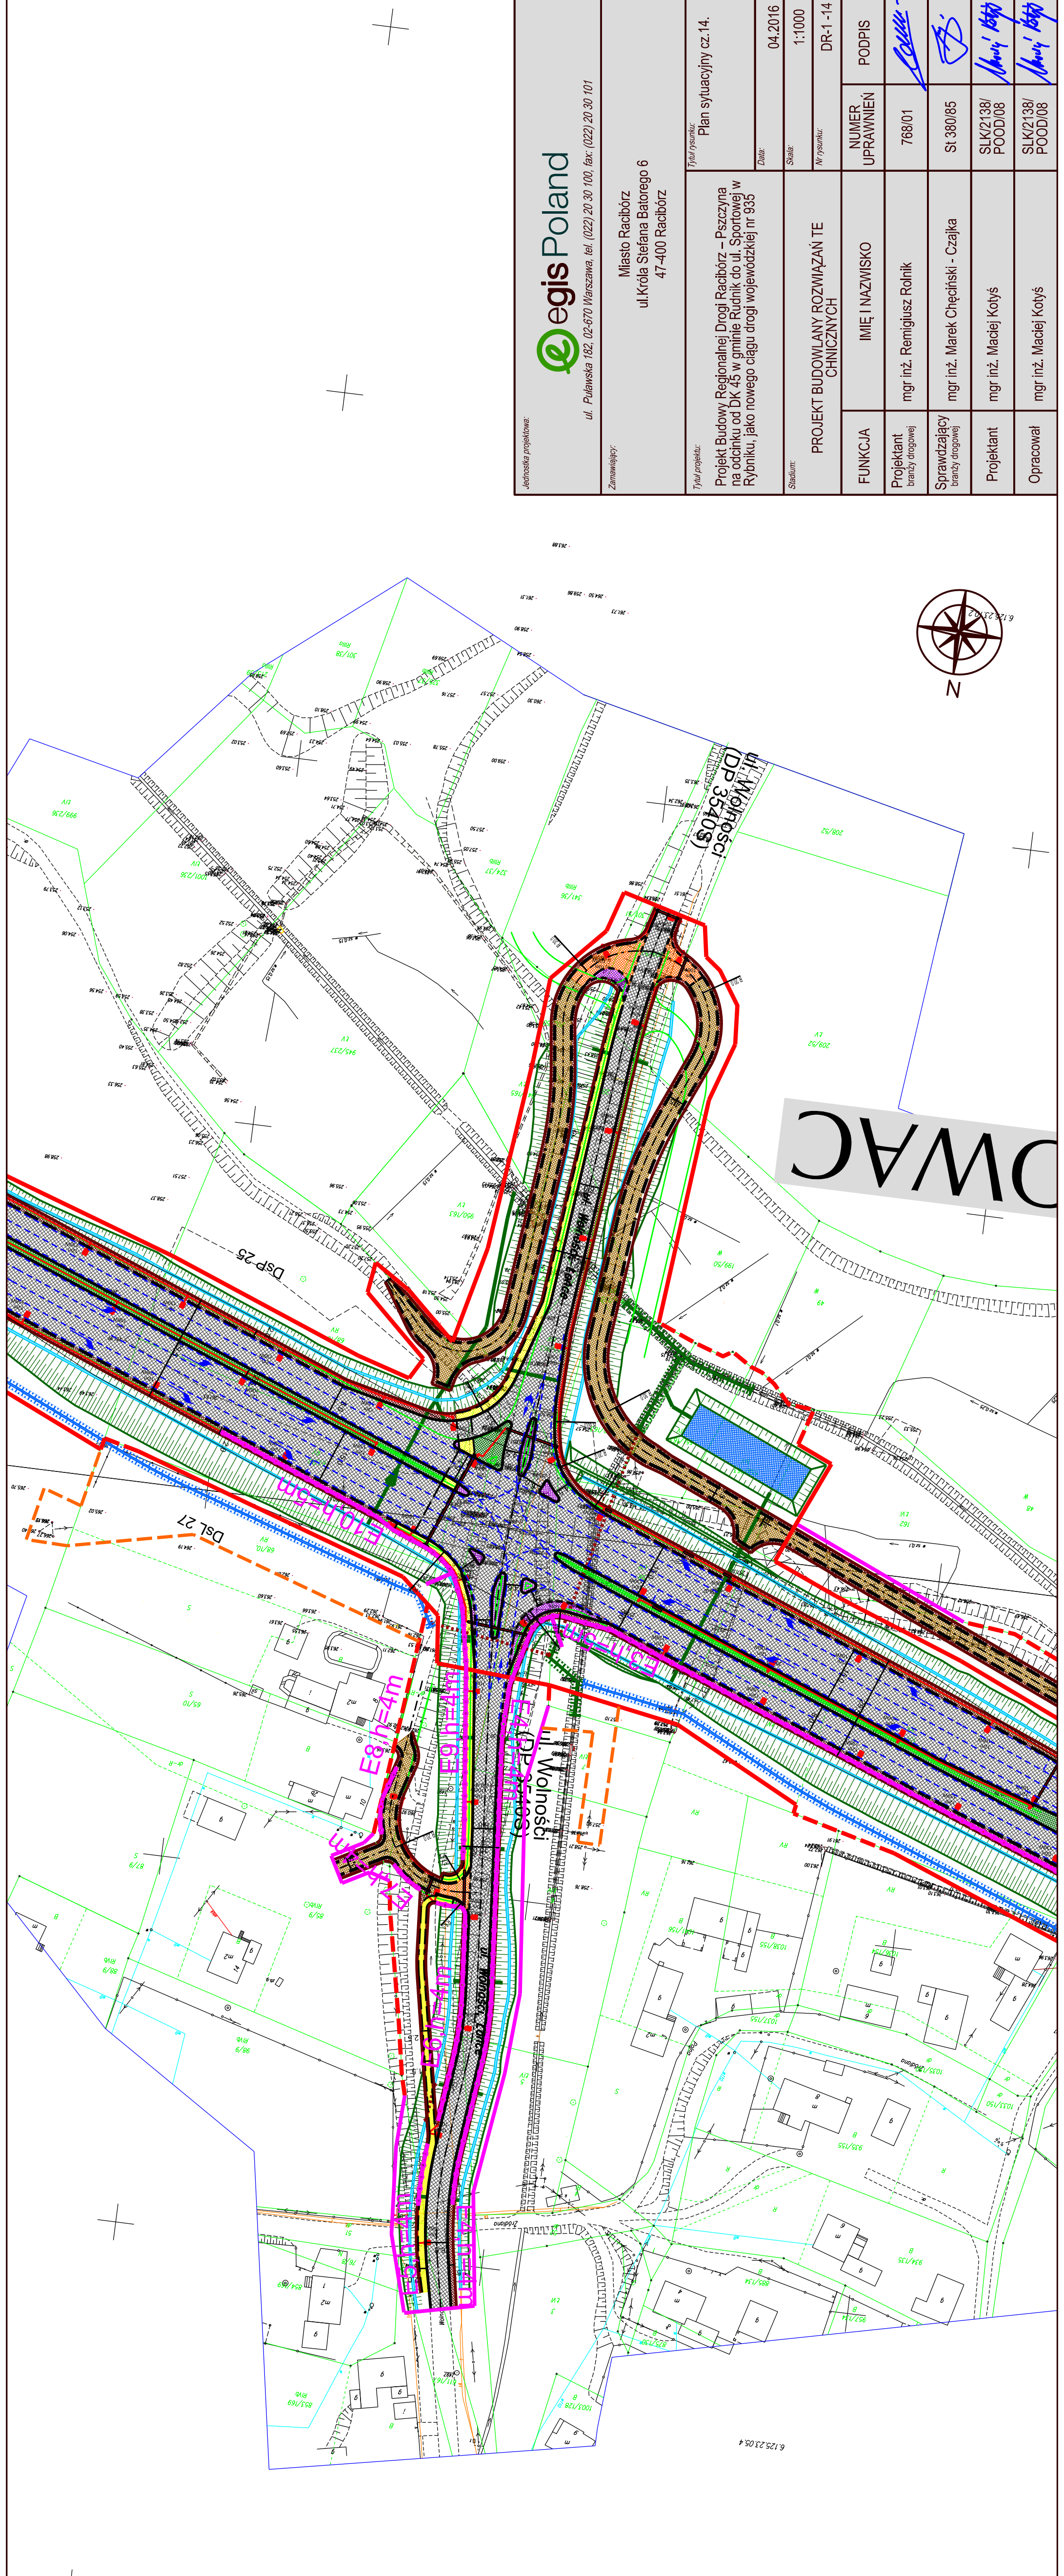

Jednostka projektowa:		egis Poland		ul. Puławska 182, 02-670 Warszawa, tel. (022) 20 30 100, fax: (022) 20 30 101	
Zamawiający:		Miasto Racibórz		ul. Króla Stefana Batorego 6	
Tytuł projektu:		Projekt Budowy Regionalnej Drogi Racibórz – Pszczyna na odcinku od DK 45 w gminie Rudnik do ul. Sportowej w Rybniku, jako nowego ciągu drogi wojewódzkiej nr 935		Tytuł rysunku:	
Stadium:		PROJEKT BUDOWLANY ROZWIĄZAŃ TECHNICZNYCH		Plan sytuacyjny cz. 14.	
FUNKCJA		IMIĘ I NAZWISKO		Data:	
Projektant		mgr inż. Remigiusz Rolnik		Skala:	
Sprawdzający		mgr inż. Marek Chęciński - Czajka		Nr rysunku:	
Projektant		mgr inż. Maciej Kotyś		NUMER UPRAWNIENI	
Opracował		mgr inż. Maciej Kotyś		768/01	
				St 380/85	
				SLK/2138/POOD/08	
				SLK/2138/POOD/08	