


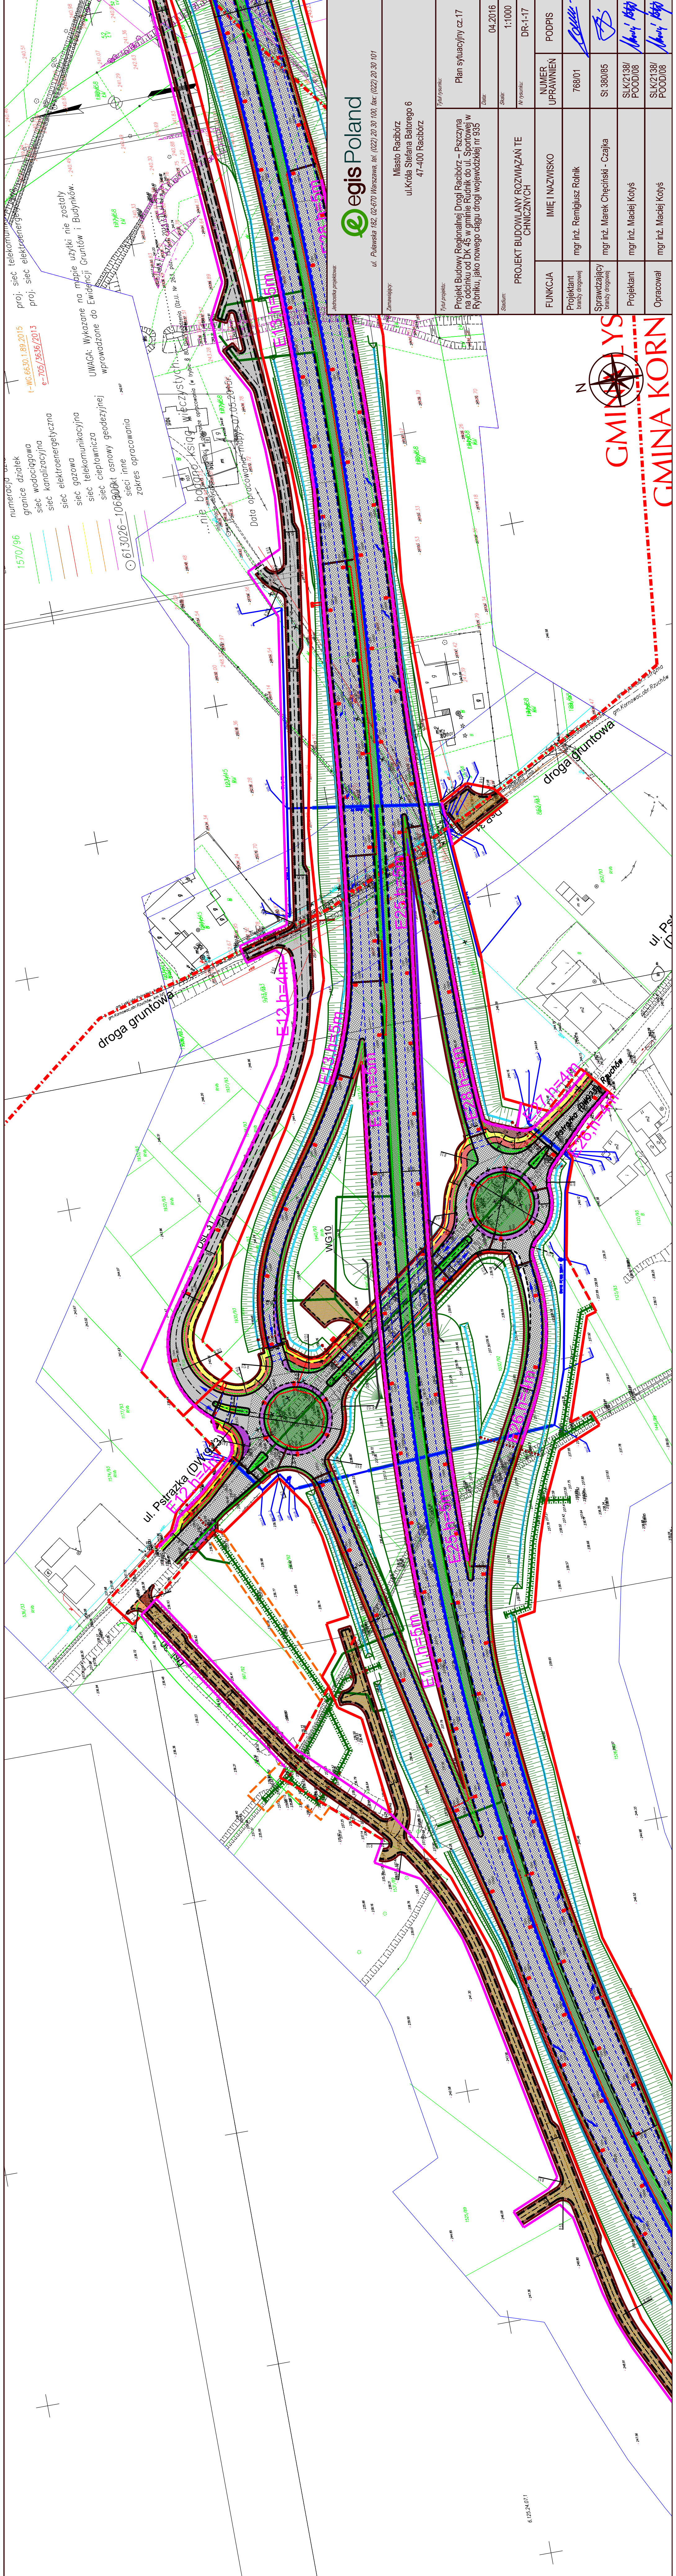



ul. Polarska 182, 02-670 Warszawa, tel. (022) 20 30 100, fax: (022) 20 30 101

Zamawiający:

Miasto Racibórz

ul. Koła Stefana Batorego 6

47-400 Racibórz

Tytuł projektu:

Projekt Budowy Regionalnej Drogi Racibórz – Pszczyna na odcinku od DK 45 w gminie Runków do ul. Sportowej w Rybniku, jako nowego ciągu drogi wojewódzkiej nr 935

Plan sytuacyjny cz. 17

Data: 04.2016

Skala: 1:1000

Wzrost: DR-1-17

PROJEKT BUDOWANY ROZWIĄZAŃ TECHNICZNYCH

FUNKCJA	IMIĘ I NAZWISKO	NUMER UPRAWNIEN	PODPIS
Projektant branży drogowej	mgr inż. Remigiusz Rohnik	76801	
Sprawdzający branży drogowej	mgr inż. Marek Chęciński - Czajka	St. 330/85	
Projektant	mgr inż. Maciej Koryś	SLK/2138/POOD/08	
Opracował	mgr inż. Maciej Koryś	SLK/2138/POOD/08	

