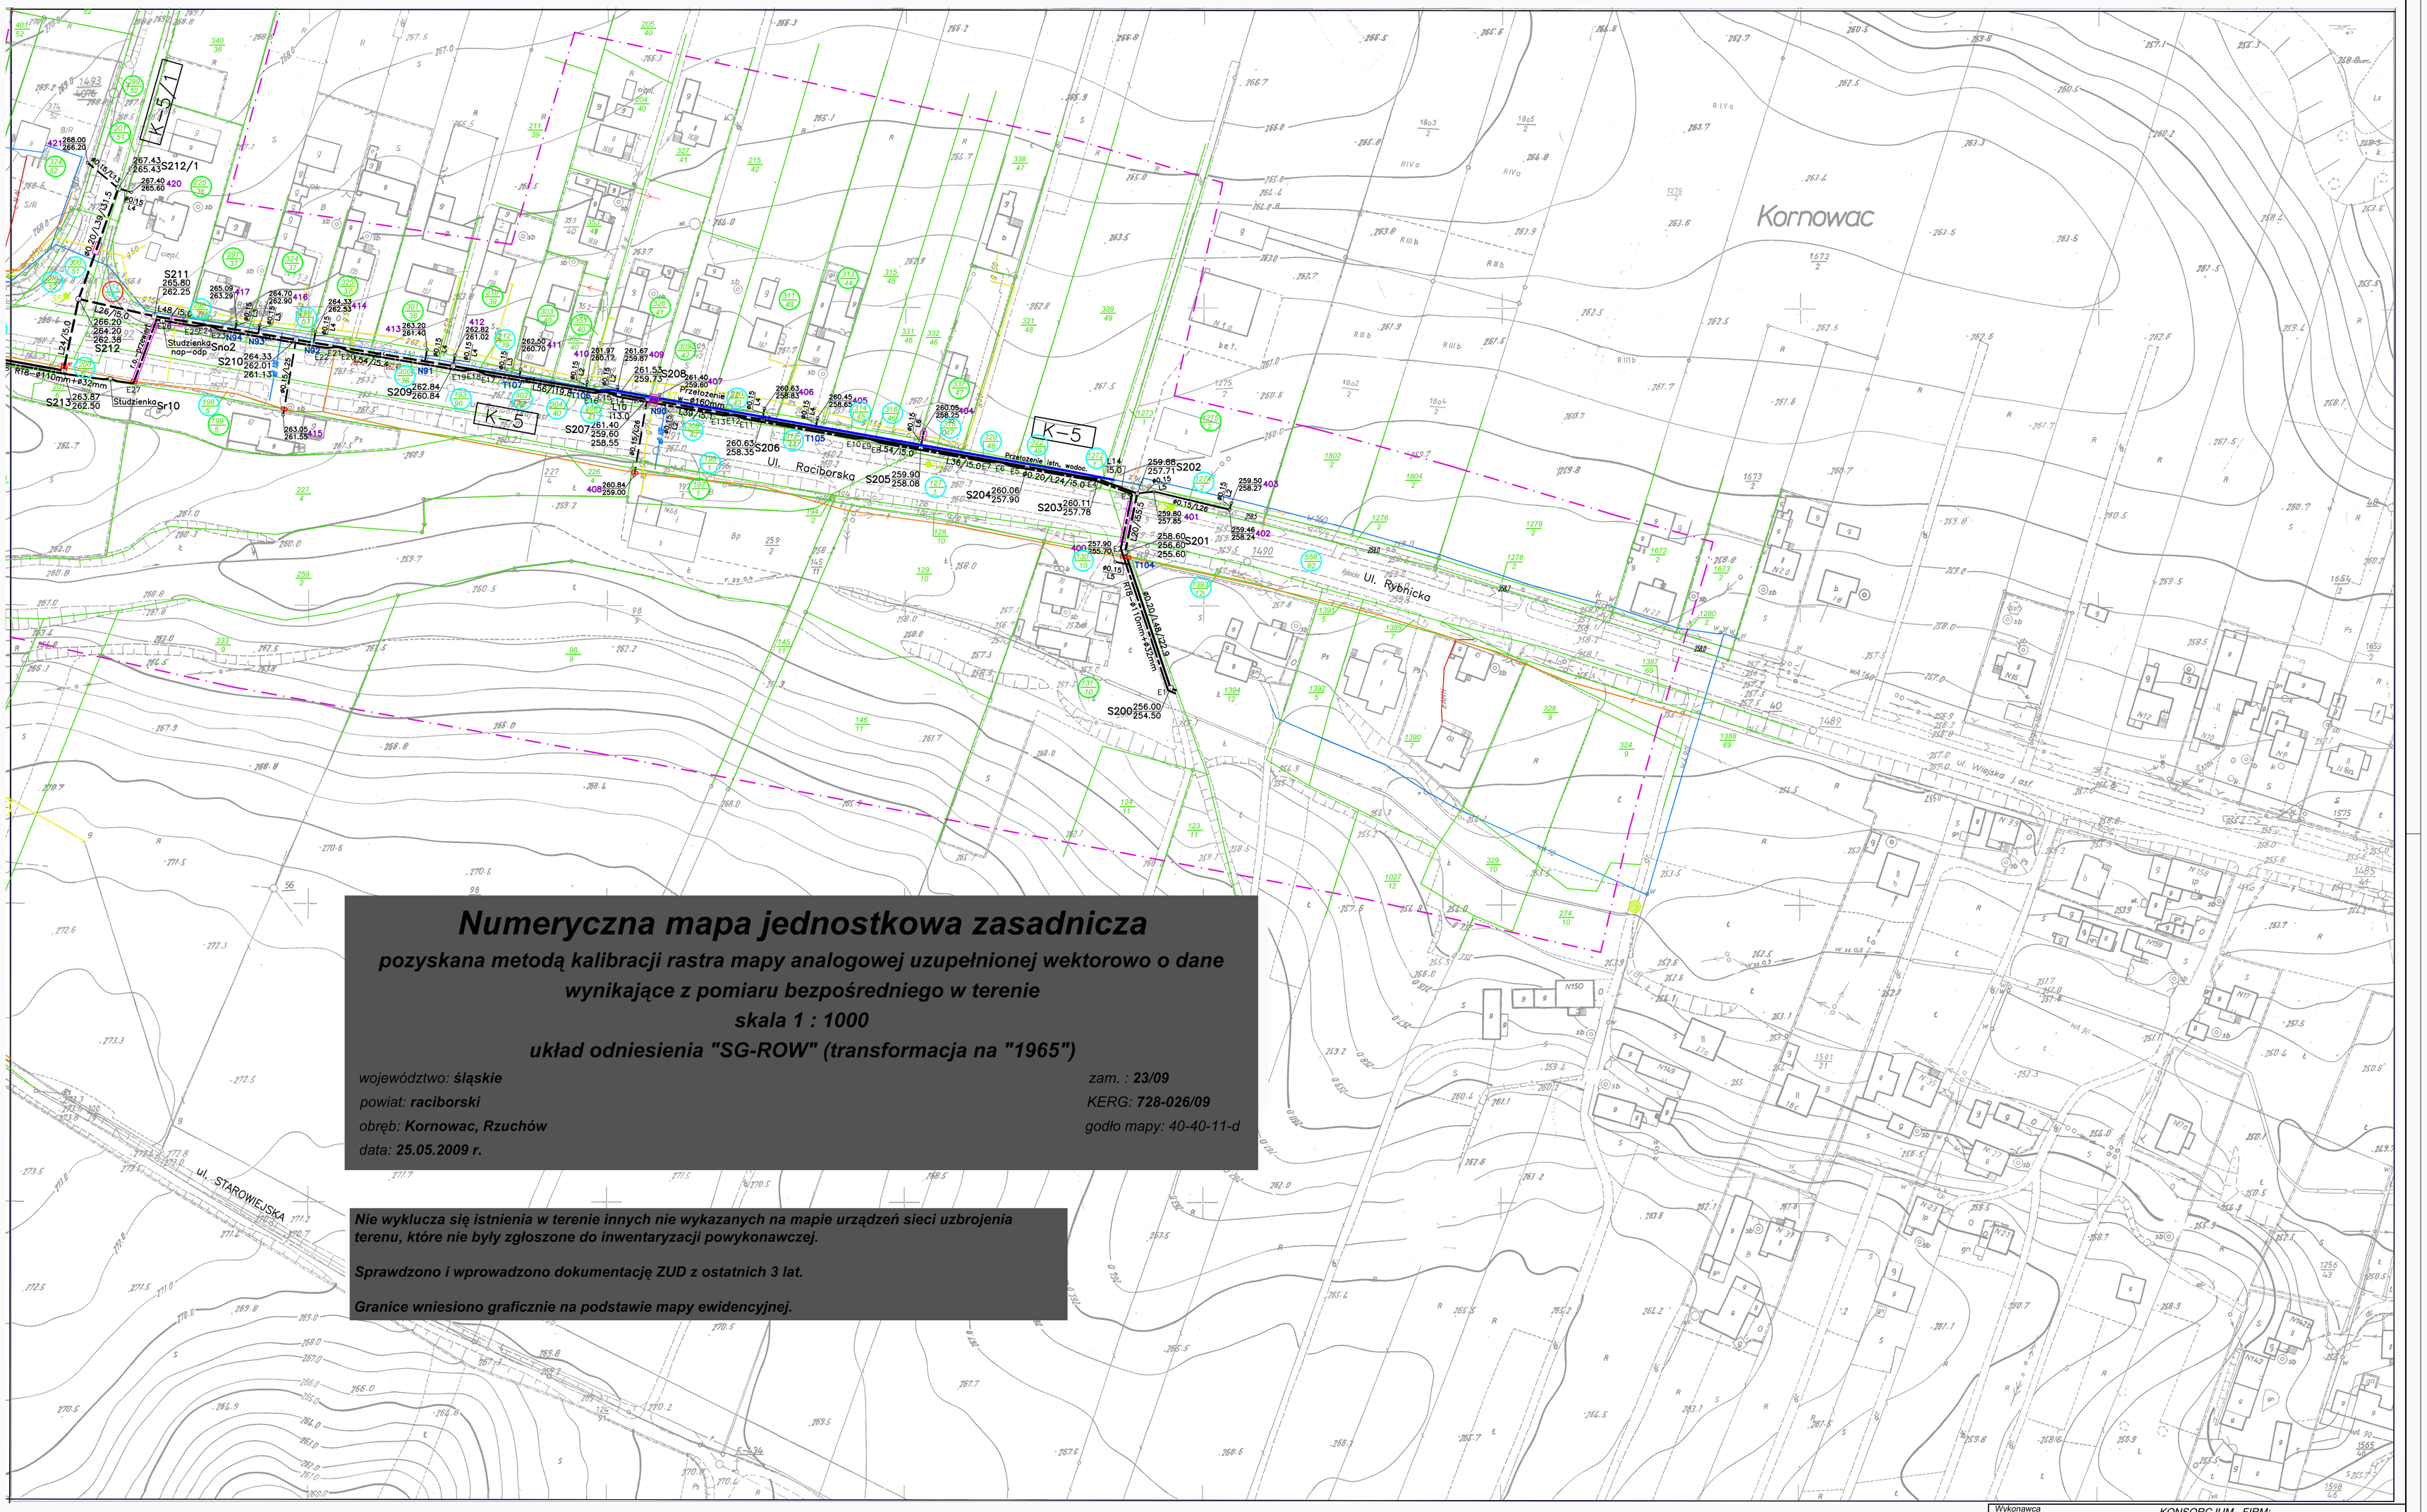

Numeryczna mapa jednostkowa zasadnicza

pozyskana metodą kalibracji rastra mapy analogowej uzupełnionej wektorowo o dane wynikające z pomiaru bezpośredniego w terenie

skala 1 : 1000

układ odniesienia "SG-ROW" (transformacja na "1965")

województwo: ***śląskie***
powiat: ***raciborski***
obręb: ***Kornowac, Rzuchów***
data: ***25.05.2009 r.***

zam. : ***23/09***
KERG: ***728-026/09***
godło mapy: 40-40-11-d

Nie wyklucza się istnienia w terenie innych nie wykazanych na mapie urządzeń sieci uzbrojenia terenu, które nie były zgłoszone do inwentaryzacji powykonawczej.

Sprawdzono i wprowadzono dokumentację ZUD z ostatnich 3 lat.

Granice wniesiono graficznie na podstawie mapy ewidencyjnej.

Legenda kolorów i oznaczeń

- ø0.20/L50/i5.0 — Projektowane kanały układane bezwykopowo
- ø0.20/L50/i5.0 — Projektowane kanały układane w wykopach
- RT Rt — Projektowane rurociągi tłoczne
- Skrzyżowania proj. przewodów z liniami kablowymi tel. i en.
- Skrzyżowania proj. przewodów z gaazociągami
- Studzienki na kanałach i rurociągach
- Projektowane pompownie sieciowe
- PP — Projektowane pompownie przydomowe

- czerwony - istniejące kable energetyczne
- pomarańczowy - istniejące kable telekomunikacyjne
- niebieski - istniejące przewody wody
- brązowy - istniejące przewody kanalizacji sanitarnej i deszczowej
- żółty - istniejące przewody gazowe
- fioletowy - zakres opracowania projektowego

Wykonawca	*KONSORCJUM FIRM:* Przedsiębiorstwo Usługowe "Borbud" Sp. z o.o. 47-400 Racibórz, ul. Wodna 21		Biuro Projektów "Profim" s.c. 47-400 Racibórz, ul. Środkowa 5	
Skala rys. 1:1000		*Imię i nazwisko*	*Nr uprawnień*	*Podpis*
	Projektant:	mgr inż. Stanisław Łuków	240/86/Op	
Data 08.2009 r.	*Opracował:*	mgr inż. Stanisław Łuków	240/86/Op	
	Sprawdził:	mgr inż. Marek Dąbrowski	75/76/Op	
Zadanie 11	Budowa kanalizacji sanitarnej w miejscowościach Pogrzebień i Kornowac w gminie Kornowac			
Zamawiający	Przedsiębiorstwo Wodociągowo-Kanalizacyjne "Górna Odra" Sp. z o.o. 47-450 Roszków, ul. Kolejowa 2/1			
Tytuł rysunku	PLAN ZAGOSPODAROWANIA TERENU CZĘŚĆ I i II : kanalizacja w pasach dróg wojewódz. i powiatowych - Mapa 40-40-11-d			
Nr projektu 943/08/2009	*Stadium* PROJEKT WYKONAWCZY	*Branża* SIECI SANITARNE	*Nr rysunku* 2-14	