


K2 cz.5
odc. S2.111-S2.127

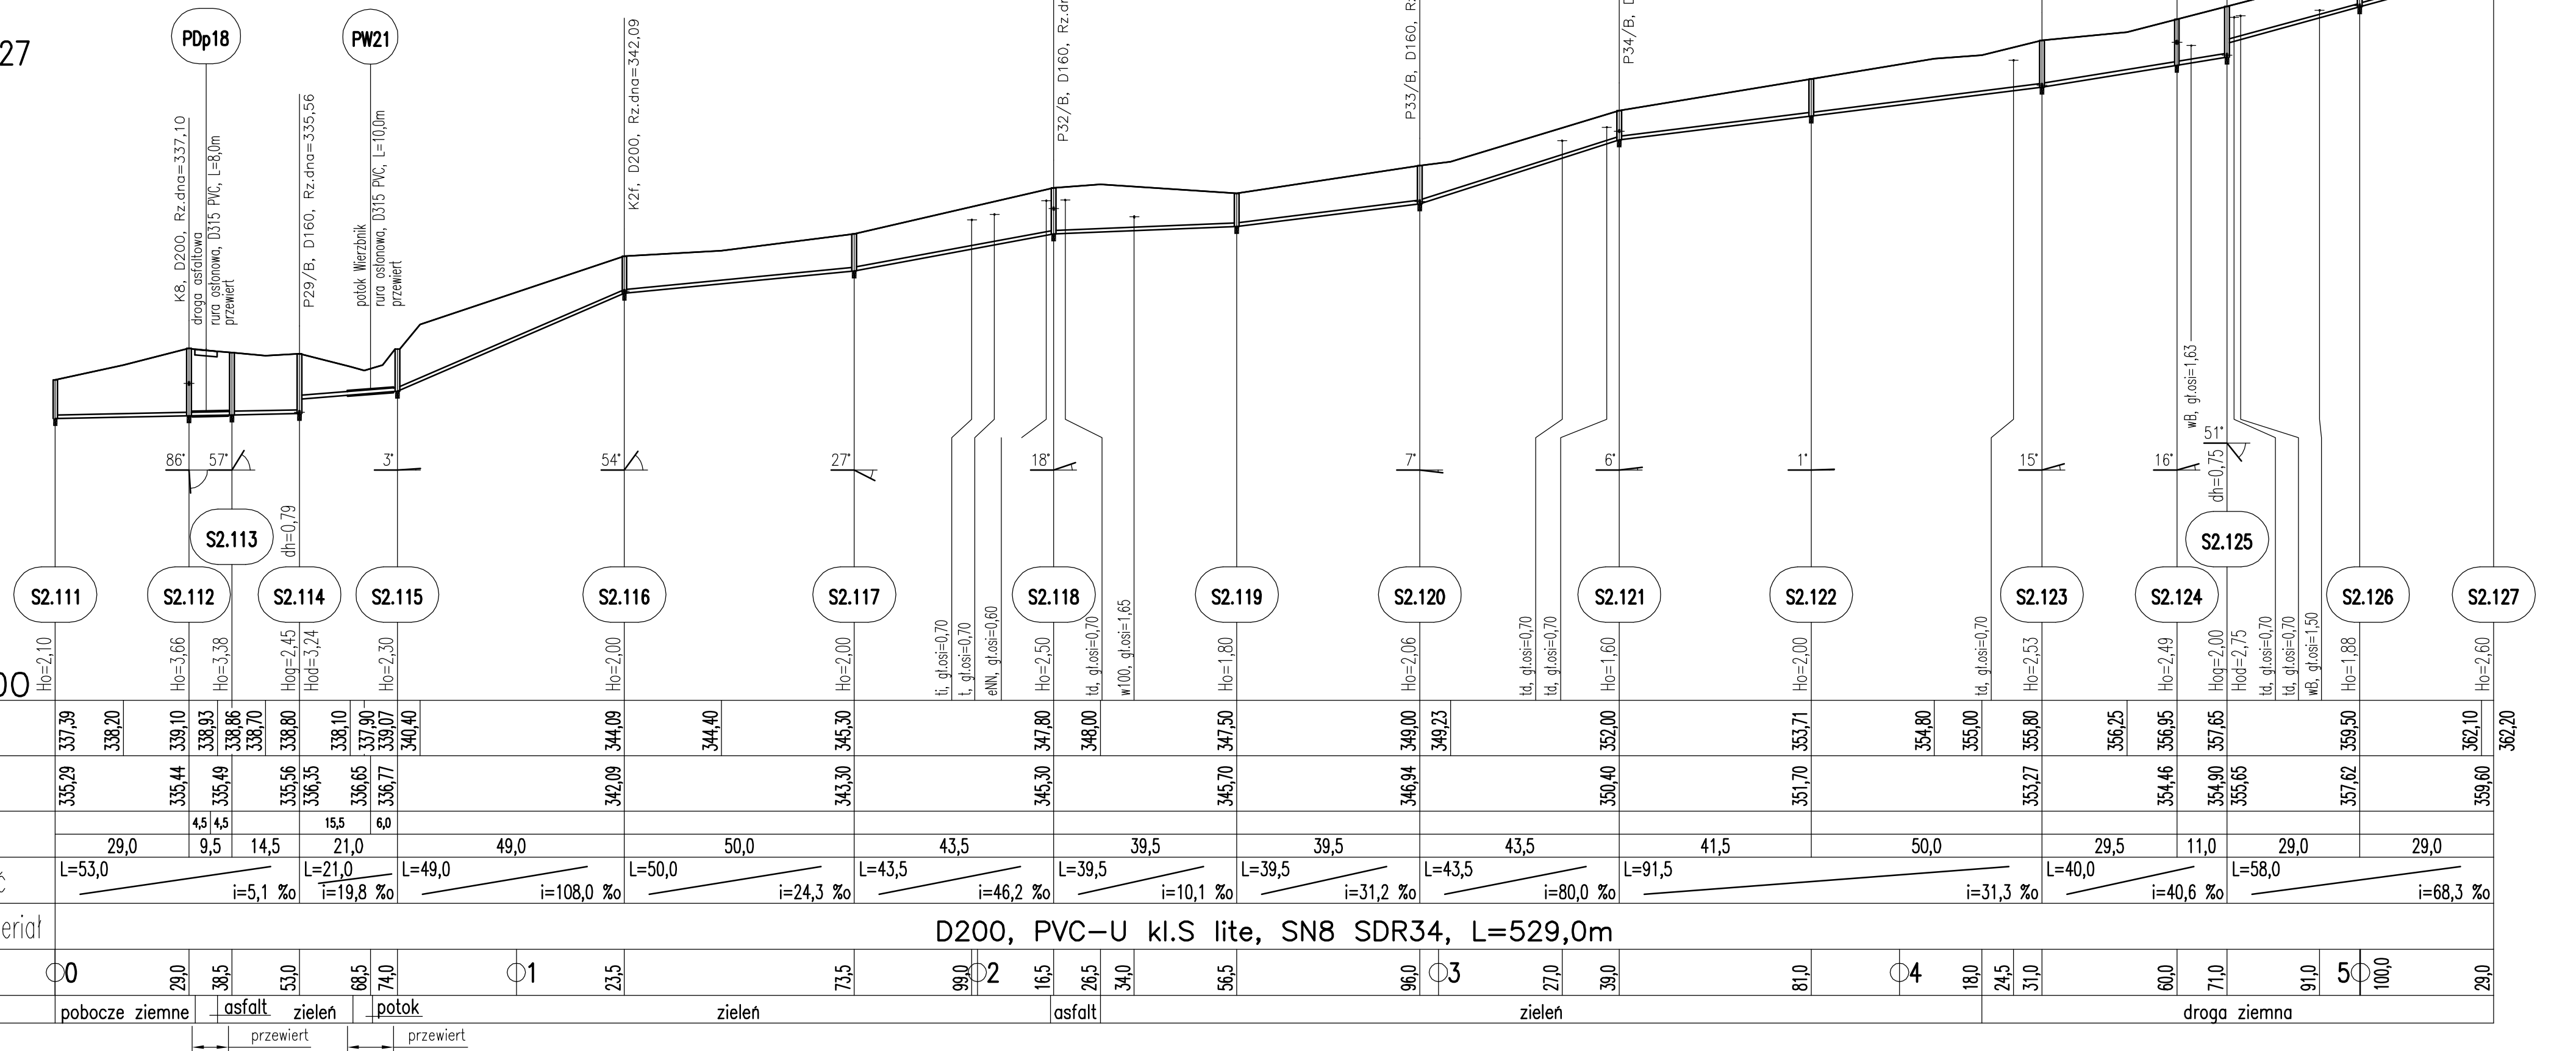

Legenda na rys. 3.1

		BIURO PROJEKTOWE SYNTECH SYNOWIEC I JUDA SP. J.			
JELENIA GÓRA, UL. UROCZA 22			WWW.SYNTECH.COM.PL		
ZADANIE		Budowa sieci kanalizacji sanitarnej we wsi Bystrzyca i na terenie prawobrzeżnej części Wlenia			
NAZWA OBIEKTU		Sieć kanalizacji sanitarnej z przyłączami do budynków			
ADRES OBIEKTU		Wleń (cz. prawobrzeżna), Bystrzyca			
TYTUŁ RYS.		Kanał sanitarny K2, odc. S2.111÷S2.127 - profil podłużny			
STADIUM		PROJEKT WYKONAWCZY			
	IMIĘ I NAZWISKO	SPECJALNOŚĆ	NR UPRAWNIENI	PODPIS	
PROJEKTANT	mgr inż. Urszula Synowiec	instalacyjno-inżynieryjna	1716/87		
SPRAWDZAJĄCY	mgr inż. Anna Kamel	instalacyjno-inżynieryjna	1070/82		
ASYSTENT	mgr inż. Tomasz Jaśkiewicz				
ASYSTENT	mgr Witold Juda				
SYGNATURA ZADANIA		BRANŻA	DATA	SKALA	NR RYS.
S.1.08		Sanitarna - sieci zewnętrzne	12.2008	1: ²⁵⁰ / ₁₀₀₀	3.6