


MIEJSCOWY PLAN Zagospodarowania przestrzennego Gminy WiczeŃnia Kościelna
PROGNOZA oddziaływania na środowisko

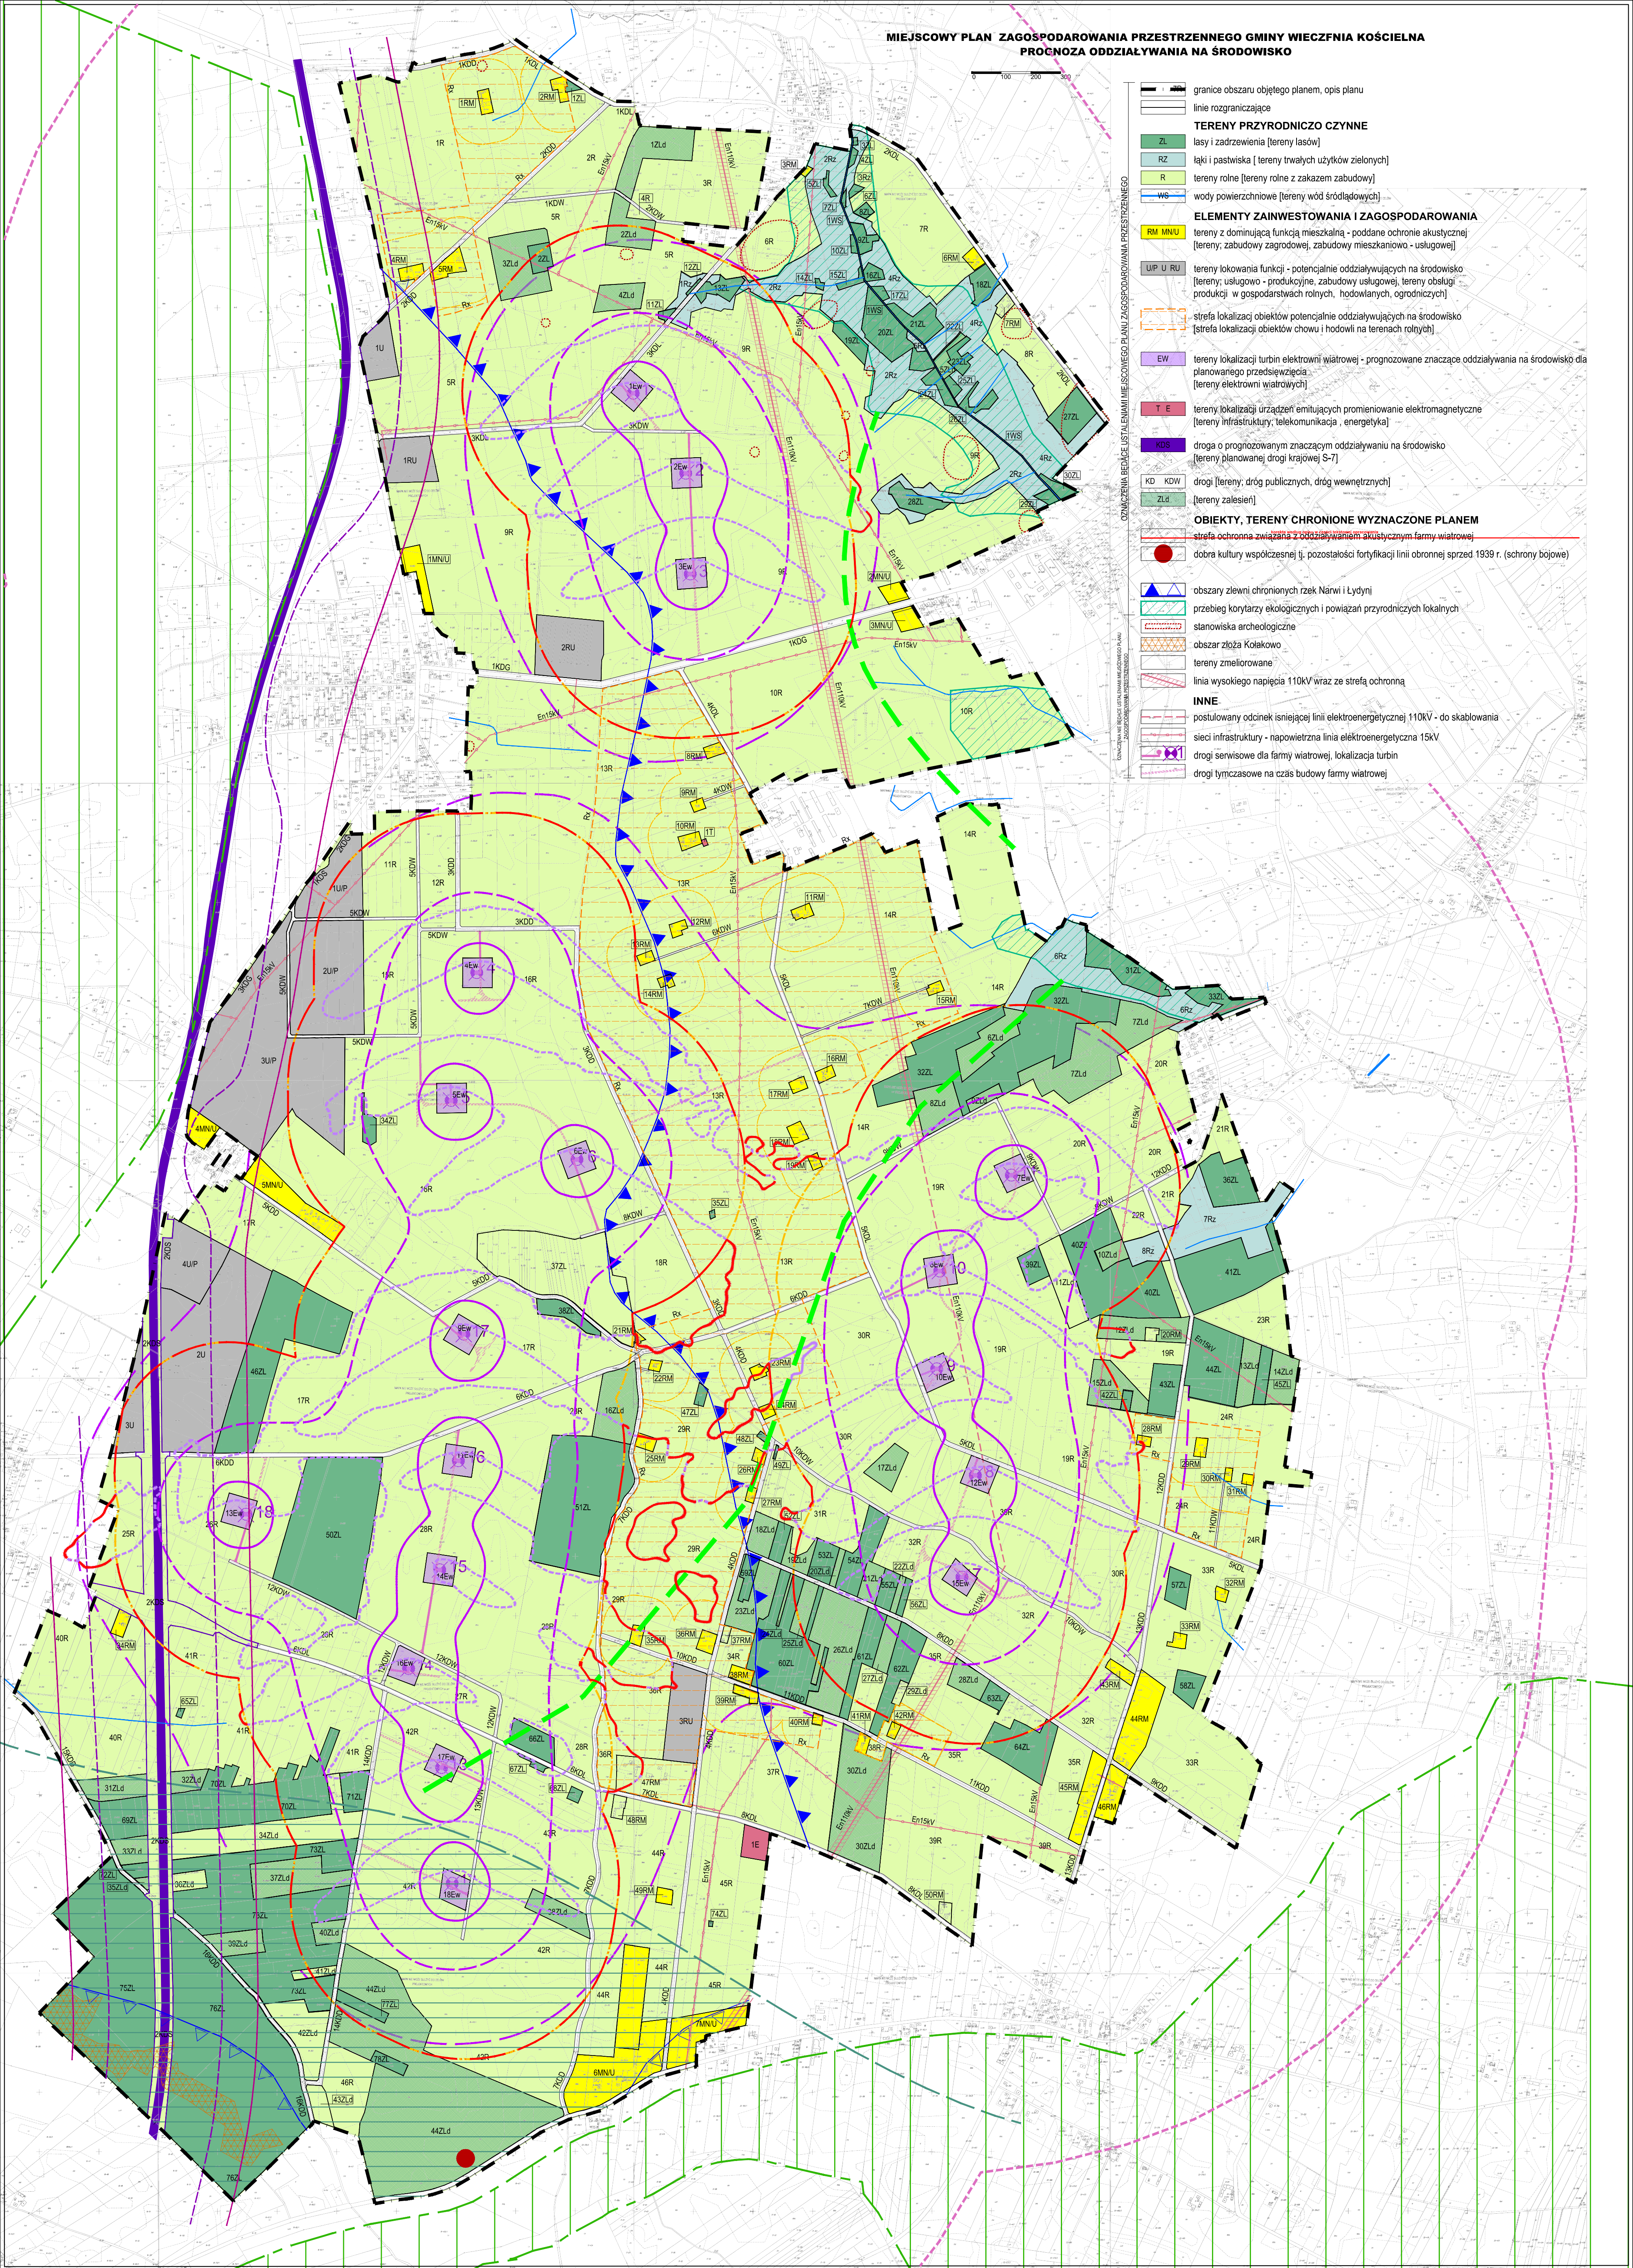

- granicę obszaru objętego planem, opis planu
linie rozgraniczające
- TERENY PRZYRODNICZO CZYNNE**
- ZL lasy i zadrzewienia [tereny lasów]
 - RZ łąki i pastwiska [tereny trwałych użytków zielonych]
 - R tereny rolne [tereny rolne z zakazem zabudowy]
 - WS wody powierzchniowe [tereny wód śródlądowych]
- ELEMENTY ZAINWESTOWANIA I ZAGOSPODAROWANIA**
- RM, MN, U tereny z dominującą funkcją mieszkaniową - poddane ochronie akustycznej [tereny: zabudowy zagrodowej, zabudowy mieszkaniowo - usługowej]
 - U, P, U, R tereny lokowania funkcji - potencjalnie oddziaływujących na środowisko [tereny: usługowo - produkcyjne, zabudowy usługowej, tereny obsługi produkcji w gospodarstwach rolnych, hodowlanych, ogrodniczych]
 - strefa lokalizacji obiektów potencjalnie oddziaływujących na środowisko [strefa lokalizacji obiektów chowu i hodowli na terenach rolnych]
 - EW tereny lokalizacji turbin elektrowni wiatrowej - prognozowane znaczące oddziaływania na środowisko dla planowanego przedsięwzięcia [tereny elektrowni wiatrowych]
 - T, E tereny lokalizacji urządzeń emitujących promieniowanie elektromagnetyczne [tereny infrastruktury, telekomunikacji, energetyki]
 - KDS droga o prognozowanym znaczącym oddziaływaniu na środowisko [tereny planowanej drogi krajowej S-7]
 - KD, KOW drogi [tereny: dróg publicznych, dróg wewnętrznych]
 - ZLd [tereny zalesień]
- OBIEKTY, TERENY CHRONIONE WYZNACZONE PLANEM**
- strefa ochronna związana z oddziaływaniem akustycznym farmy wiatrowej
 - dobry kultury współczesnej tj. pozostałości fortyfikacji linii obronnej sprzed 1939 r. (schrony bojowe)
 - obszary zlewni chronionych rzek Narwi i Łydny
 - przebieg korytarzy ekologicznych i powiązań przyrodniczych lokalnych
 - stanowiska archeologiczne
 - obszar złóża Kolekowo
 - tereny zmeliorowane
 - linia wysokiego napięcia 110kV wraz ze strefą ochronną
- INNE**
- postulowany odcinek istniejącej linii elektroenergetycznej 110kV - do skablowania
 - sieci infrastruktury - napowietrzna linia elektroenergetyczna 15kV
 - drogi serwisowe dla farmy wiatrowej, lokalizacja turbin
 - drogi tymczasowe na czas budowy farmy wiatrowej

- TERENY CHRONIONE**
- Zieluńsko - Rzęgnowski Obszar Krajobrazu Chronionego
 - korytarz ekologiczny - EONET
- PROGNOZOWANY ZASIĘG ODDZIAŁYWAŃ AKUSTYCZNYCH DROGI S7**
- prognoza 2014 - izofona 50dB (dopuszczalny poziom hałasu od dróg dla pory nocnej), modyfikowany zastosowaniem ekranów akustycznych w przebiegu drogi w pobliżu terenów mieszkaniowych
 - prognoza 2034 - izofona 50dB (dopuszczalny poziom hałasu od dróg dla pory nocnej), bez zastosowania ekranów akustycznych
- PROGNOZOWANY ZASIĘG ODDZIAŁYWAŃ ELEKTROWNI WIATROWEJ**
- izofona 55dB - dopuszczalny poziom dźwięku dla pory dziennej według kategorii ochrony akustycznej w obszarze planu
 - izofona 45dB - dopuszczalny poziom dźwięku dla pory nocnej według kategorii ochrony akustycznej w obszarze planu
 - izofona 40dB
 - obszar w zasięgu hipotetycznych oddziaływań akustycznych - infradźwięki (w dyspozycji planu - strefa ochronna elektrowni)
 - granicę terenów narażonych na efekt "migotania cienia" - powyżej 30 h/a
 - zasięg znaczących oddziaływań krajobrazowych elektrowni
- PROPONOWANE W PROGNOZIE KOREKTY USTALEŃ (W ZAKRESIE DYSPOZYCJI PRZESTRZENNEJ PLANU)**
- strefy ochronne elektrowni
 - strefa 100 m od zabudowy w terenach lokalizacji dużych gospodarstw hodowlanych
 - proponowana korekta przebiegu lokalnych korytarzy ekologicznych