


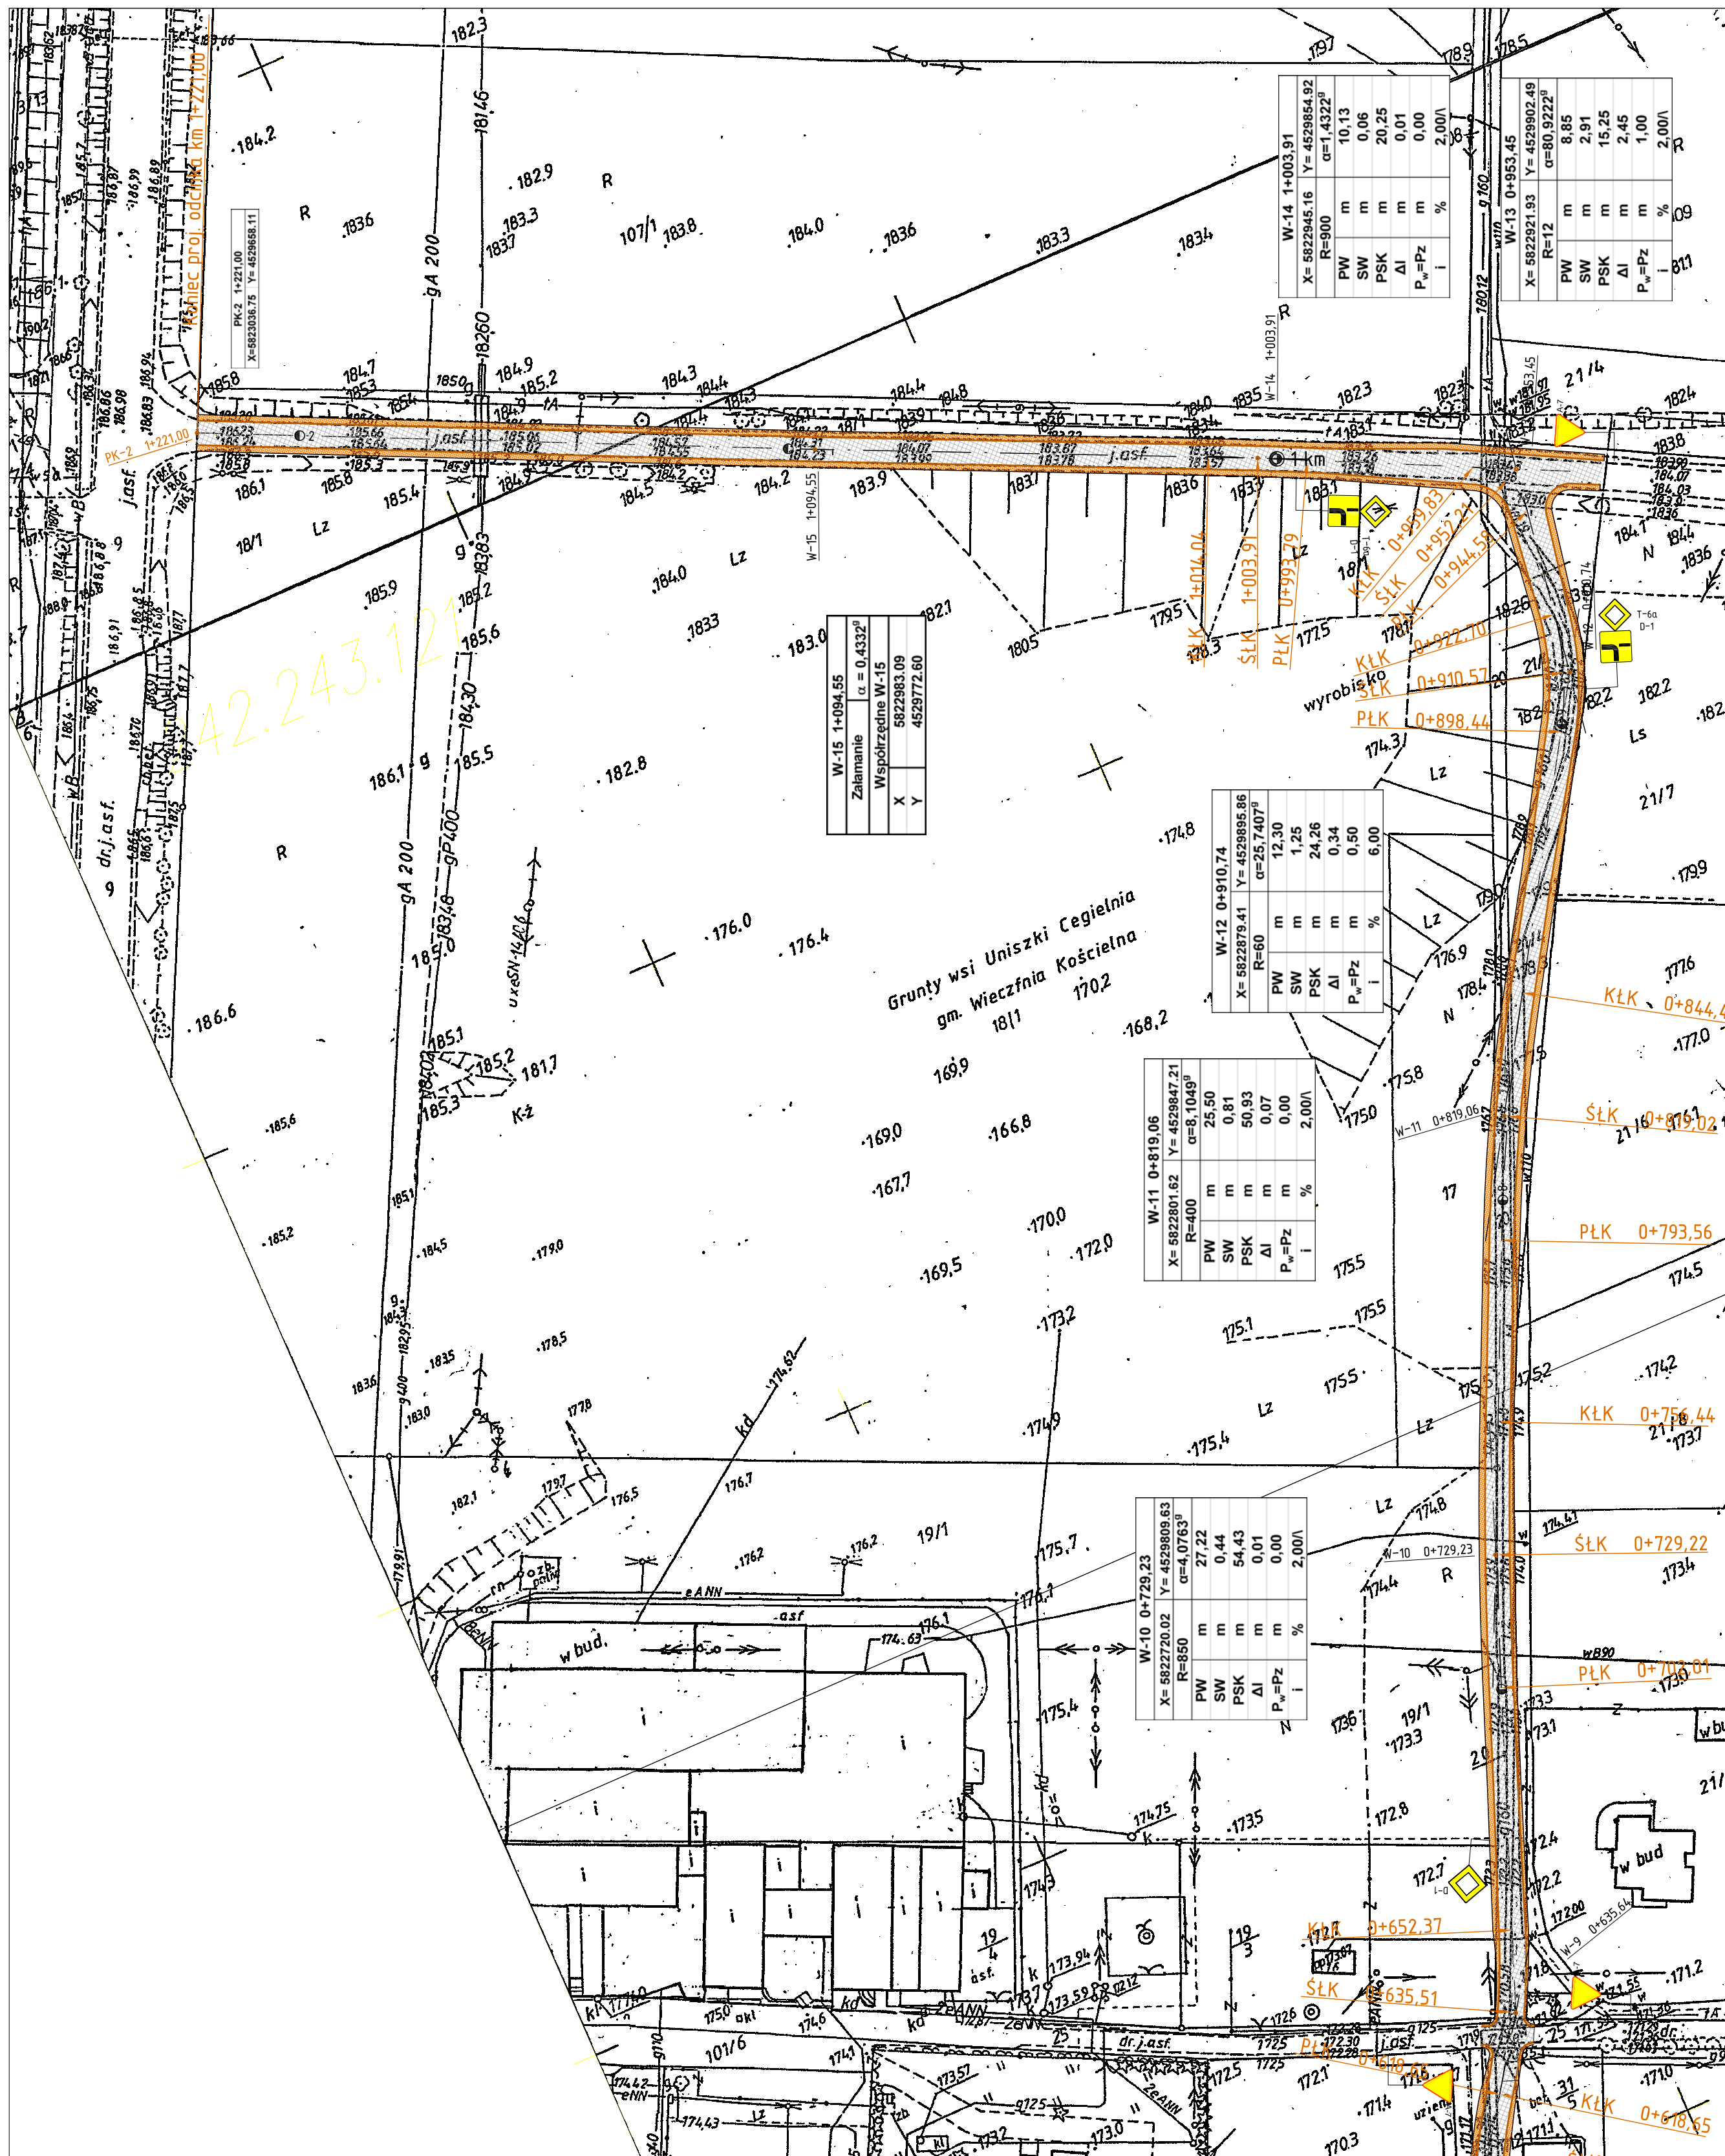

PK-2 1+221.00
X=5823036.75 Y=4529658.11

W-15 1+094.55
Zakładanie
$\alpha = 0.4332^\circ$
Współrzędne W-15
5822983.09
4529772.60
X
Y

W-11 0+819.06
X= 5822801.82 Y= 4529847.21
R=400
PW 25.50
SW 0.81
PSK 50.93
AI 0.07
P _w =Pz 0.00
i 2.00%

W-10 0+729.23
X= 5822720.02 Y= 4529809.63
R=850
PW 27.22
SW 0.44
PSK 54.43
AI 0.01
P _w =Pz 0.00
i 2.00%

W-14 1+003.91
X= 5822945.16 Y= 4529854.92
R=900
PW 10.13
SW 0.06
PSK 20.25
AI 0.01
P _w =Pz 0.00
i 2.00%

W-13 0+953.45
X= 5822921.93 Y= 4529902.49
R=12
PW 8.85
SW 2.91
PSK 15.25
AI 2.45
P _w =Pz 1.00
i 2.00%

Nazwa obiektu:
Przebudowa drogi obsługującej przedsiębiorstwo wzięcia o znaczeniu ponadlokalnym w miejscowości Uniszki Cegielnia od km 0+000,00 do km 1+221,00

Projektował:
MGR INŻ. ANDRZEJ DUSIŃSKI
upr. proj. nr 7342/CIE-101/94

DATA
05.08 r.

PODPIS

Investor:
Gmina Wieczfnia Kościelna
06-513 Wieczfnia Kościelna

Nazwa rysunku:
PLAN SYTUACYJNY

Skala:
1:1000

Nr rys.:
1

Pracownia projektowa:
USŁUGI PROJEKTOWE
Andrzej Dusiński
ul. Warszawska 1 lok. 19, 06-500 Miawa
tel./fax. 023/645-44-98, kom. 502 282 840
NIP 565-102-19-05 REGON 130231285

Grunt wsi Uniszki Cegielnia
gm. Wieczfnia Kościelna
1811 1702
169.9 166.8
167.7 170.0
169.5 172.0
173.2 174.9
175.4 175.5
175.1 175.5
175.4 174.8
174.4 173.5
173.3 172.8
172.7 172.2
172.0 171.2
171.4 170.3
