


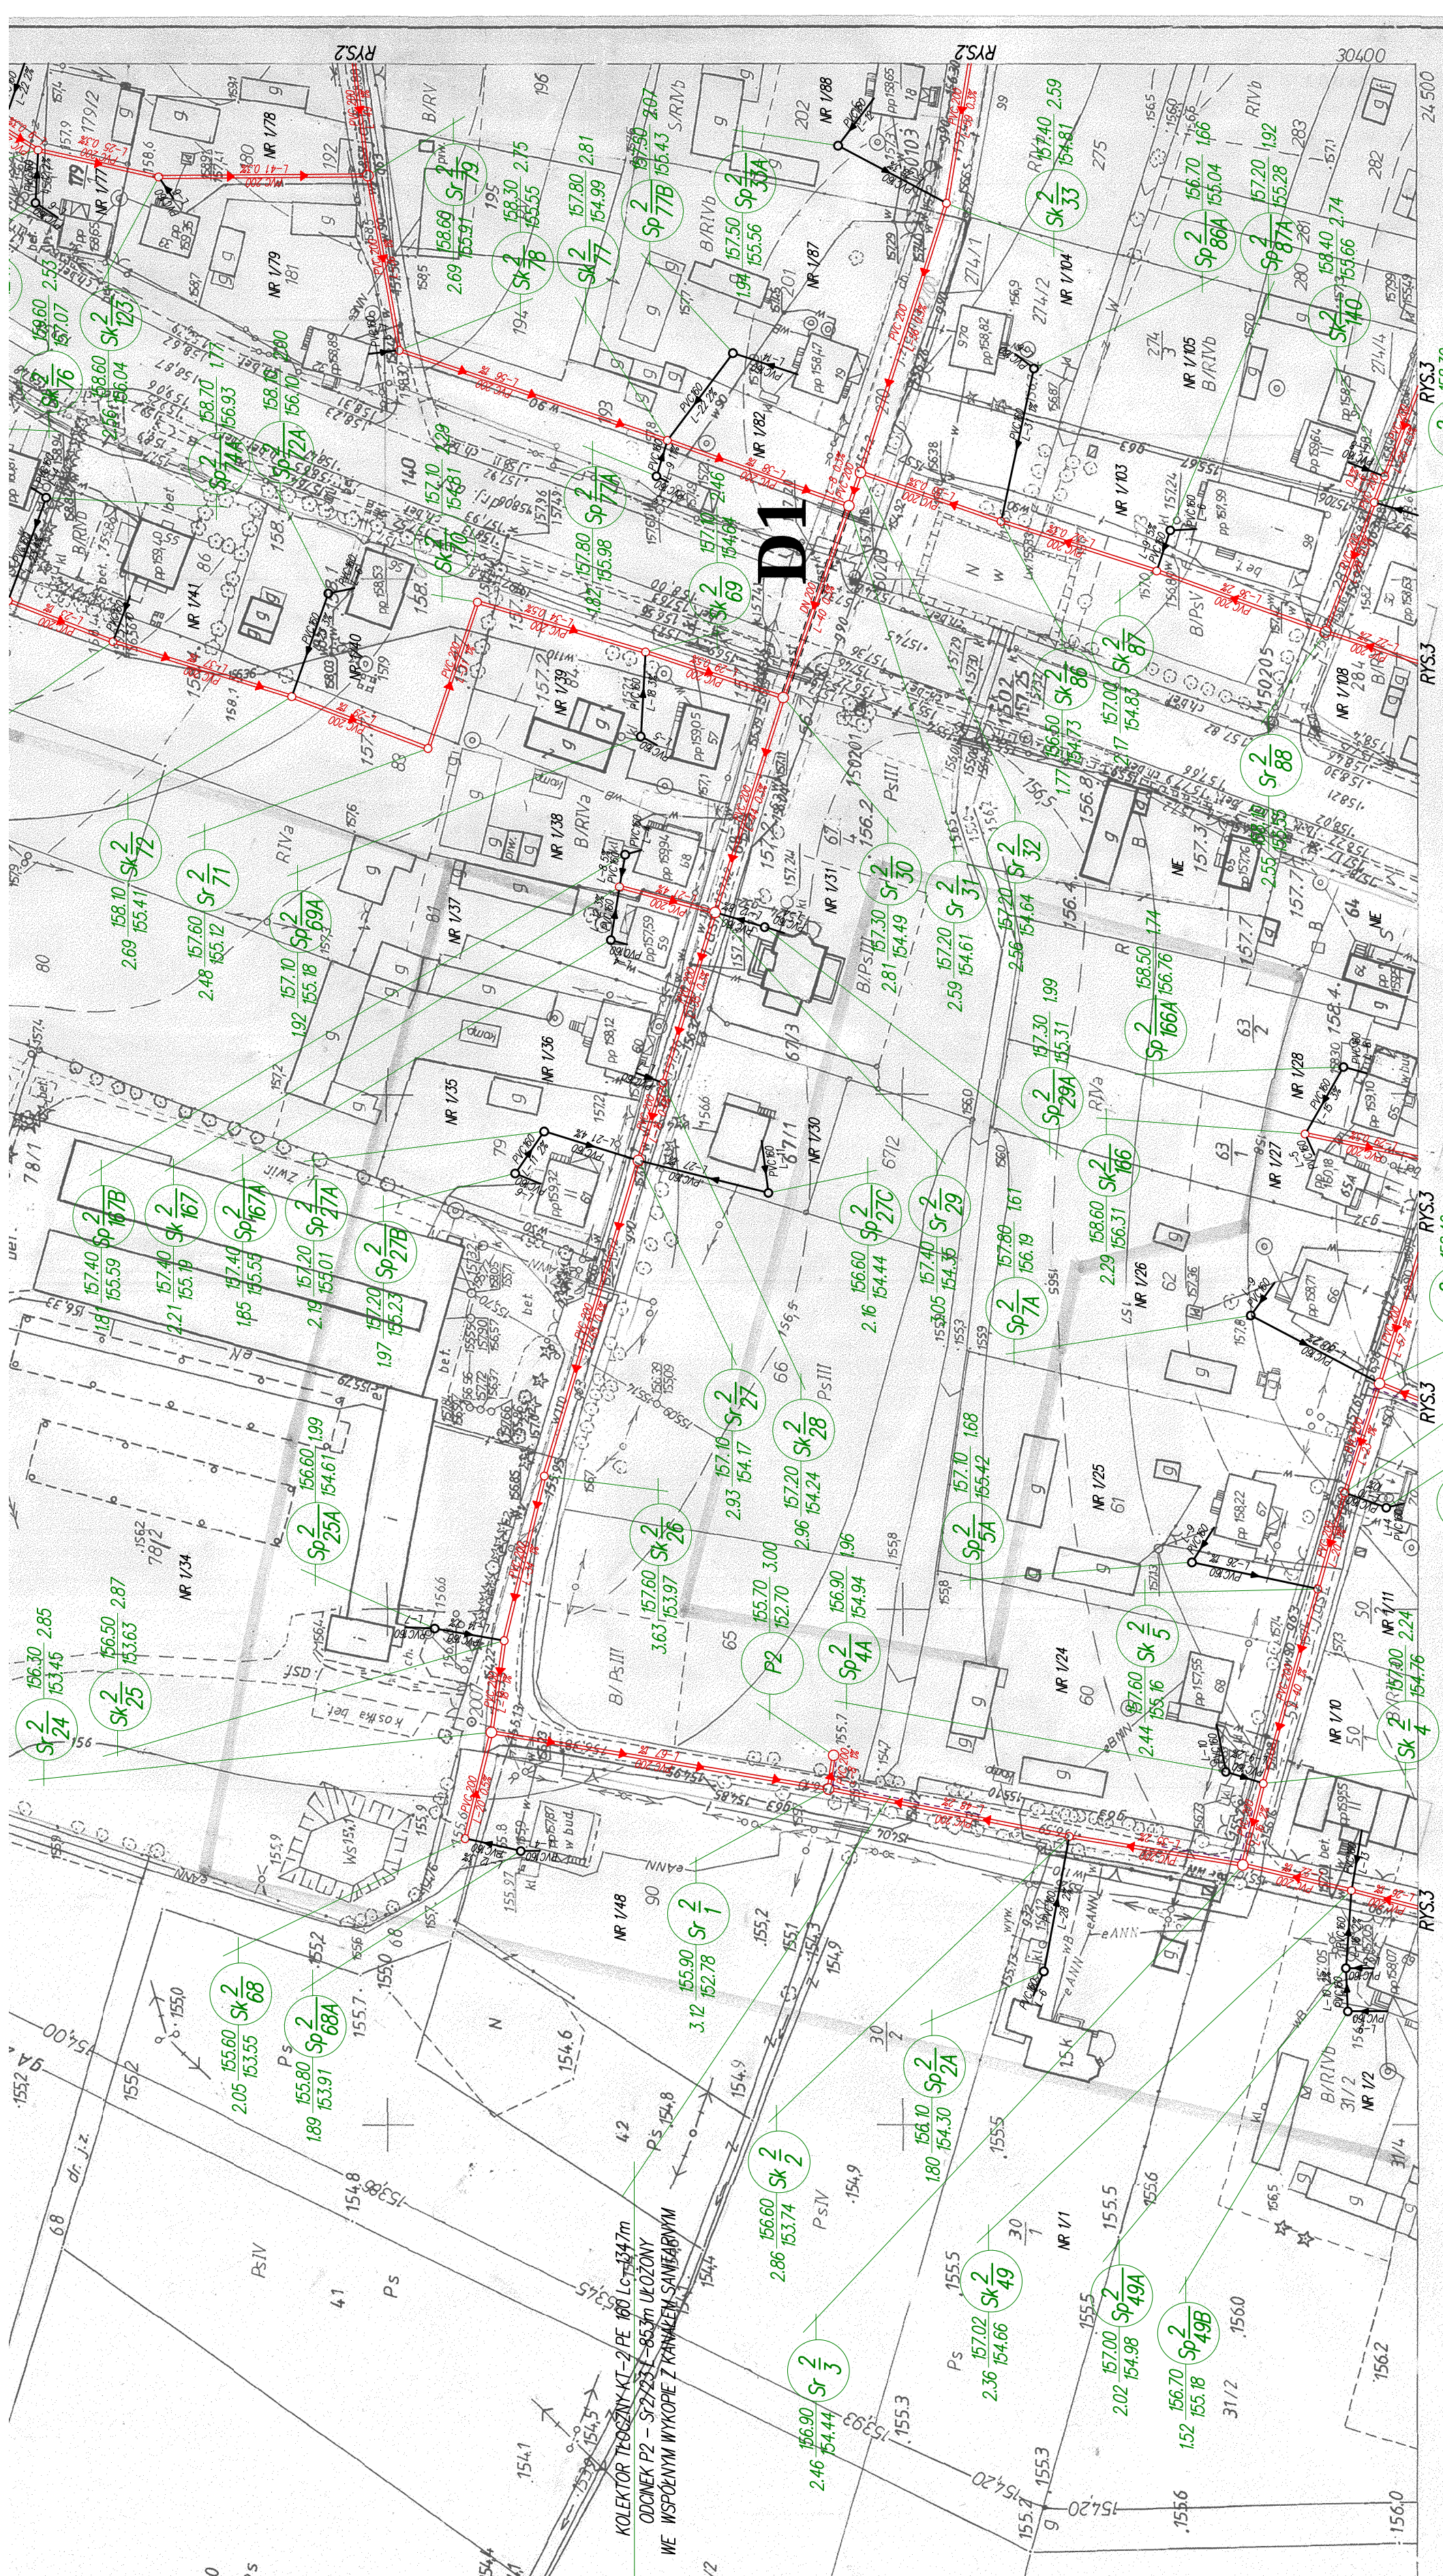

Poza wyznaczonymi na niniejszej mapie urządzeniami podziemnymi nie wyklucza się istnienia w terenie innych urządzeń podziemnych, dla których brak jest informacji branżowych i nie zostały uwzględnione w czasie wykonywania niniejszego projektu.


Skala: 1:1000

Temat: Kanalizacja sanitarna - Gmina Wierzbica - Gmina Wierzbica

Funkcja	Nazwisko i imię	NR UPK	PODPS
Projektant	mgr inż. Marek Pietrzak spec. sieci i instalacji	OE-4/81	
Opracował	inż. Bolesław Jasicki spec. instalacje sanitarne	202/77/0L	

"GEO - SYSTEM" S.C.
Przedsiębiorstwo usług geodezyjnych
i szacowania nieruchomości

ul. Wyzwolenia 10A
06-400 Ciechanów

Kierownik robót
mgr inż. Zb. Staryk

ged.upr.mgr inż. Zb. Staryk

wysokościowa
1:1000

Układ arkuszy
241, 223

0.22

0.23

tytuł "65"
niesienia "Kronstadt"
zpośrednia
dratów wykreślona na planie
kartowana na planie