


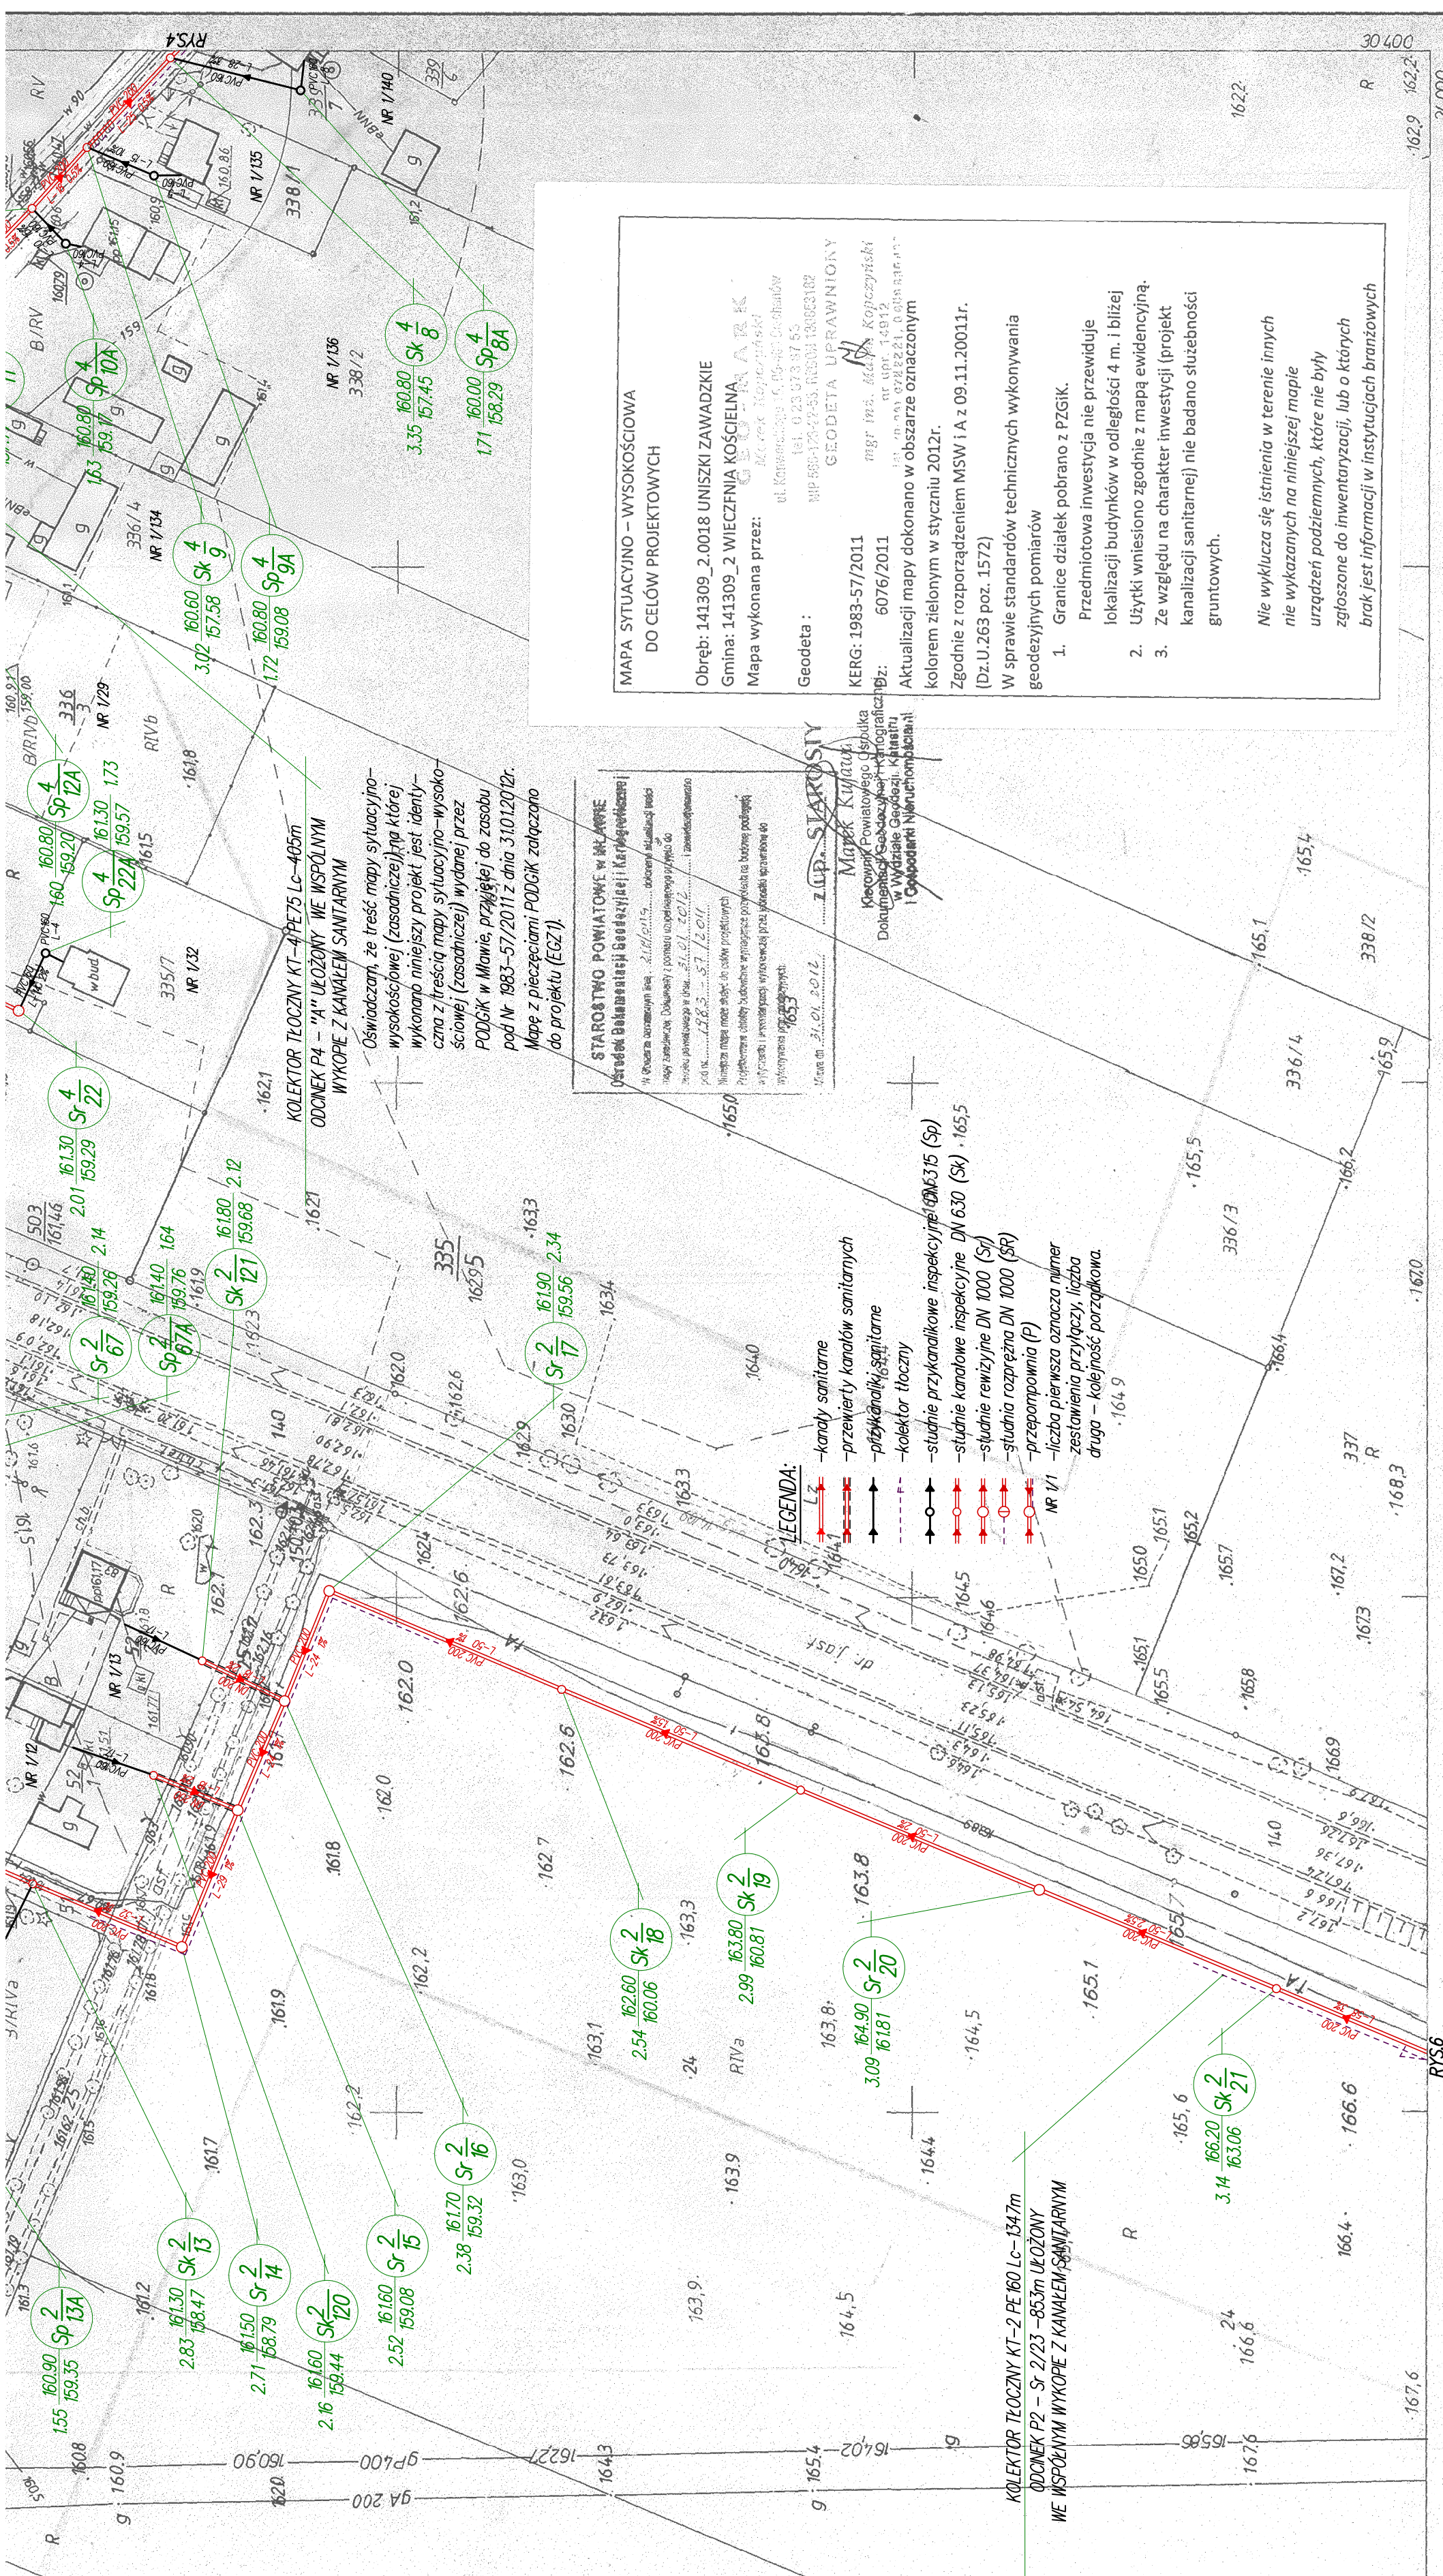

wysokościowa
1000

skartowana na planie
zadatków wykreślona na planie
zadatków wykreślona na planie

Układ arkuszy

021

024

071

"GEO – SYSTEM" s.c.
Przedsiębiorstwo usług geodezyjnych
i szacowania nieruchomości

ul. Wyzwolenia 10A
06-400 Ciechanów

Kierownik robót
mgr inż. Zb. Starzyk
upr. nr 8218

Ciechanów, dn. 1992.03.31

Poza wykazanymi na niniejszej mapie urządzeniami podziemnymi nie wyklucza się istnienia w terenie innych urządzeń i budowli podziemnych, dla których brak jest infor-

Pomiar wykonano PPUMH „Wojciechowski” w dniu 31.03.2012r. 3105.2012r.

TEMAT: Kanalizacja sanitarna UNISZKI ZAWADZKIE – Gmina Wieczfnia Kościelna.

Funkcja	Nazwisko i Imię	NR UPR.	PODPIS
Projektant	mgr inż. Marek Pietrzak spec. sieci i instalacji	CE-4/81	
Opracował	inż. Bolesław Jasinski spec. instalacje sanitarne	202/77/01	