

MAPA SYTUACYJNO – WYSOKOŚCIOWA
DO CELÓW PROJEKTOWYCH

Skala 1:1000 ark. nr 242.241.223

Obręb: 141309_2.0018 UNISZKI ZAWADZKIE
Gmina: 141309_2 WIECZFŃIA KOŚCIELNA


Mapa wykonana przez:
mgr inż. Marek Kopczyński
ul. Kościelna 15, 06-400 Cielichów
tel. 0 23 673 57 53
NIP 639-123-22-43, REGON 140653189

Geodeta:
KERG: 1583-57/2011
Dz: 6076/2011
Układ współrzędnych: 65 strefa 2
Układ wysokości: Kronsztad

Aktualizacji mapy dokonano w obszarze oznaczonym kolorem zielonym w styczniu 2012r.
Zgodnie z rozporządzeniem MSW i A z 09.11.20011r. (Dz.U.263 poz. 1572)
W sprawie standardów technicznych wykonywania geodezyjnych pomiarów

1. Granice działek pobrano z PZGIK. Przedmiotowa inwestycja nie przewiduje lokalizacji budynków w odległości 4 m. i bliżej
2. Użytki wniesiono zgodnie z mapą ewidencyjną.
3. Ze względu na charakter inwestycji (projekt kanalizacji sanitarnej) nie badano służebności gruntowych.

Nie wyklucza się istnienia w terenie innych nie wykazanych na niniejszej mapie urządzeń podziemnych, które nie były zgłoszone do inwentaryzacji, lub o których brak jest informacji w instytucjach branżowych

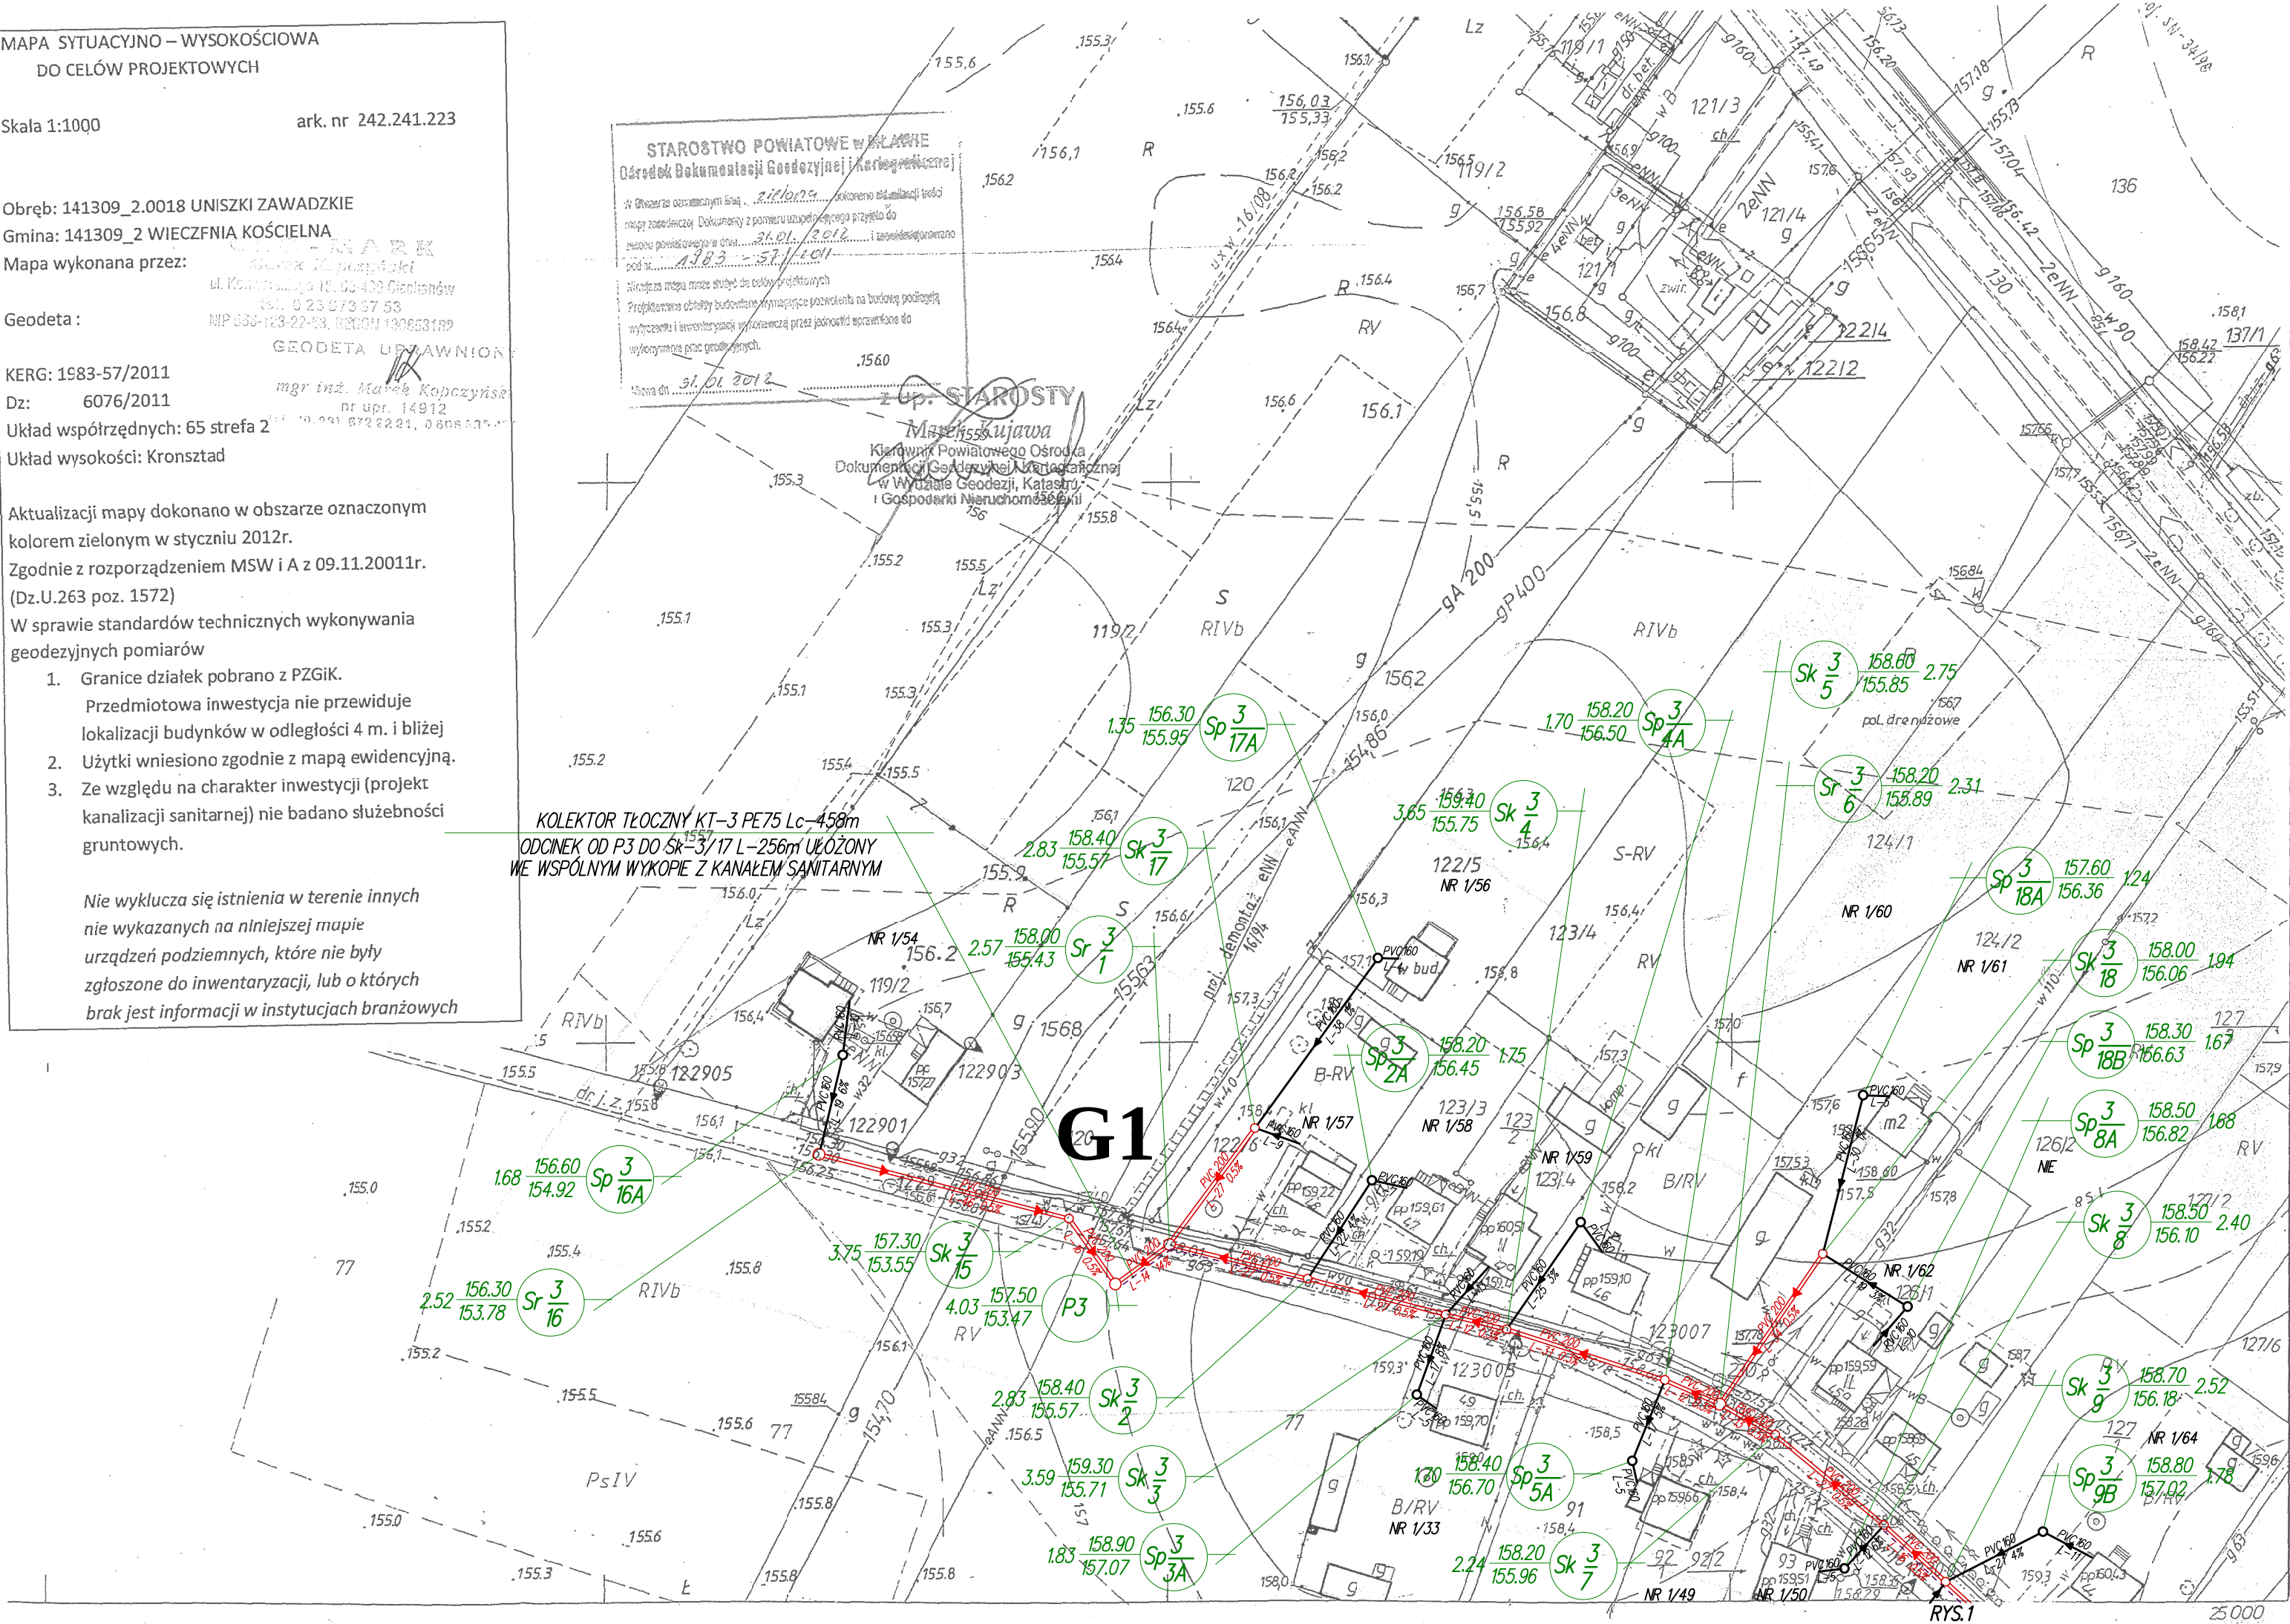

Oświadczam, że treść mapy sytuacyjno-wysokościowej (zasadniczej) na której wykonano niniejszy projekt jest identyczna z treścią mapy sytuacyjno-wysokościowej (zasadniczej) wydanej przez PODGIK w Mławie, przyjętej do zasobu pod Nr 1983-57/2011 z dnia 31.01.2012r. Mapę z pieczęciami PODGIK załączono do projektu (EGZ1).

LEGENDA:

- kanały sanitarne
- przewierty kanałów sanitarnych
- przykanaliki sanitarne
- kolektor tłoczny
- studnie przykanalikowe inspekcyjne DN 315 (Sp)
- studnie kanatowe inspekcyjne DN 630 (Sk)
- studnie rewizyjne DN 1000 (Sr)
- studnia rozprężna DN 1000 (SR)
- przepompownia (P)
- NR 1/1 -liczba pierwsza oznacza numer zestawienia przyłączy, liczba druga - kolejność porządkowa.

PUH "ANDEX" 06-400 Cielichów ul. Wojska Polskiego 7		SKALA 1:1000	Data oprac. 31.05.2012r.	RYS. NR 5
TEMAT: Kanalizacja sanitarne UNISZKI ZAWADZKIE – Gmina Wiecześnie Kościelna.				
Funkcja	Nazwisko i Imię	NR UPR.	PODPIS	
Projektant	mgr inż. Marek Pietrzak spec. sieci i inst.sanit.	CIE-4/81		
Opracował	inż. Bolesław Jasirski spec. instalacje sanitarne	202/77/OL		