


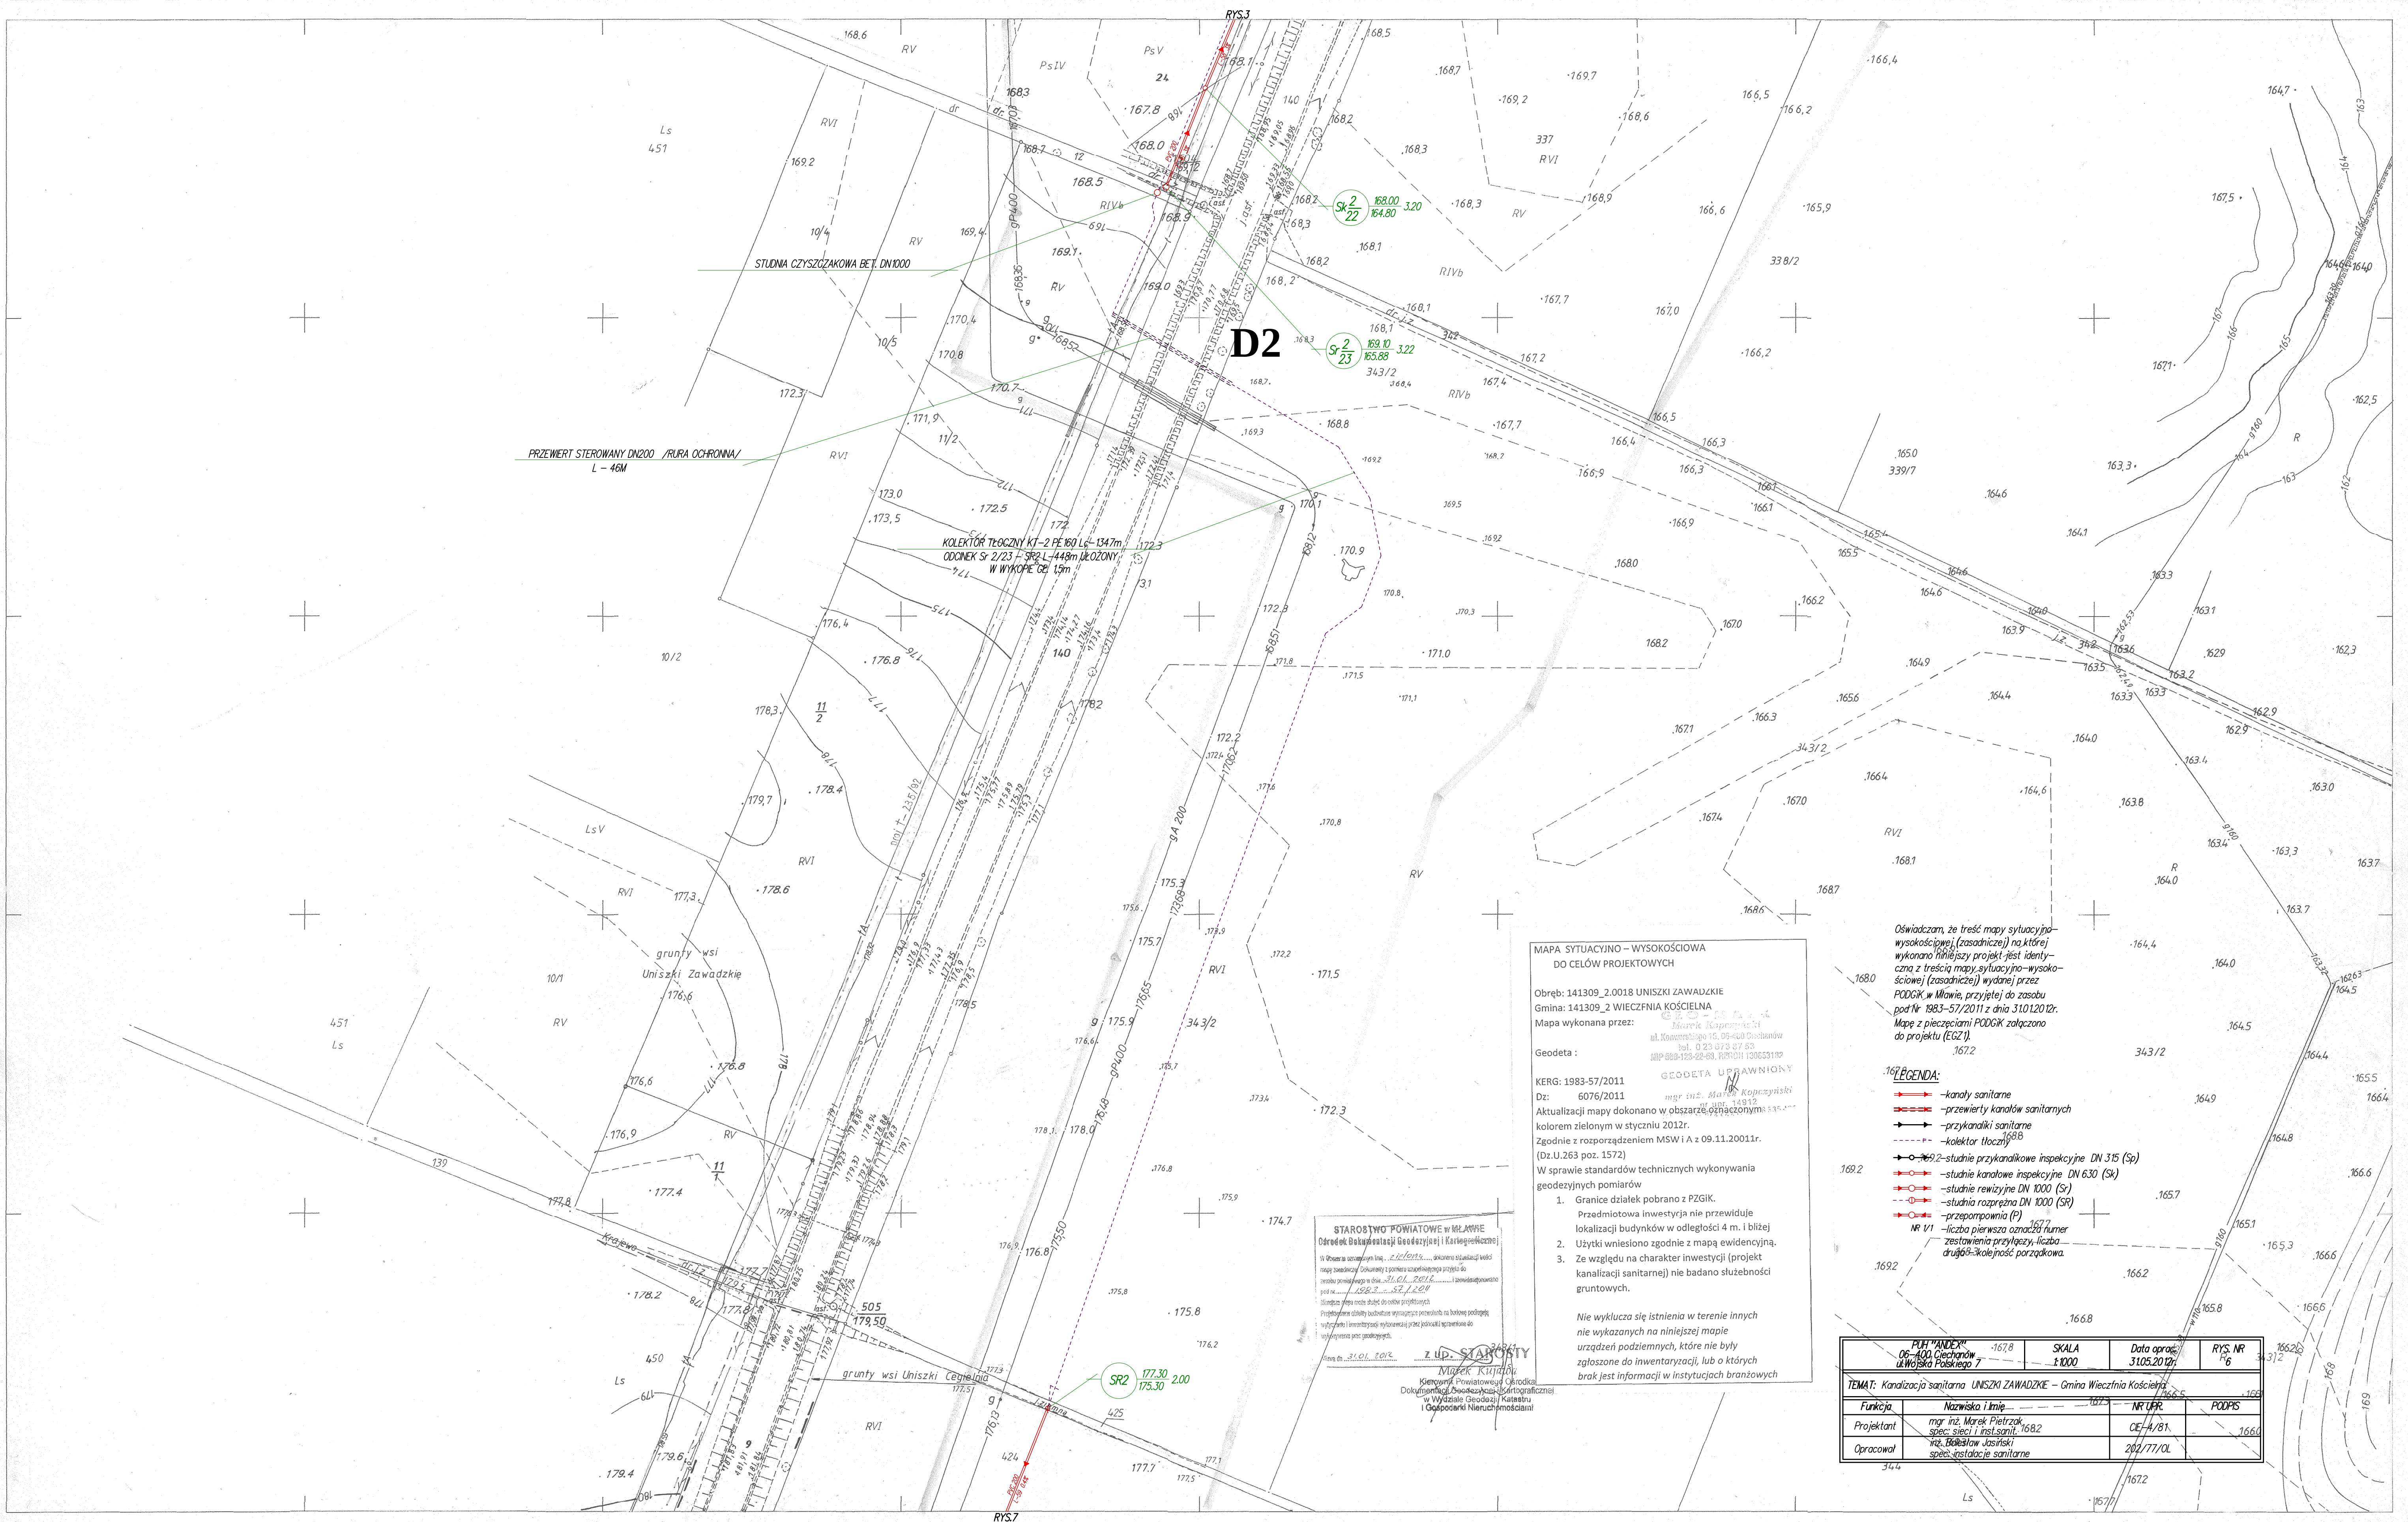

MAPA SYTUACYJNO - WYSOKOŚCIOWA
DO CELÓW PROJEKTOWYCH

Obręb: 141309_2.0018 UNISZKI ZAWADZKIE
Gmina: 141309_2 WIECZFNIA KOŚCIELNA
Mapa wykonana przez: **Starostwo Powiatowe w Mławie**
Geodeta: **mgr inż. Marek Kopczyński**
KERG: 1983-57/2011
Dz: 6076/2011
Aktualizacji mapy dokonano w obszarze oznaczonym kolorem zielonym w styczniu 2012r.
Zgodnie z rozporządzeniem MSWiA z 09.11.2001r. (Dz.U.263 poz. 1572)
W sprawie standardów technicznych wykonywania geodezyjnych pomiarów

1. Granice działek pobrano z PZGIK. Przedmiotowa inwestycja nie przewiduje lokalizacji budynków w odległości 4 m. i bliżej
2. Użytki wniesiono zgodnie z mapą ewidencyjną.
3. Ze względu na charakter inwestycji (projekt kanalizacji sanitarnej) nie badano słuszności gruntowych.

Nie wyklucza się istnienia w terenie innych nie wykazanych na niniejszej mapie urządzeń podziemnych, które nie były zgłoszone do inwentaryzacji, lub o których brak jest informacji w instytucjach branżowych

Starostwo Powiatowe w Mławie
Odział Geodezji i Kartografii
mgr inż. Marek Kopczyński
Dokumentacja Geodezyjno-Kartograficzna
w Wydziale Geodezji, Kartografii i Gospodarki Nieruchomościami

Oświadczam, że treść mapy sytuacyjno-wysokościowej (zasadniczej) na której wykonano niniejszy projekt jest identyczna z treścią mapy sytuacyjno-wysokościowej (zasadniczej) wydanej przez POGiK w Mławie, przyjętej do zasobu pod Nr 1983-57/2011 z dnia 31.01.2012r. Mapę z pieczęcią POGiK załączono do projektu (EGZ).

LEGENDA:

- kanaly sanitarne
- przewierty kanałów sanitarnych
- przykanaliki sanitarne
- kolektor tłoczny
- studnie przykanalikowe inspekcyjne DN 315 (Sp)
- studnie kanałowe inspekcyjne DN 630 (Sk)
- studnie rewizyjne DN 1000 (Sr)
- studnia rozprężna DN 1000 (SR)
- przepompownia (P)

NR 1/1 - liczba pierwsza oznacza numer zestawienia przyłączy, liczba druga - kolejność porządkowa

PLAN "ANDEK"		SKALA	Data oprac.	RYS. NR
DN 400 Ciechanów		1:1000	31.05.2012r.	6
TEMAT: Kanalizacja sanitarna UNISZKI ZAWADZKIE - Gmina Wieczfnia Kościelna				
Funkcja	Nazwisko i imię	NR UPR.	PODPS.	
Projektant	mgr inż. Marek Pietrzak spec. sieci i instal. sanit.	06/4/81.		
Opracował	inż. Robert Jasiński spec. instalacje sanitarne	202/777/OL		

242.243.071 wieś : UNISZKI ZAWADZKIE

gmina : Wieczfnia Kościelna

woj. : ciechanowskie

Mapa sytuacyjno - wysokościowa
skala 1:1000

1. Osnowa pozioma : układ państwowy "65"
2. Osnowa wysokościowa : poziom odniesienia "Kronsztadt"
3. Pomiar szczegółów : metoda bezpośrednia
4. Mapa : siatka kwadratów wykreślona na planie sytuacja skartowana na planie

Układ arkuszy

"GEO - SYSTEM" s.c.
Przedsiębiorstwo usług geodezyjnych i szacowania nieruchomości

ul. Wywolenia 10A
06-400 Ciechanów

Kierownik roboty
mgr inż. Marek Pietrzak
ged.upr.mgk@poczta.onet.pl, Zb.Starczyk
upr. nr 8218 Ciechanów, dn. 1992.03.31

Poza wykazanymi na niniejszej mapie urządzeniami podziemnymi nie wyklucza się istnienia w terenie innych urządzeń i budowli podziemnych, dla których brak jest informacji branżowych i nie zostały odnalezione w czasie inwentaryzacji geodezyjnej.