


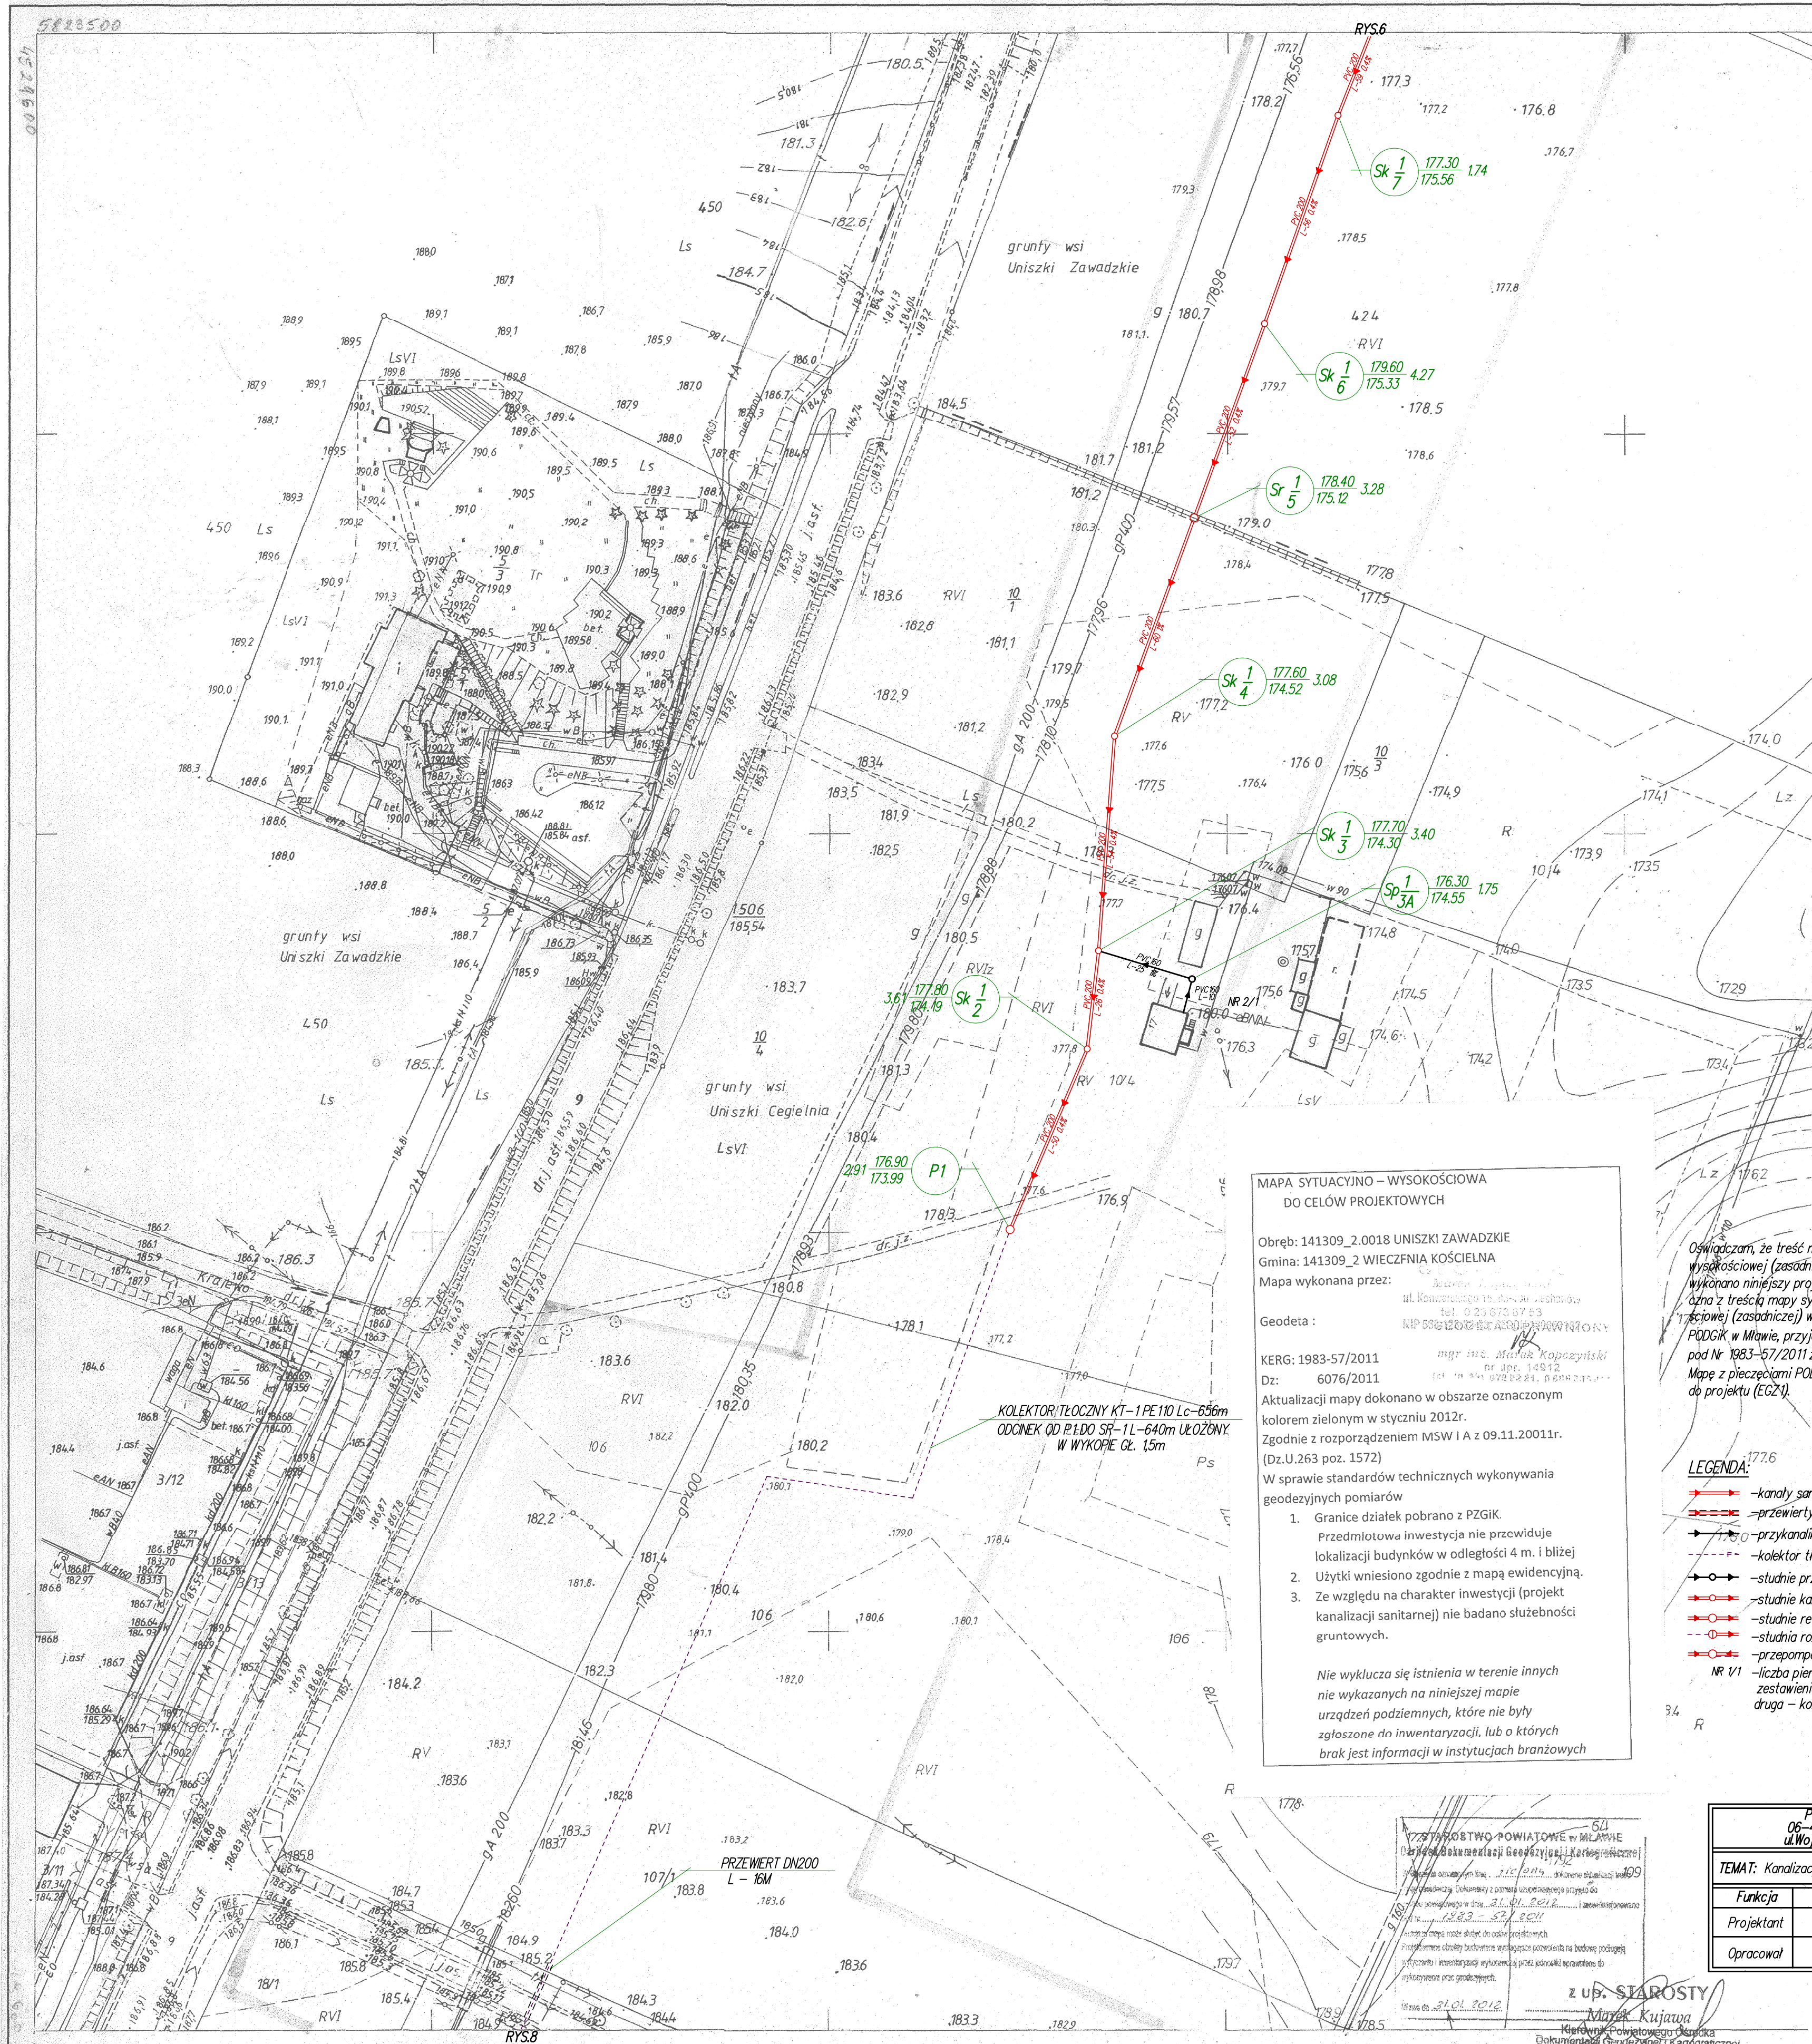

MAPA SYTUACYJNO – WYSOKOŚCIOWA
DO CELÓW PROJEKTOWYCH

Obręb: 141309_2.0018 UNISZKI ZAWADZKIE
Gmina: 141309_2 WIECZFNIA KOŚCIELNA
Mapa wykonana przez:

Geodeta :

KERG: 1983-57/2011
Dz: 6076/2011

Aktualizacji mapy dokonano w obszarze oznaczonym kolorem zielonym w styczniu 2012r.
Zgodnie z rozporządzeniem MSWiA z 09.11.20011r.
(Dz.U.263 poz. 1572)
W sprawie standardów technicznych wykonywania geodezyjnych pomiarów

1. Granice działek pobrano z PZGIG.
Przedmiotowa inwestycja nie przewiduje lokalizacji budynków w odległości 4 m. i bliżej.
2. Użytki wniesiono zgodnie z mapą ewidencyjną.
3. Ze względu na charakter inwestycji (projekt kanalizacji sanitarnej) nie badano służebności gruntowych.

Nie wyklucza się istnienia w terenie innych nie wykazanych na niniejszej mapie urządzeń podziemnych, które nie były zgłoszone do inwentaryzacji, lub o których brak jest informacji w instytucjach branżowych

Oświadczam, że treść mapy sytuacyjno-wysokościowej (zasadniczej) na której wykonano niniejszy projekt jest identyczna z treścią mapy sytuacyjno-wysokościowej (zasadniczej) wydanej przez PODOGK w Mławie, przyjętej do zasobu pod Nr 1983-57/2011 z dnia 31.01.2012r. Mapę z pieczęcią PODOGK załączono do projektu (EGZ).

- LEGENDA:
- kanaly sanitarne
 - przewroty kanałów sanitarnych
 - przykanaliki sanitarne
 - kolektor tłoczny
 - studnie przykanalikowe inspekcyjne DN 315 (Sp)
 - studnie kanalkowe inspekcyjne DN 630 (Sk)
 - studnie rewizyjne DN 1000 (Sr)
 - studnia rozprężna DN 1000 (SR)
 - przepompownia (P)
 - NR V1 — liczba pierwsza oznacza numer zestawienia przyłączy, liczba druga — kolejność porządkowa.

PIH "ANEX" 06-400 Ciechanów ul. Wojska Polskiego 7		SKALA 1:1000	Data oprac. 31.05.2012r.	RYS. NR 7
TEMAT: Kanalizacja sanitarna UNISZKI ZAWADZKIE – Gmina Wieczfnia Kościelna.				
Funkcja	Nazwisko i imię	NR UPR.	PODPIS	
Projektant	mgr inż. Marek Pietrzak spec. sieci i instal. sanit.	OE-4/B1		
Opracował	inż. Bolesław Jasiński spec. instalacje sanitarne	202/77/Ol.		

242.243.073 wieś : UNISZKI ZAWADZKIE

gmina : Wieczfnia Kościelna

woj. : ciechanowskie

Mapa sytuacyjno – wysokościowa
skala 1:1000

1. Osnowa pozioma : układ państwowy "65"
2. Osnowa wysokościowa : poziom odniesienia "Kronsztadt"
3. Pomiar szczegółów : metoda bezpośrednia
4. Mapa : siatka kwadratów wykreślona na ploterze sytuacja skartowana na ploterze

z up. STARSZYSTY
Marek Kujawa
Kierownik Powiatowego Związku
Dokumentacji Geodezyjnej i Kartograficznej
ul. Władysława Gomułki 10
05-110 Ciechanów, woj. mazowiecki
Gospodarka Nieruchomościami

Układ arkuszy

Prz

ged