


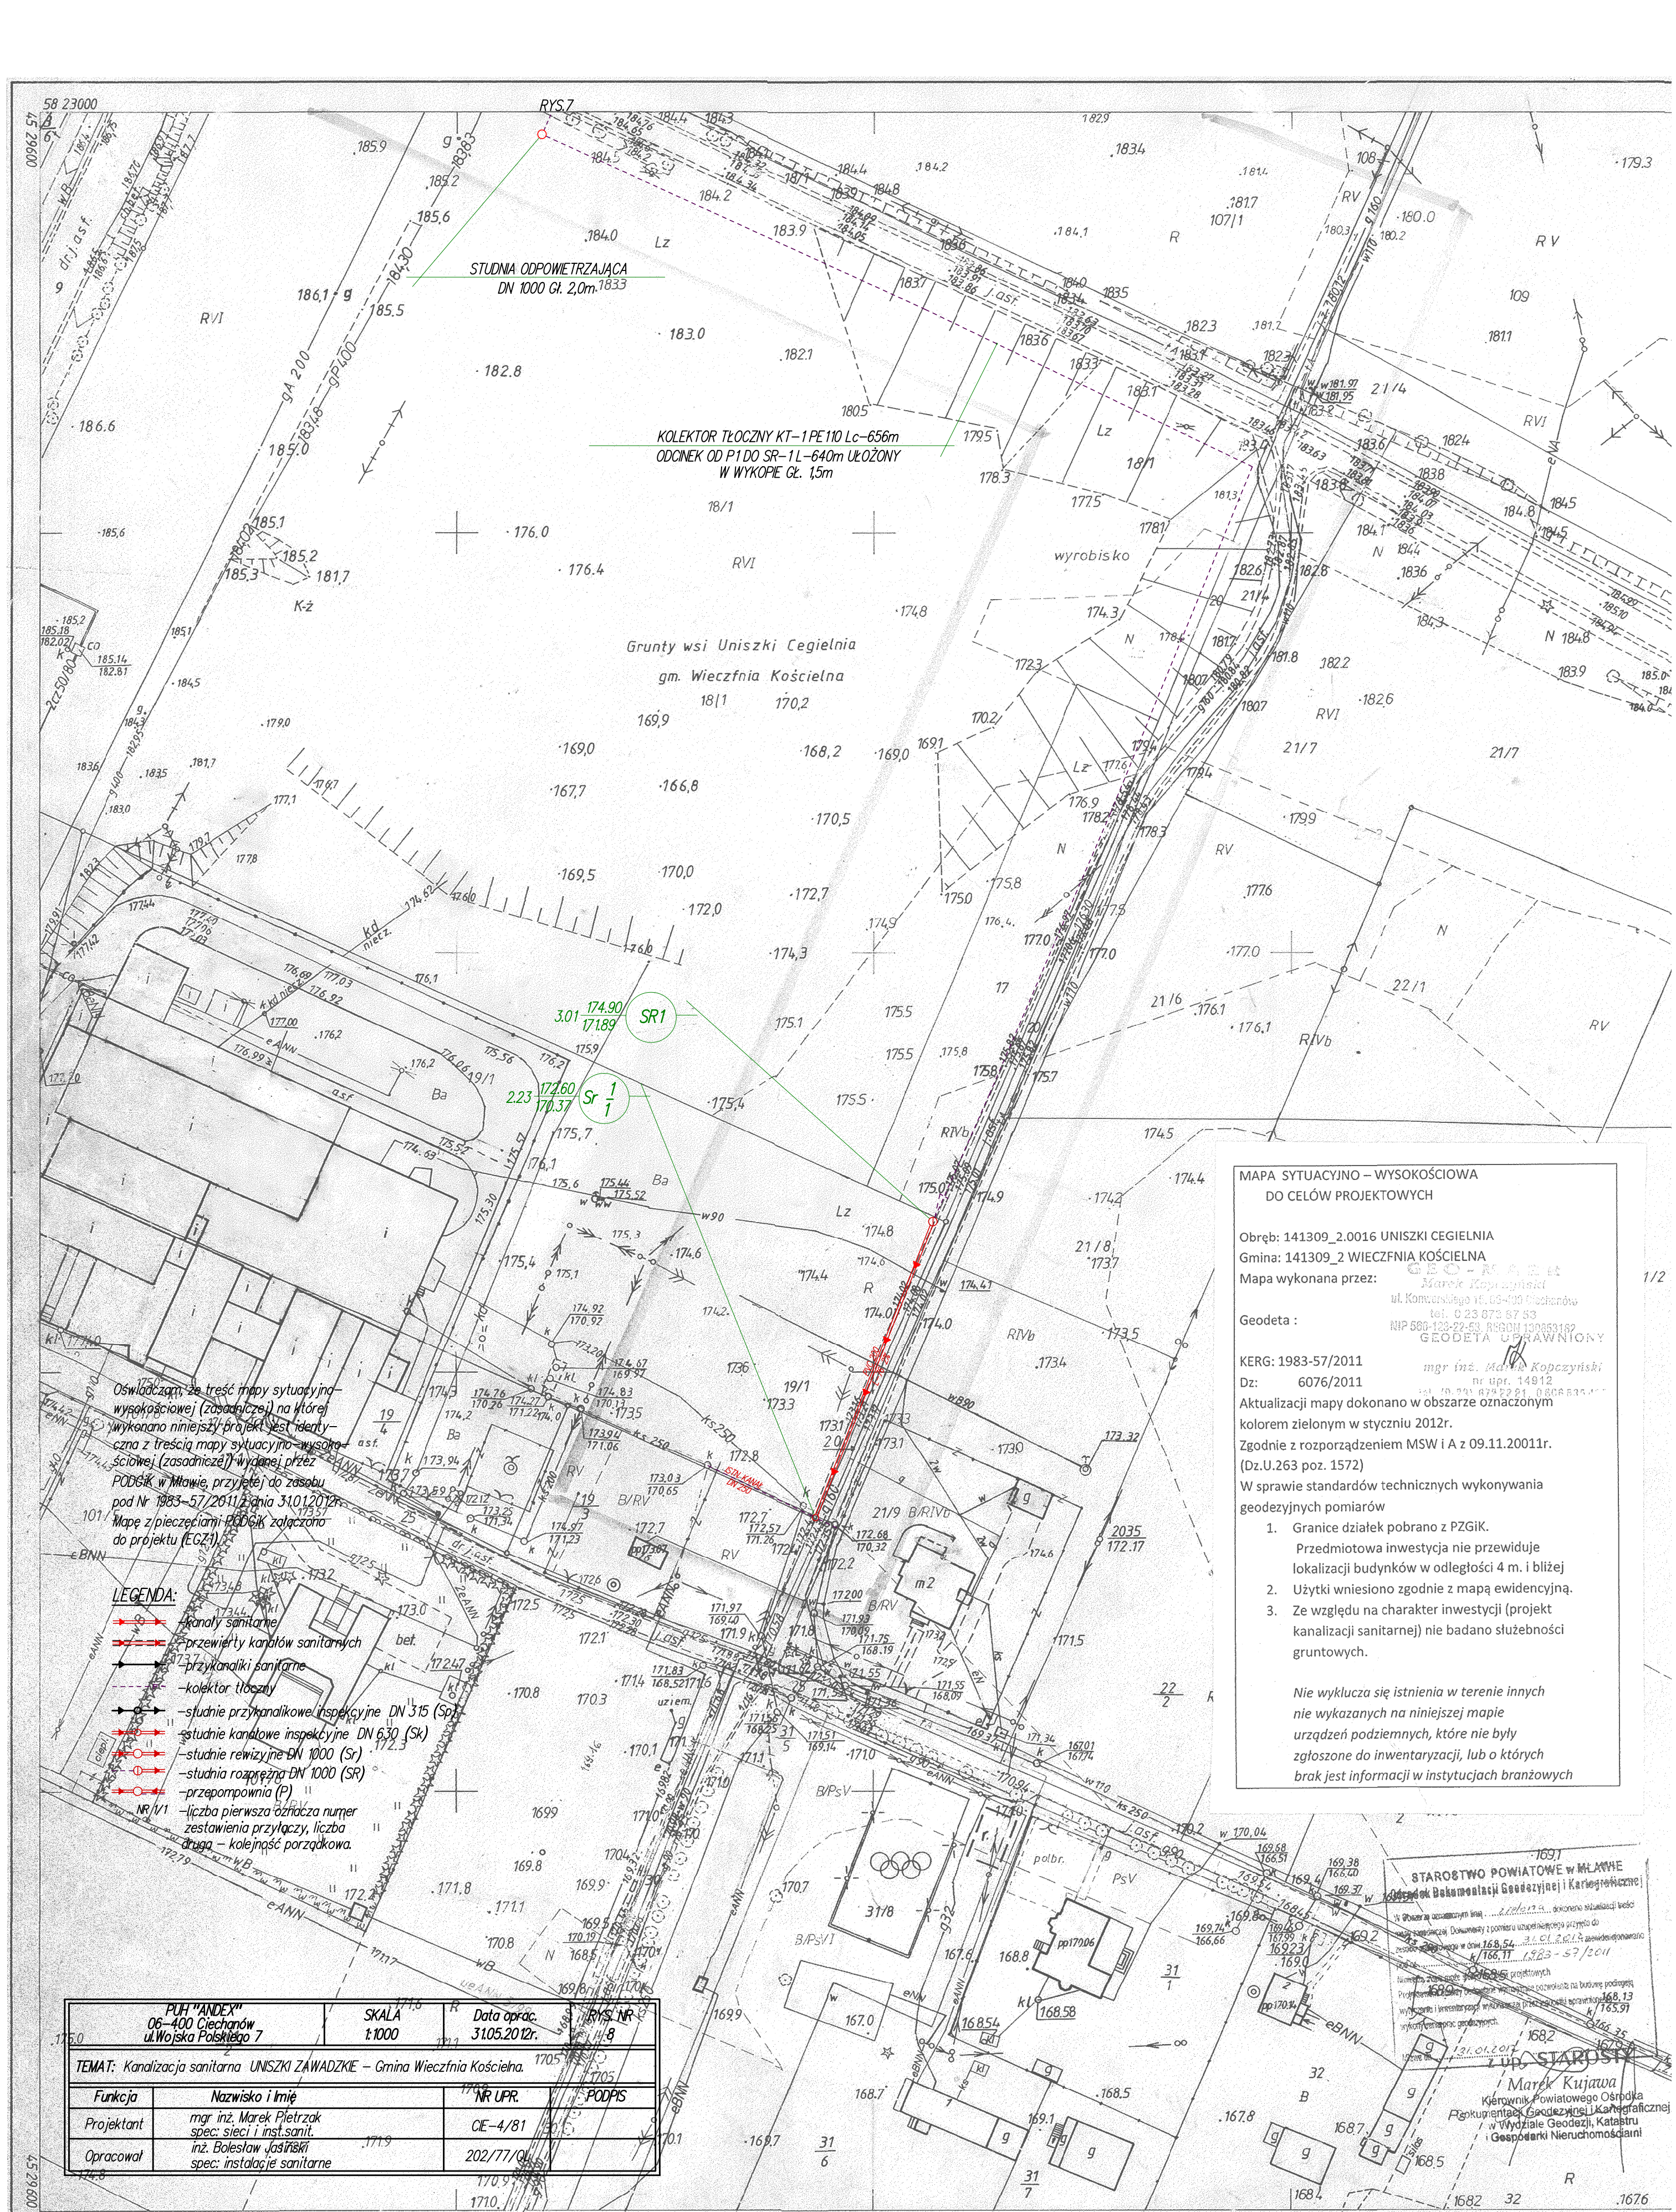

MAPA SYTUACYJNO - WYSOKOŚCIOWA
DO CELÓW PROJEKTOWYCH

Obręb: 141309_2.0016 UNISZKI CEGIELNIA
Gmina: 141309_2 WIECZFNIA KOŚCIELNA
Mapa wykonana przez: **Geodeta**

Geodeta : **KERG: 1983-57/2011**
Dz: 6076/2011
Aktualizacji mapy dokonano w obszarze oznaczonym kolorem zielonym w styczniu 2012r.
Zgodnie z rozporządzeniem MSW i A z 09.11.20011r. (Dz.U.263 poz. 1572)
W sprawie standardów technicznych wykonywania geodezyjnych pomiarów

1. Granice działek pobrano z PZGIK.
Przedmiotowa inwestycja nie przewiduje lokalizacji budynków w odległości 4 m. i bliżej
2. Użytki wniesiono zgodnie z mapą ewidencyjną.
3. Ze względu na charakter inwestycji (projekt kanalizacji sanitarnej) nie badano służebności gruntowych.

Nie wyklucza się istnienia w terenie innych nie wykazanych na niniejszej mapie urządzeń podziemnych, które nie były zgłoszone do inwentaryzacji, lub o których brak jest informacji w instytucjach branżowych

PUH "ANDEY" 06-400 Ciechanów ul. Wojska Polskiego 7		SKALA 1:1000	Data oprac. 31.05.2012r.
TEMAT: Kanalizacja sanitarne UNISZKI ZAWADZKIE - Gmina Wieczfnia Kościelna.			
Funkcja	Nazwisko i imię	NR UPR.	PODPIS
Projektant	mgr inż. Marek Pletrzak spec. sieci i inst. sanit.	CIE-4/81	
Opracował	inż. Bolesław Jasiński spec. instalacje sanitarne	202/77/01	