



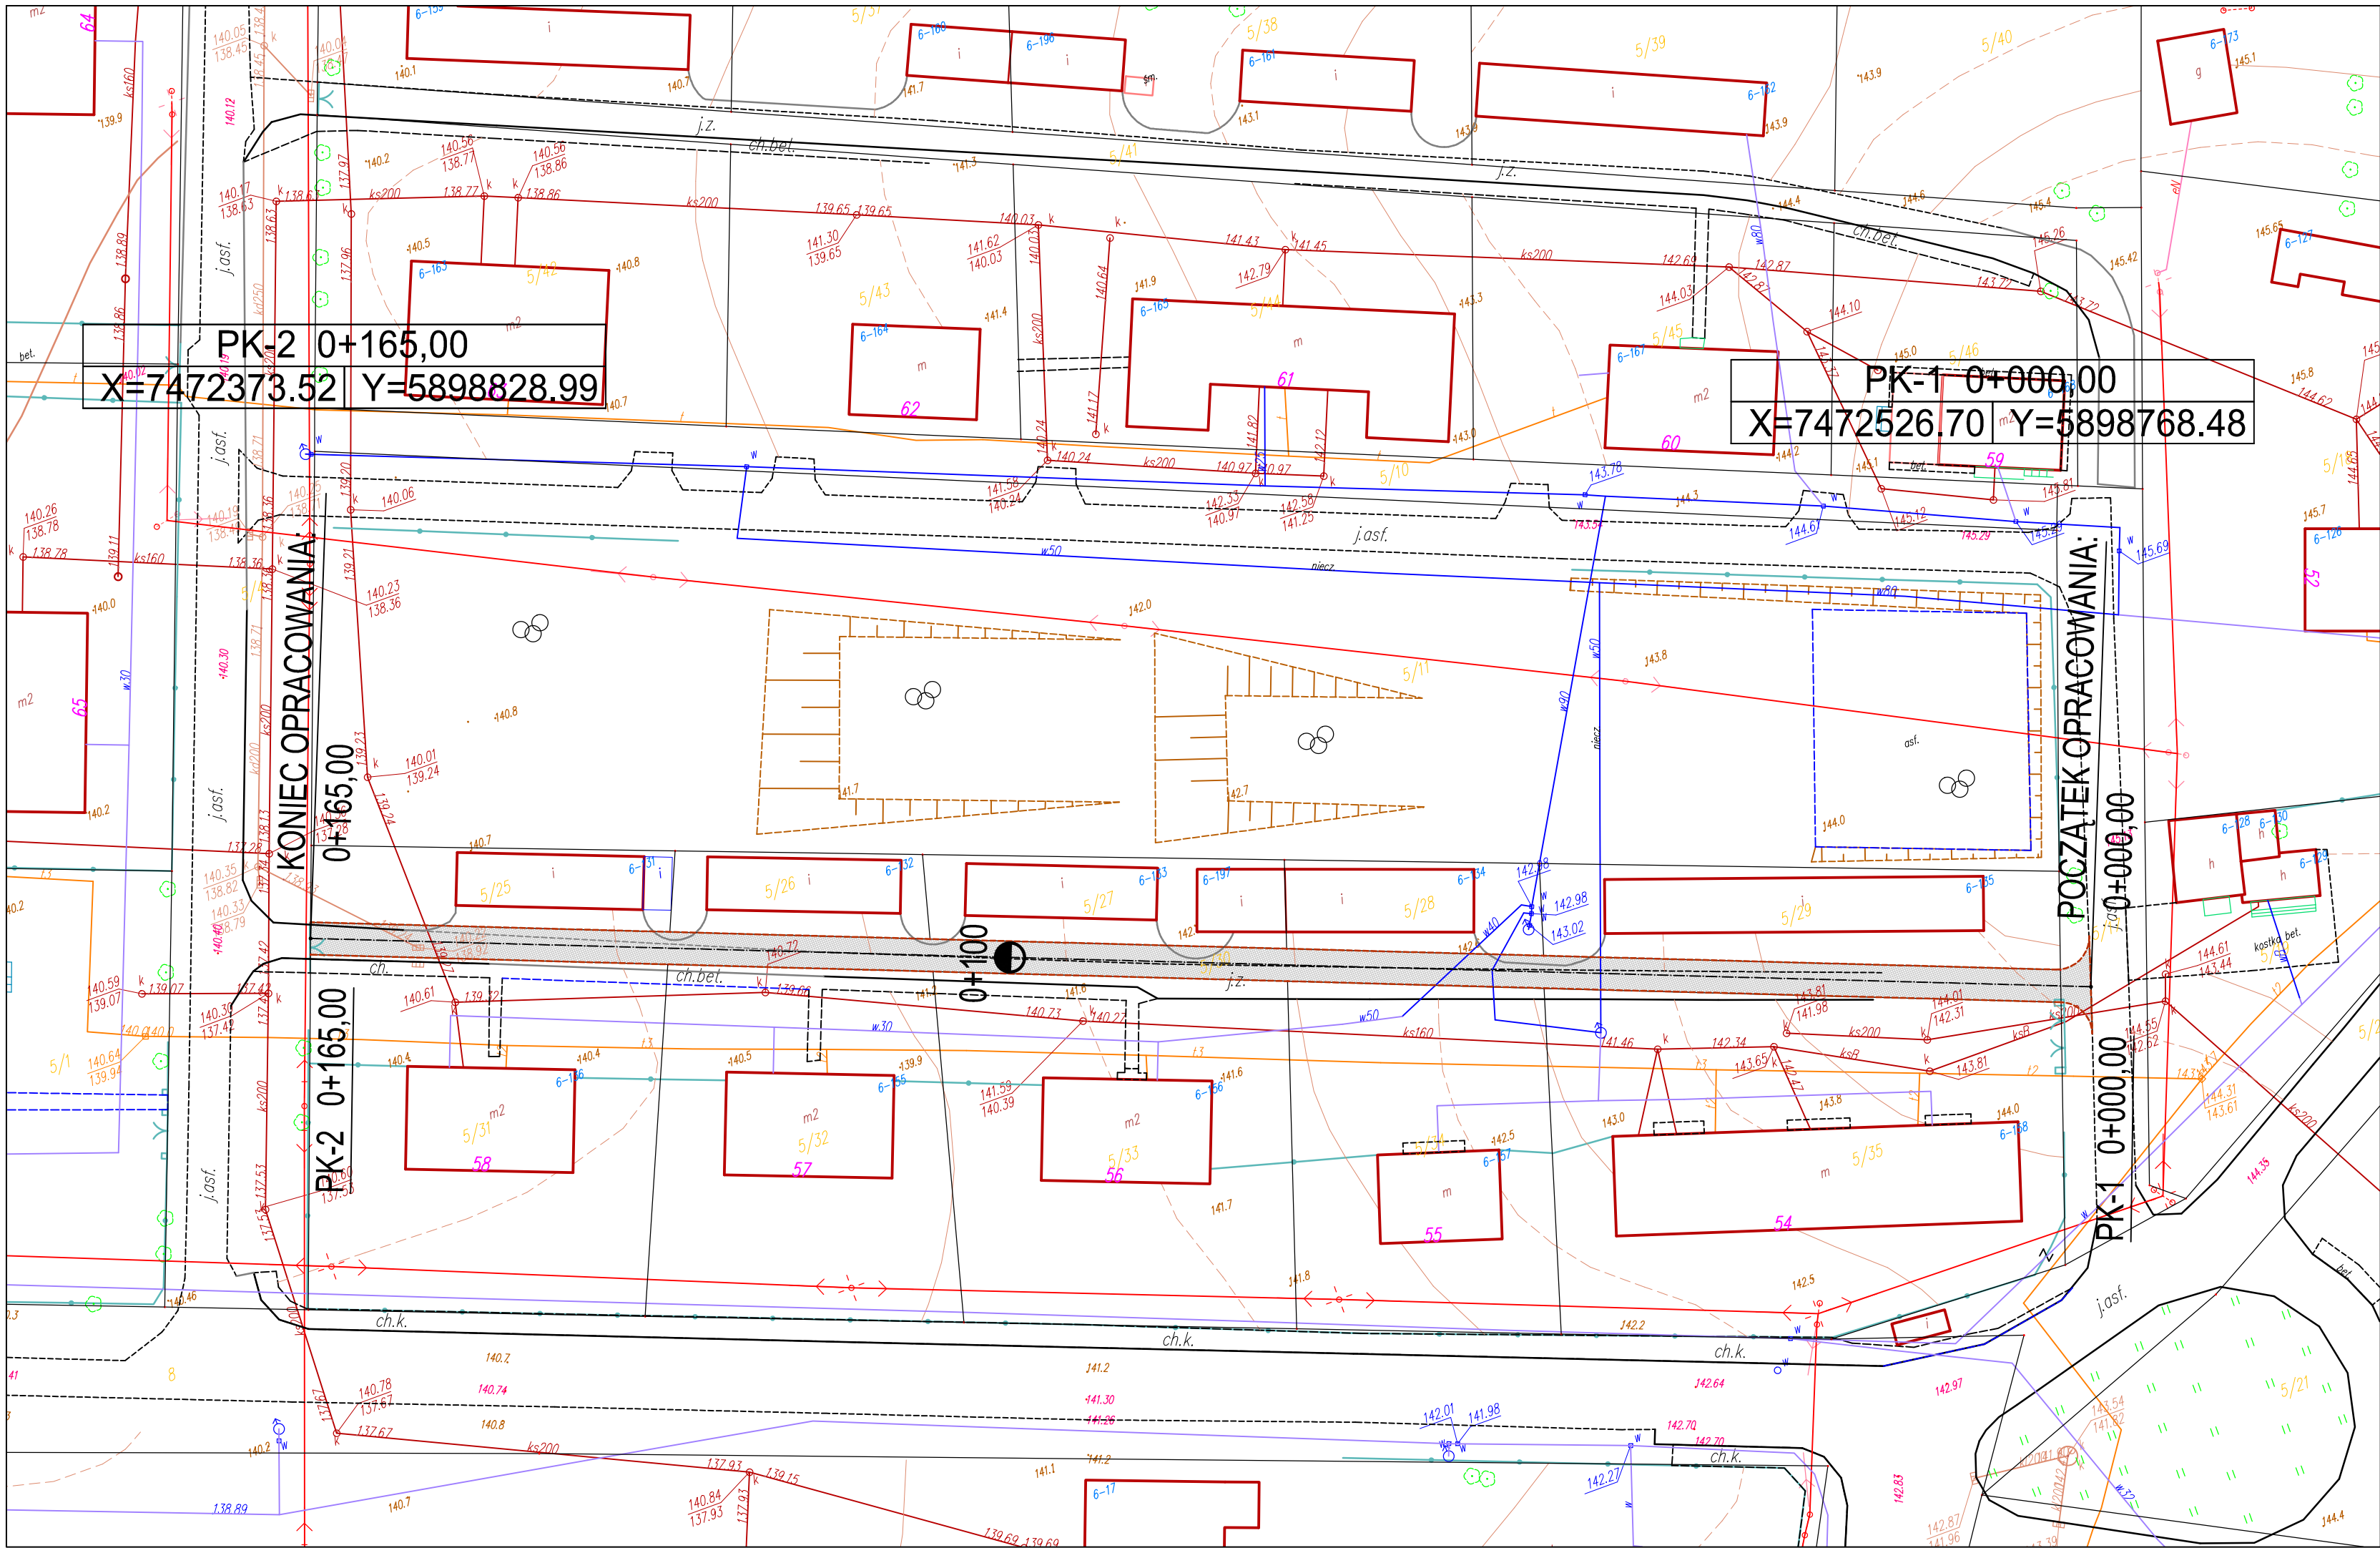

Legenda:

- projektowana nawierzchnia z kostki brukowej "8" kolorowej
- projektowany krawężnik betonowy najazdowy 15x22x100

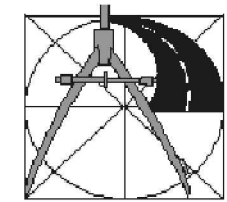

PROJEKT
BUDOWA CIĄGU PIESZO - JEZDNEGO
NA DZIAŁCE NR 5/30 W GRZEBSKU

INWESTOR
GMINA WIECZFNIA KOŚCIELNA
06-513 WIECZFNIA KOŚCIELNA, WIECZFNIA KOŚCIELNA 48

STUDIUM
PROJEKT BUDOWLANY

BRANŻA
DROGOWA

SKALA
1: 500

RYSEK
PLAN ZAGOSPODAROWANIA

NUMER RYSUNKU
1

TO PROJEKT
TOMASZ DUSIŃSKI
06-500 MŁAWA
UL. KRZYSZTOFA KAMILA
BACZYŃSKIEGO
TEL./FAX 023 654 4408
TEL. KOM. 509 252 144
NIP 599-186-18-06
REGON 142768401

PRAWA AUTORSKIE ZASTRZEŻONE

DATA
MAJ 2016 R.

PROJEKTANT BRANŻA DROGOWA:
MGR INŻ. ANDRZEJ DUSIŃSKI
upr. proj. nr 7342/CIE-101/94
PIIB MAZ/BD/1332/01

OPRACOWAŁ:
MGR INŻ. TOMASZ DUSIŃSKI

PODPIS