



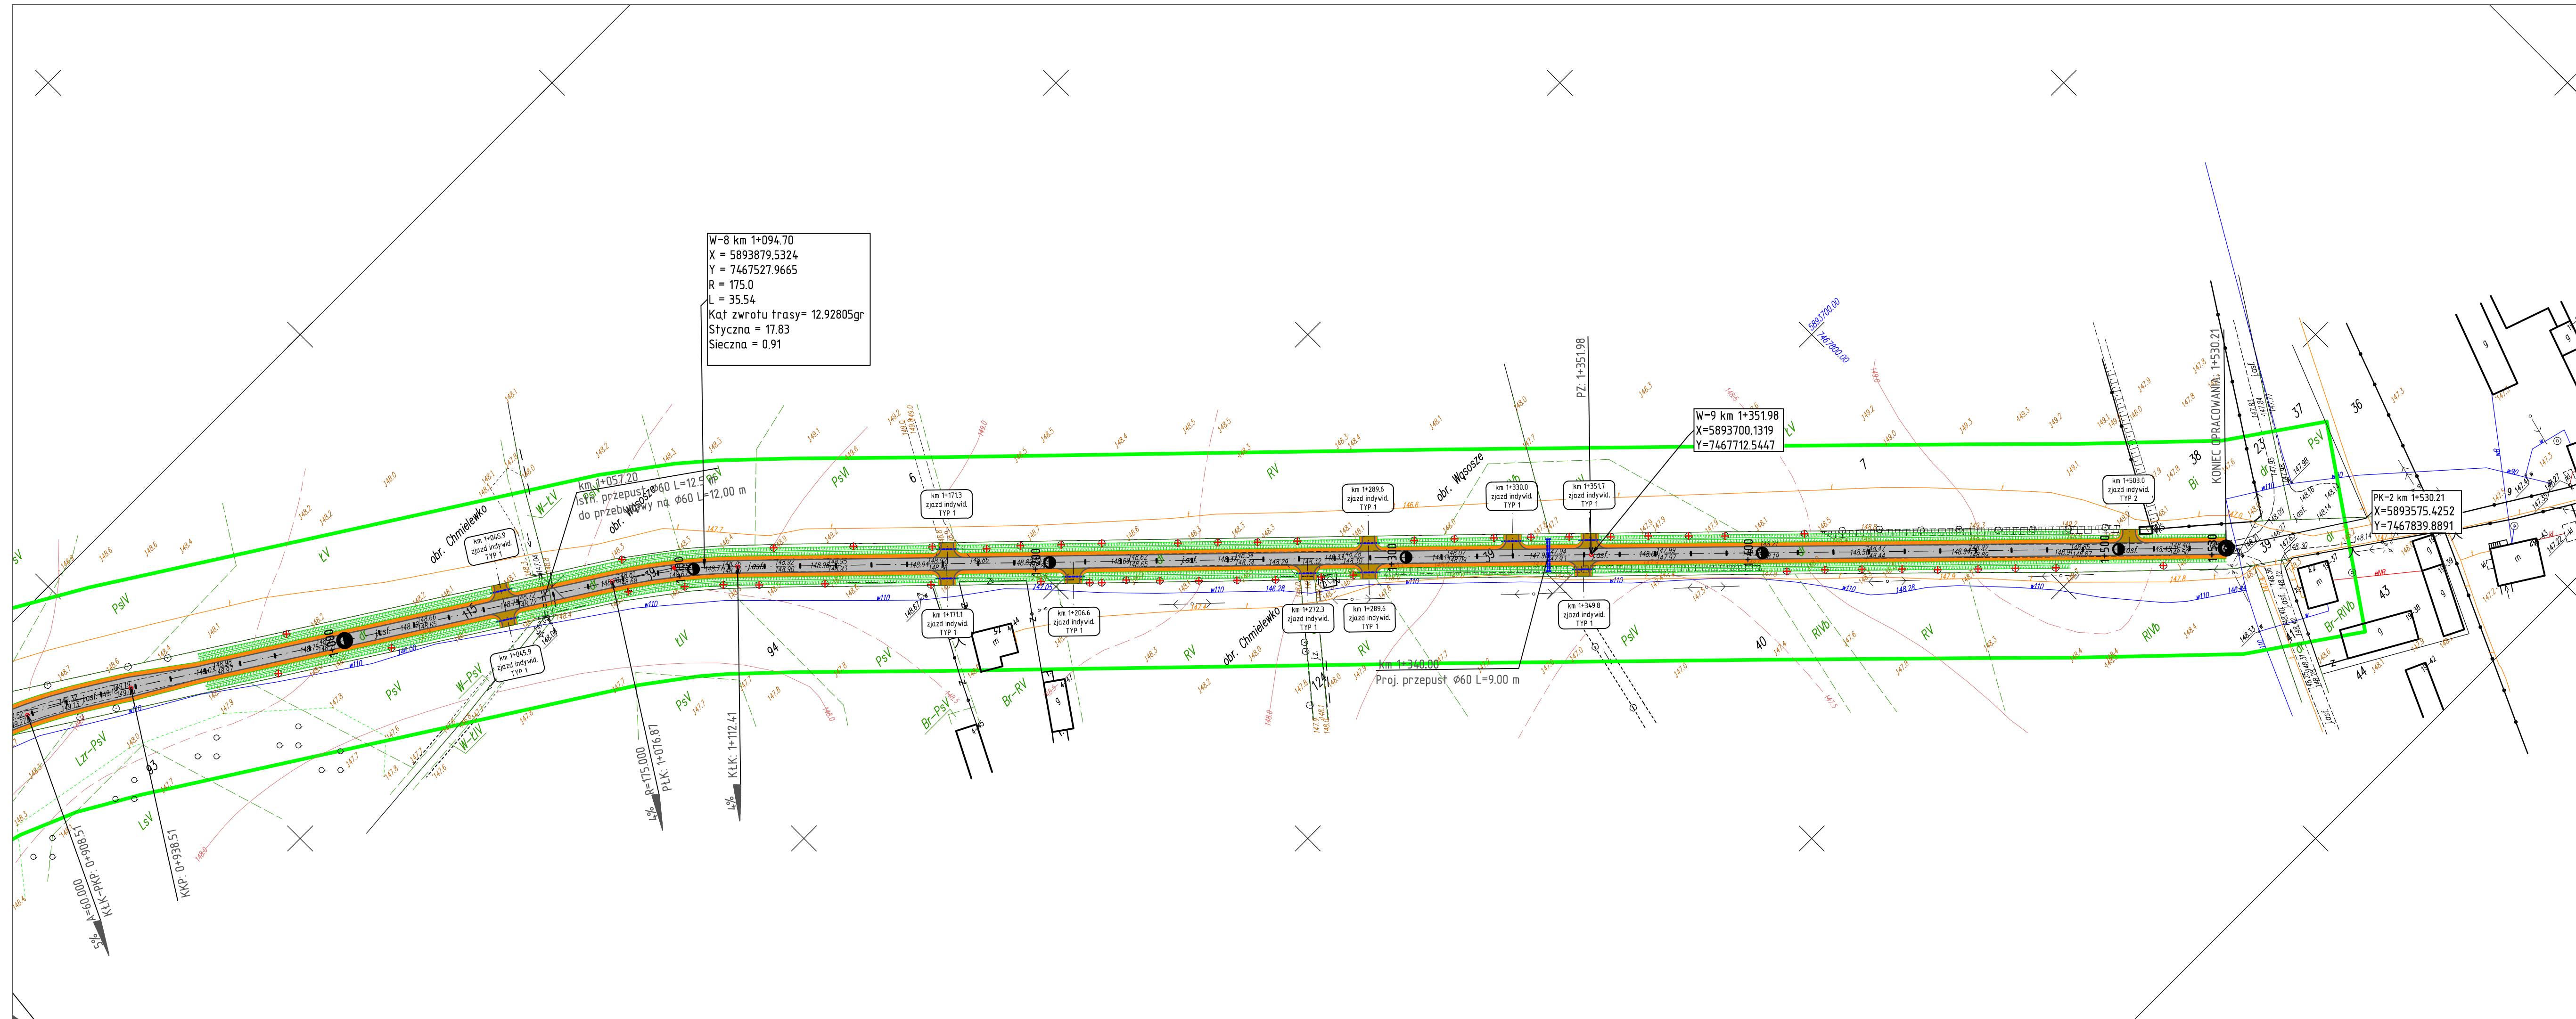

- Legenda:
- projektowana nawierzchnia bitumiczna
 - projektowane pobocze z kruszywa naturalnego
 - projektowany chodniki z kostki brukowej "6" szarej
 - projektowana nawierzchnia zjazdu z kostki brukowej "8" kolorowej
 - projektowany zjazd bitumiczny
 - projektowana krawędź jezdni
 - projektowana krawędź pobocza
 - projektowany krawężnik betonowy
 - projektowany krawężnik betonowy wtopiony
 - projektowane obrzeże betonowe
 - projektowany rów
 - projektowany przepust
 - projektowana sieć kanalizacji deszczowej
 - projektowany wpust deszczowy
 - projektowana studnia rewizyjna
 - istniejące drzewo do wycinki

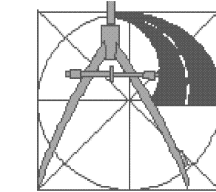

PROJEKT
PRZEBUDOWA DROGI GMINNEJ NR G230907W NA ODCINKU CHMIELEWKO - WĄSOSZE

INWESTOR
**GMINA WIECZFANIA KOŚCIELNA
06-513 WIECZFANIA KOŚCIELNA**

STADIUM
PROJEKT BUDOWLANY

BRANŻA
DROGOWA

SKALA
1:1000

RYSUJEK
PLAN ZAGOSPODAROWANIA

NUMER RYSUNKU
1-2

PROJEKTANT BRANŻA DROGOWA
MGR INŻ. ANDRZEJ DUSIŃSKI
upr. proj. nr 7342/CIE-10/194
PIB MAZ/BD/1332/01

PROJEKTANT BRANŻA SANITARNA
MGR INŻ. PIOTR KOZŁOWSKI
upr. proj. nr 7342/CIE-71/93

OPRACOWAŁ:
PODPIS

DATA
WRZESIEŃ 2015 R.

PODPIS

PODPIS

PODPIS