
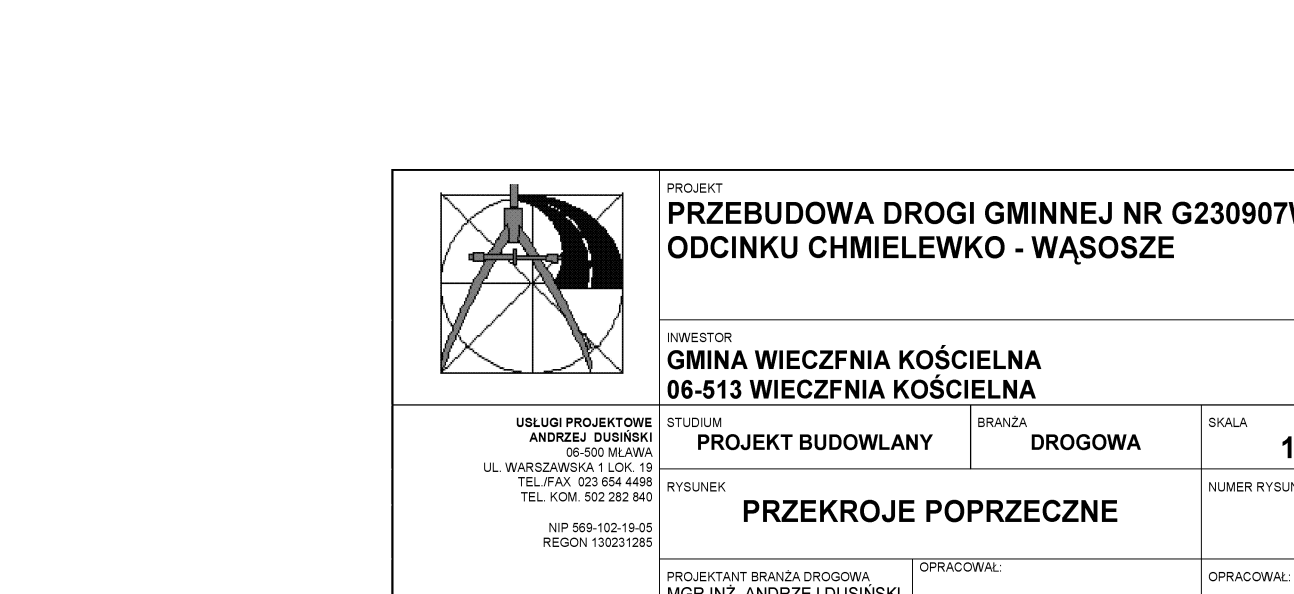
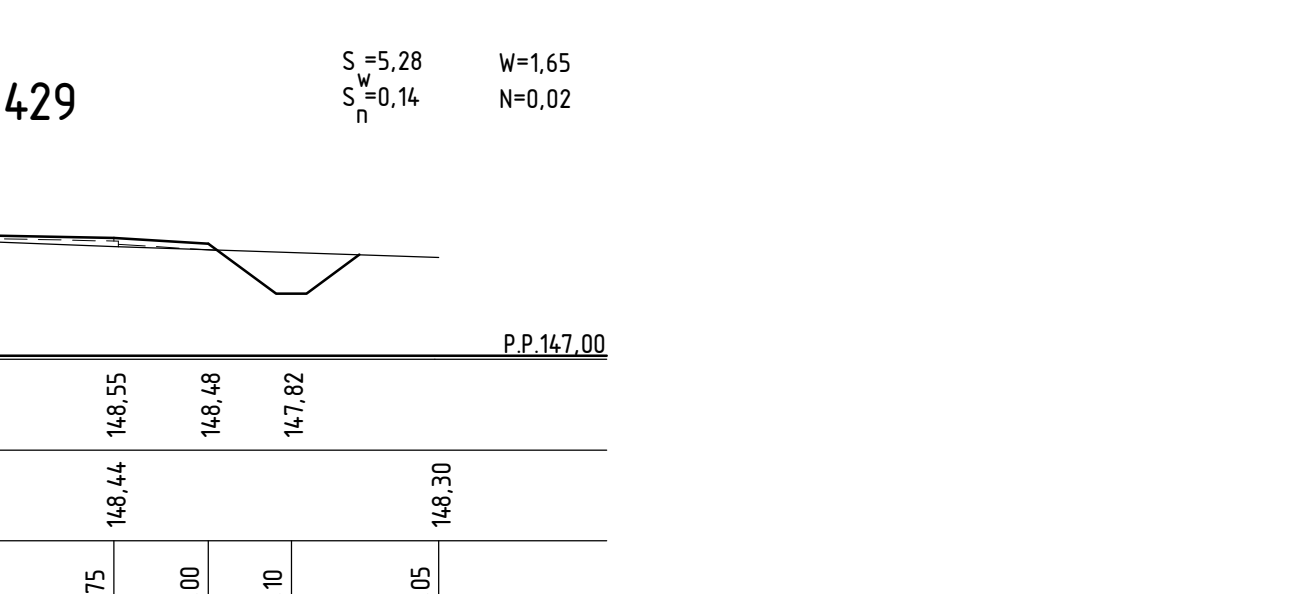
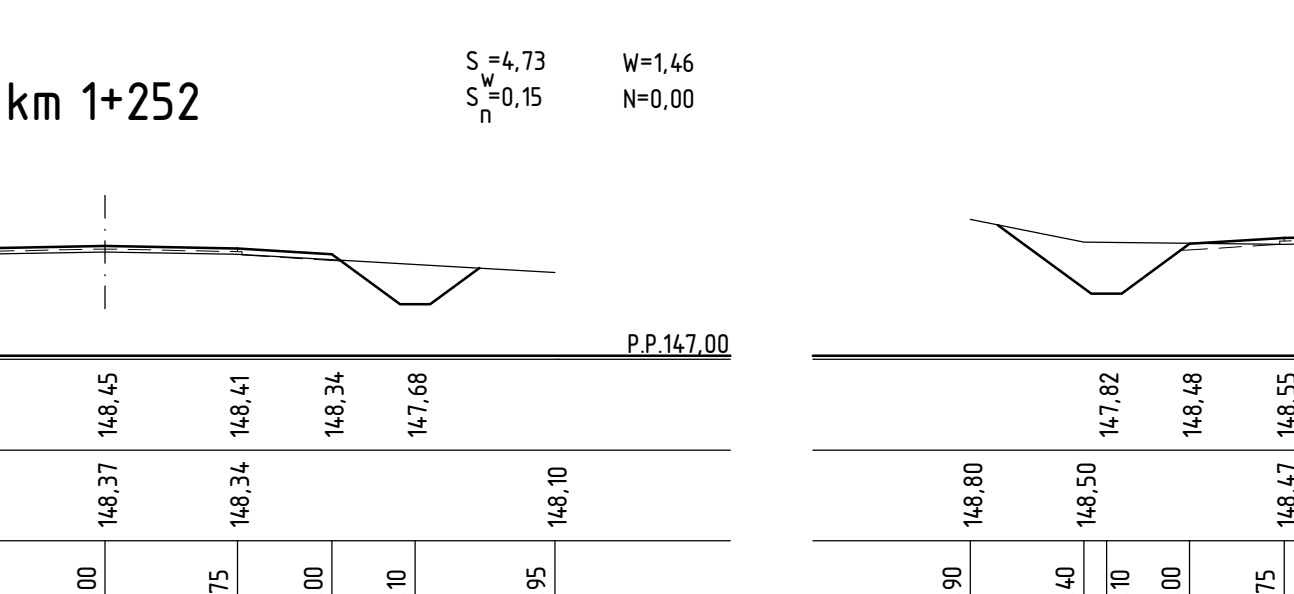
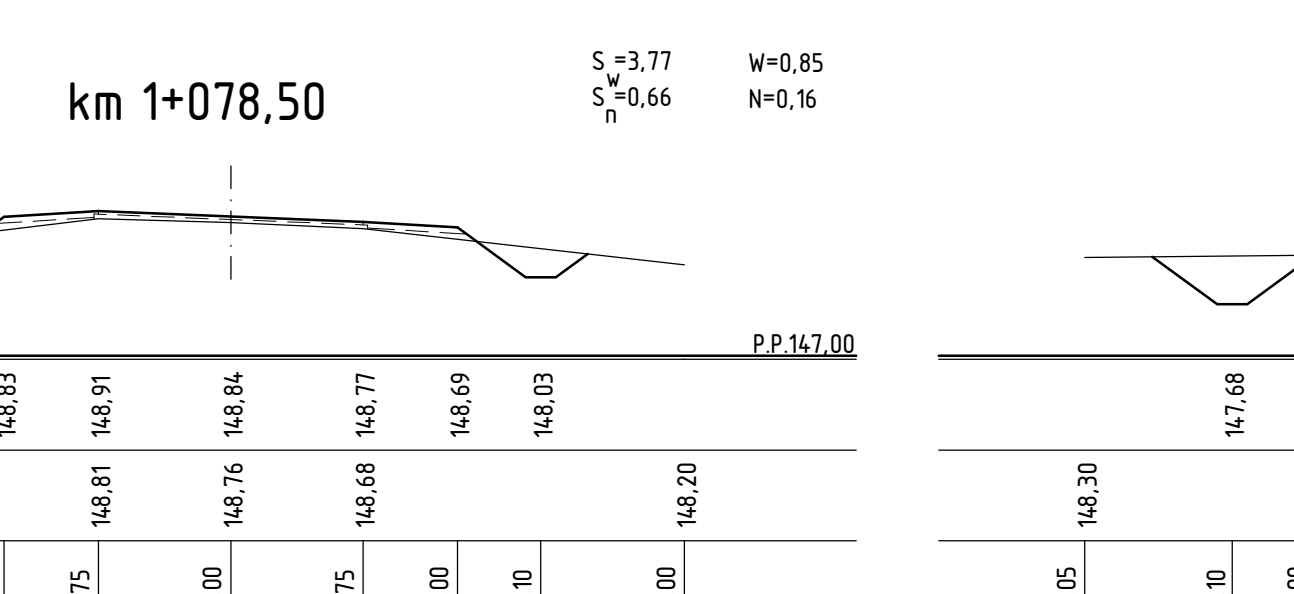
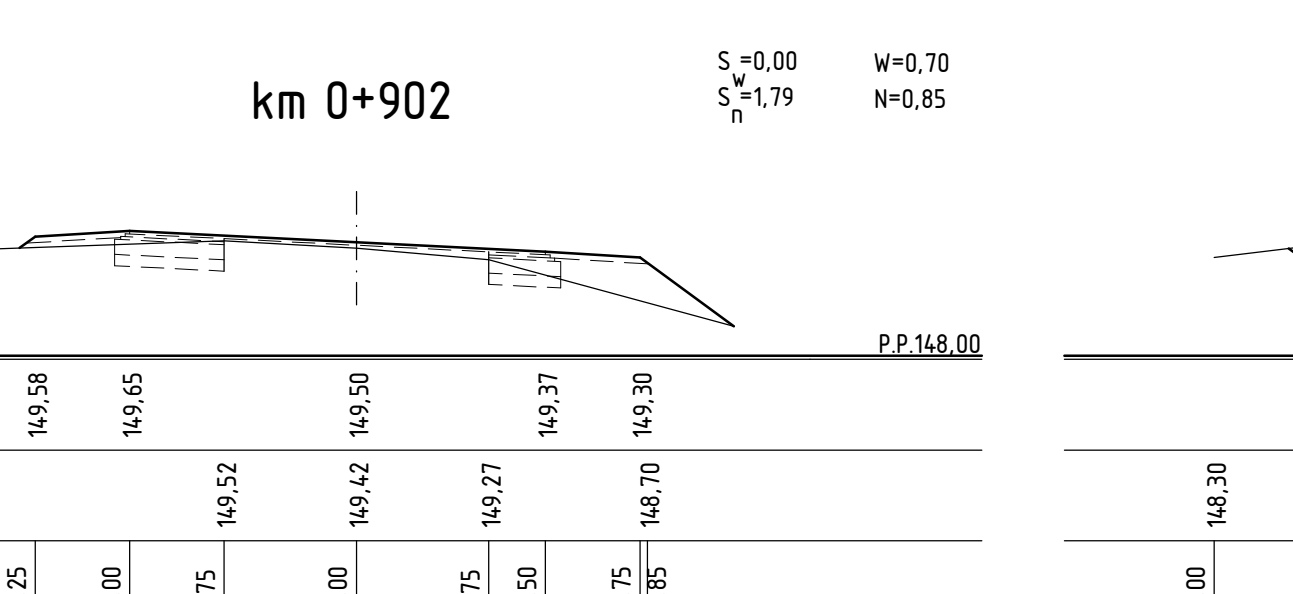
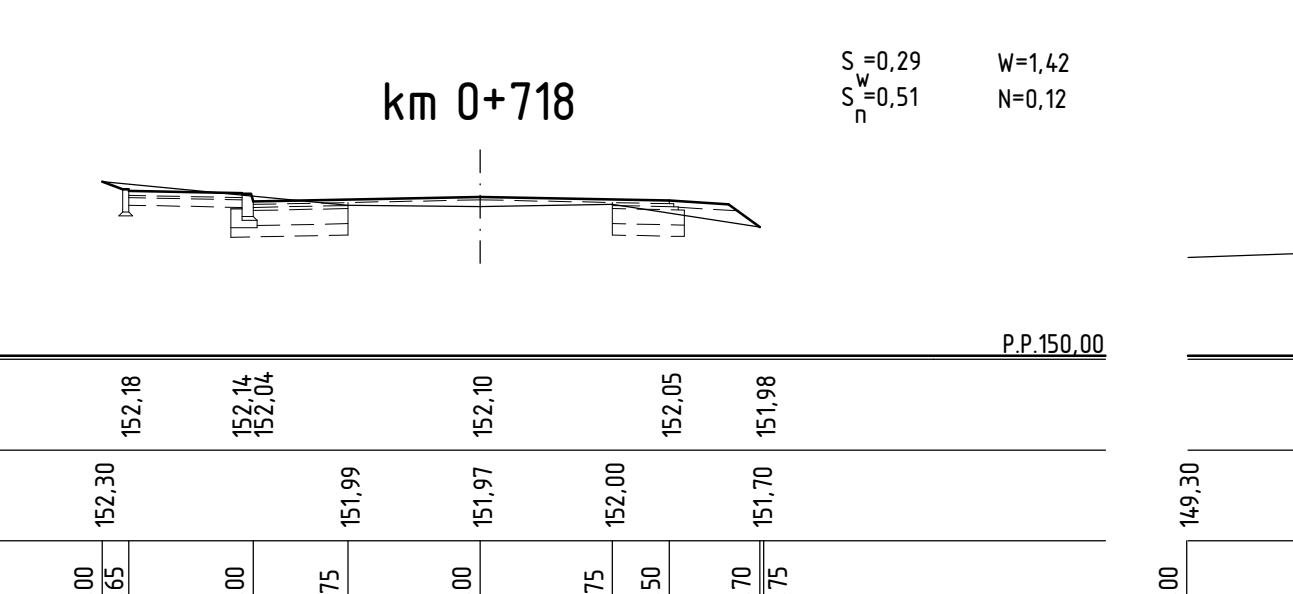
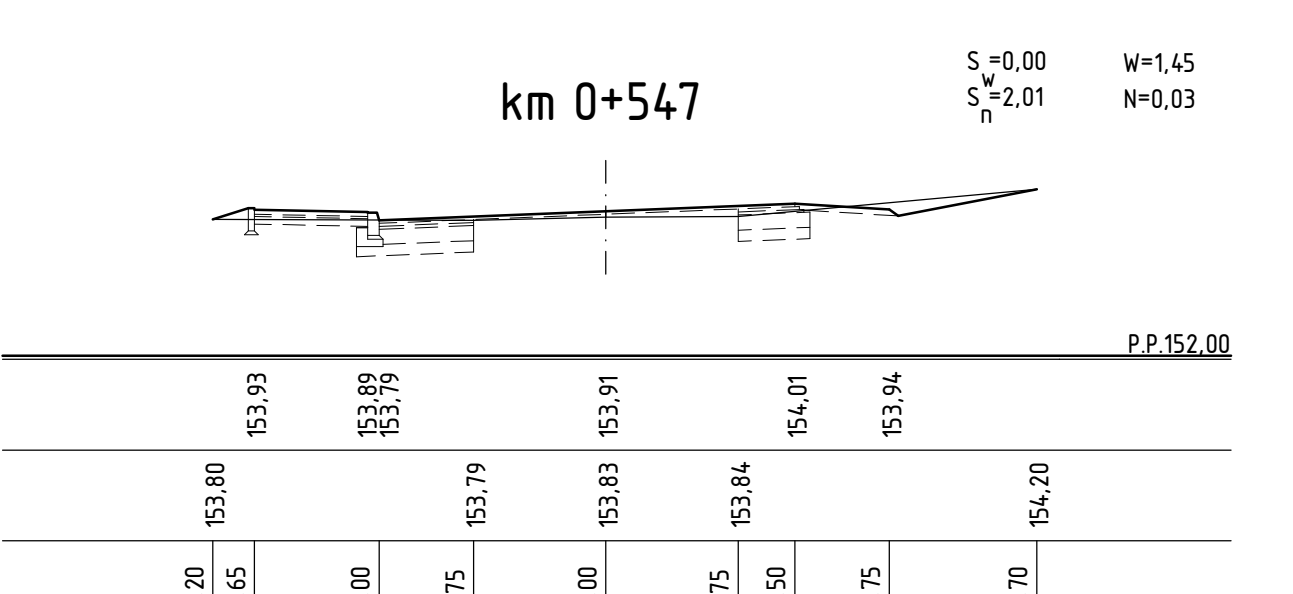
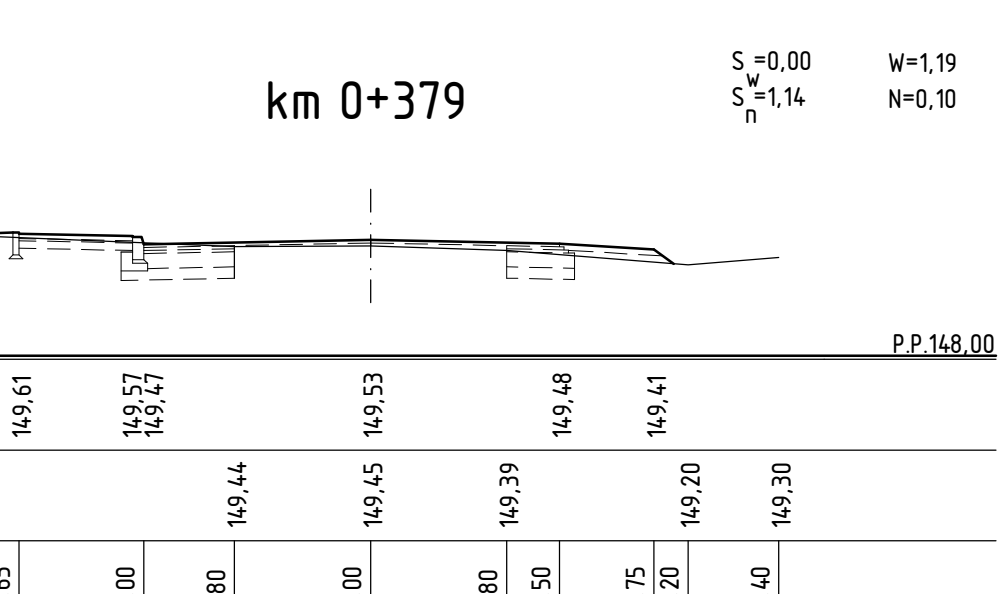
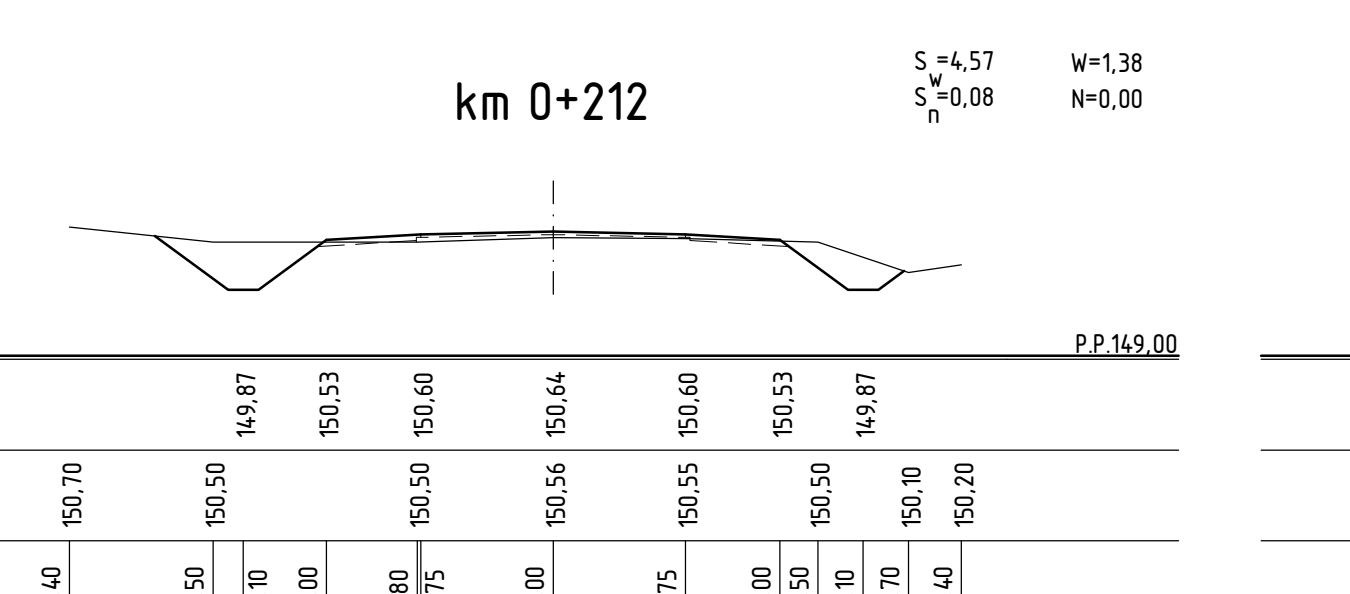
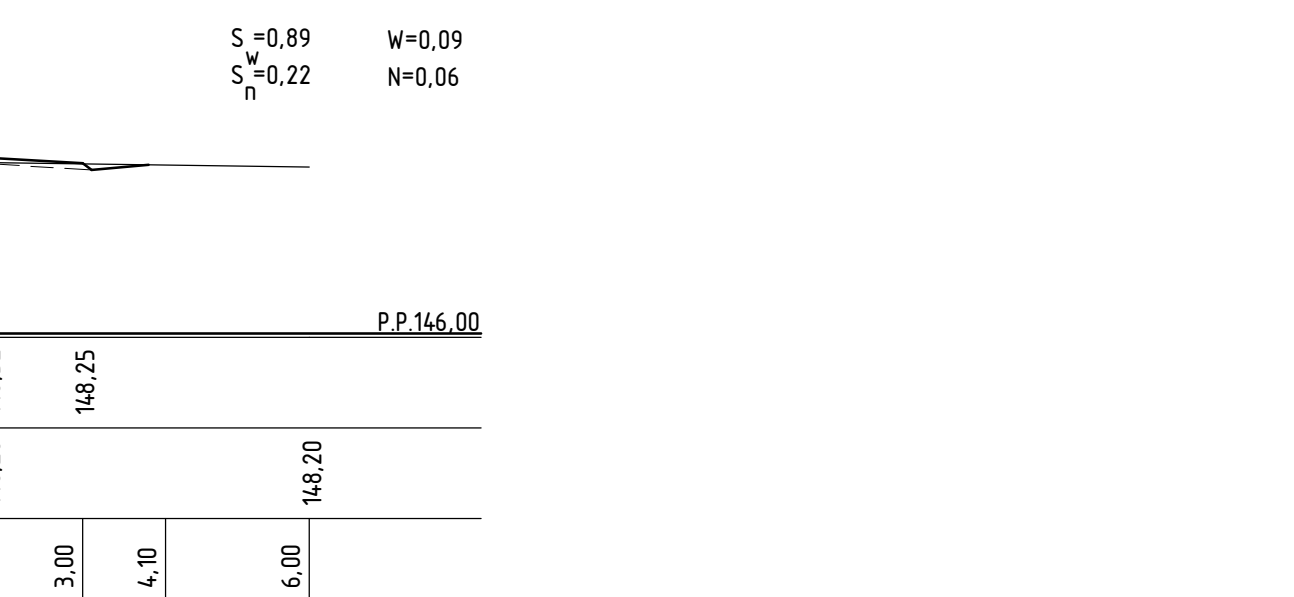
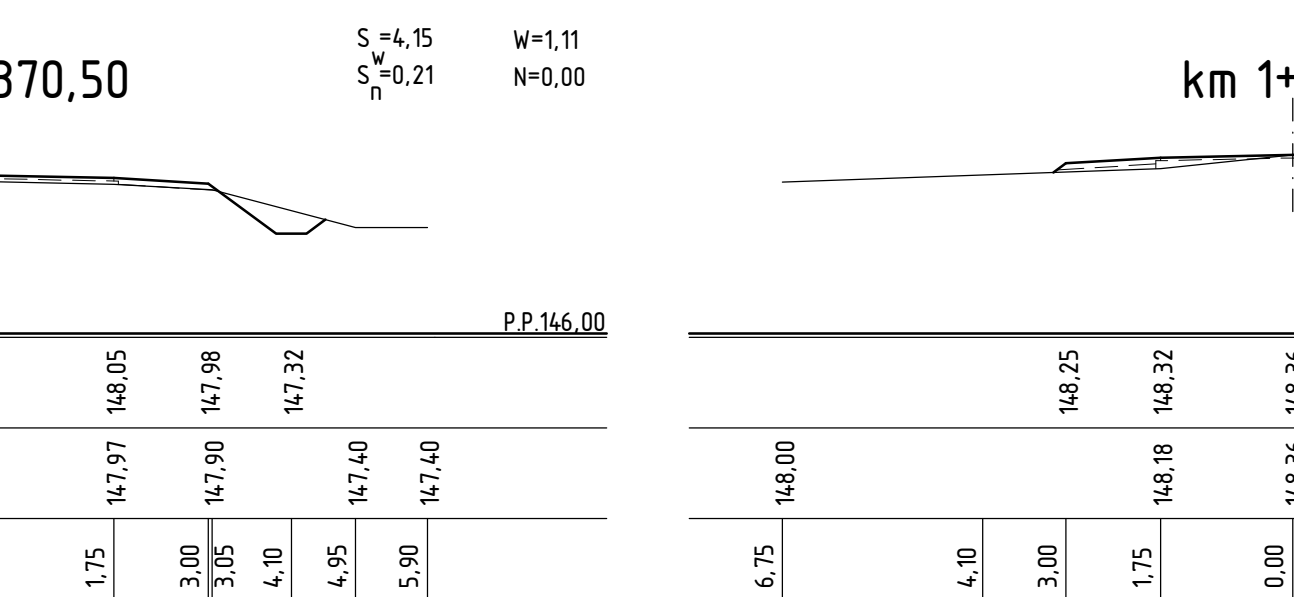
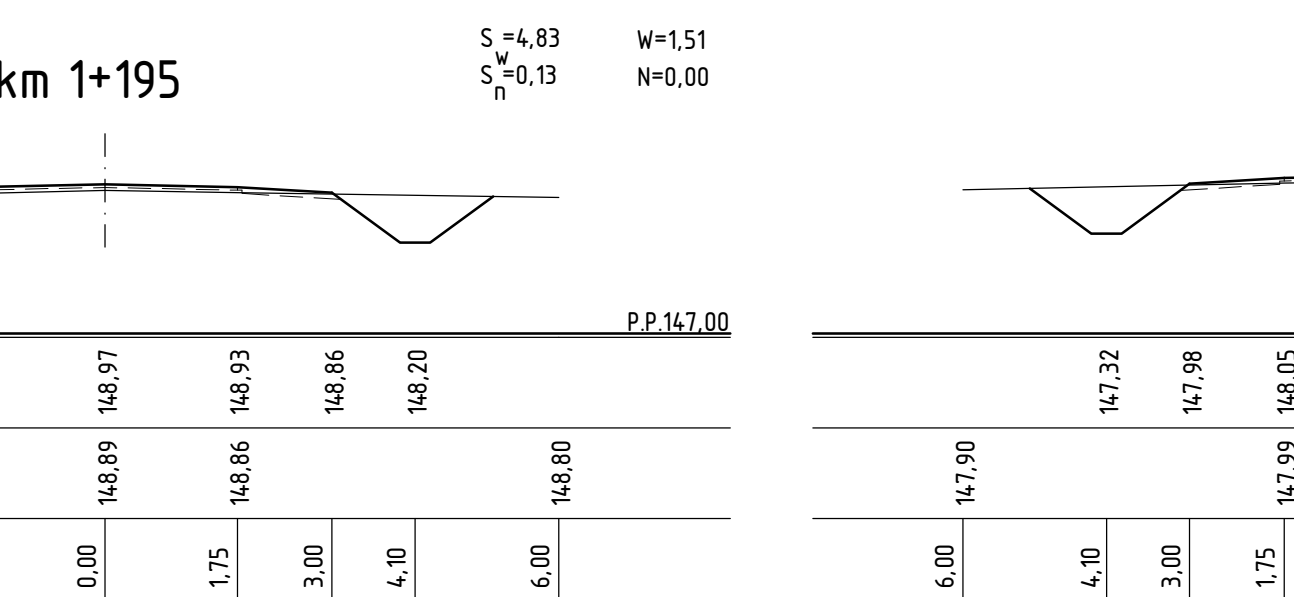
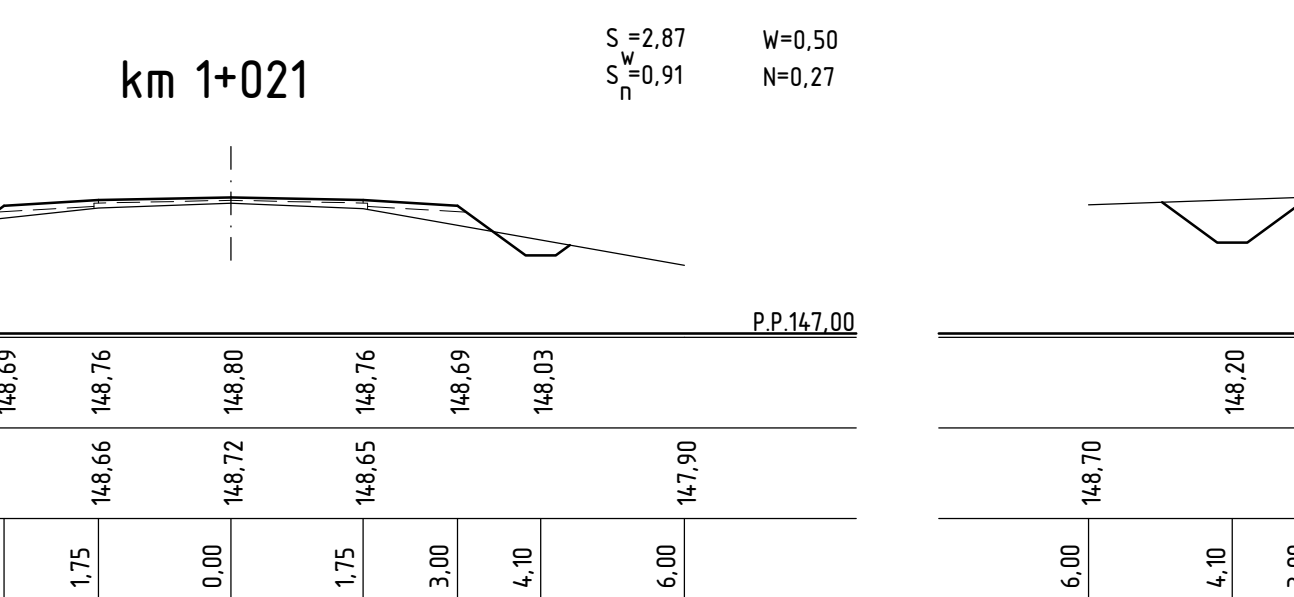
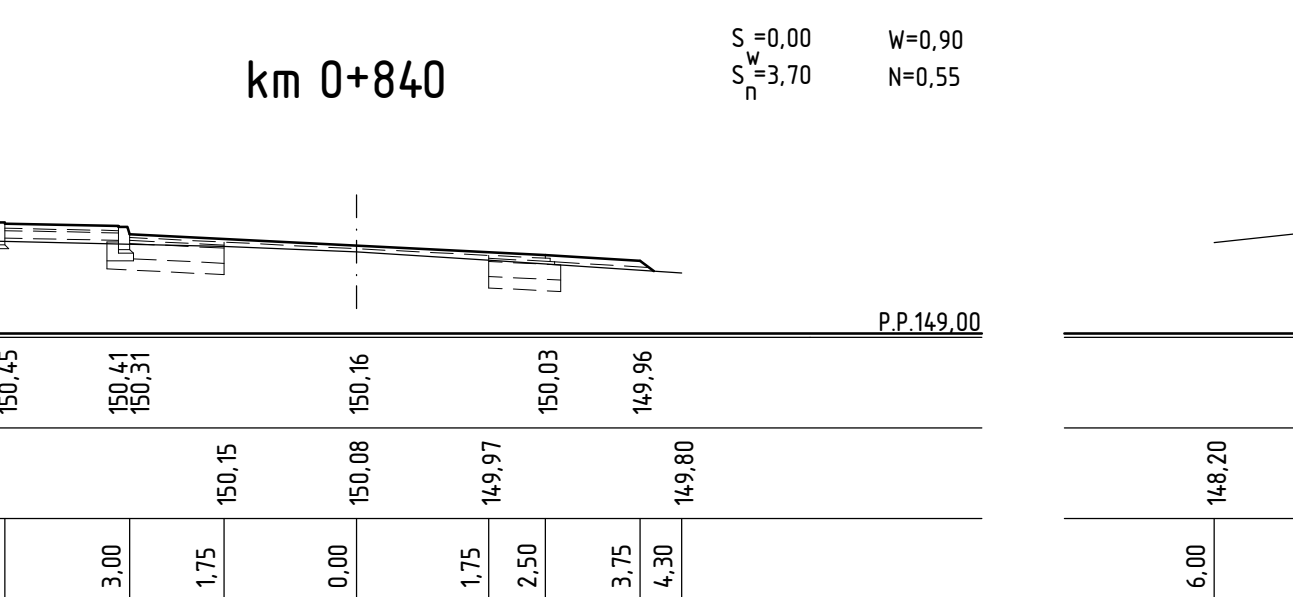
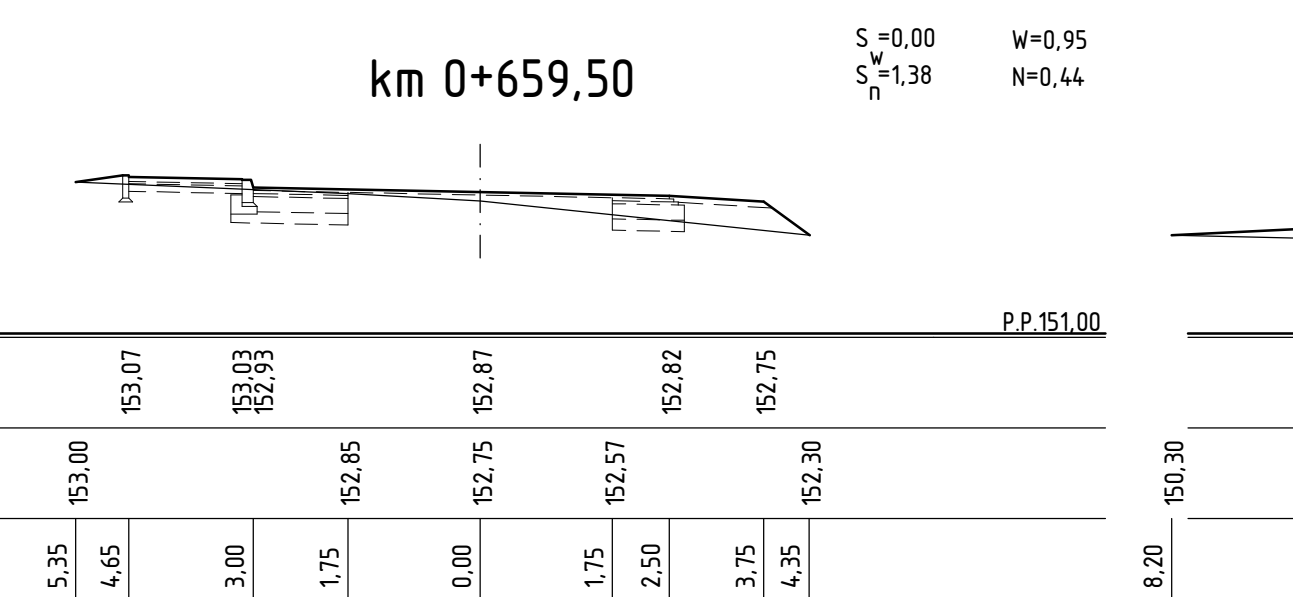
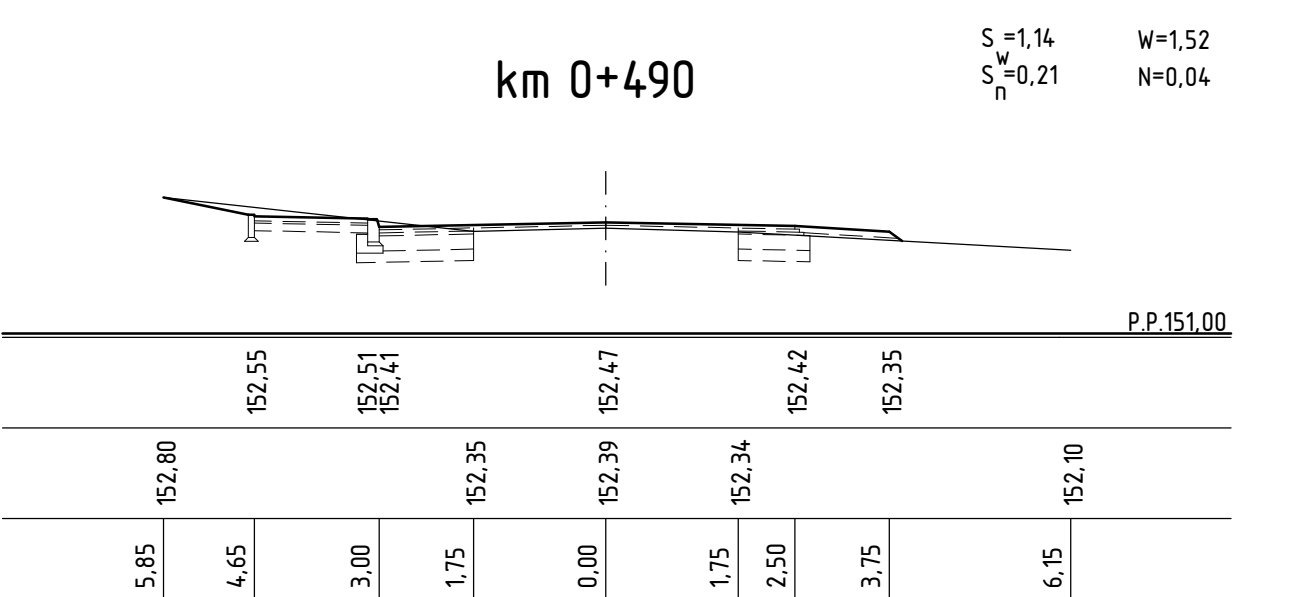
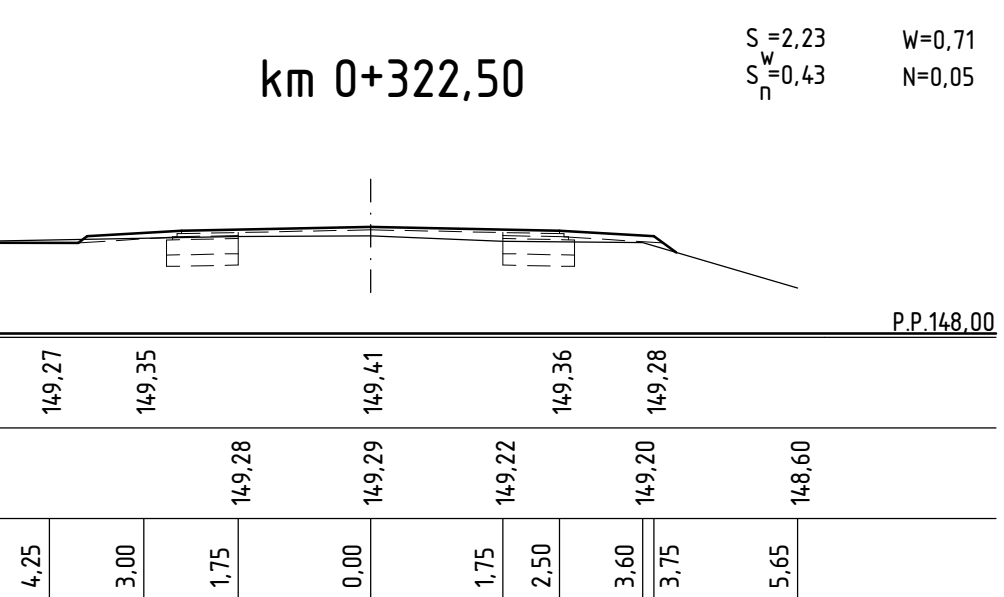
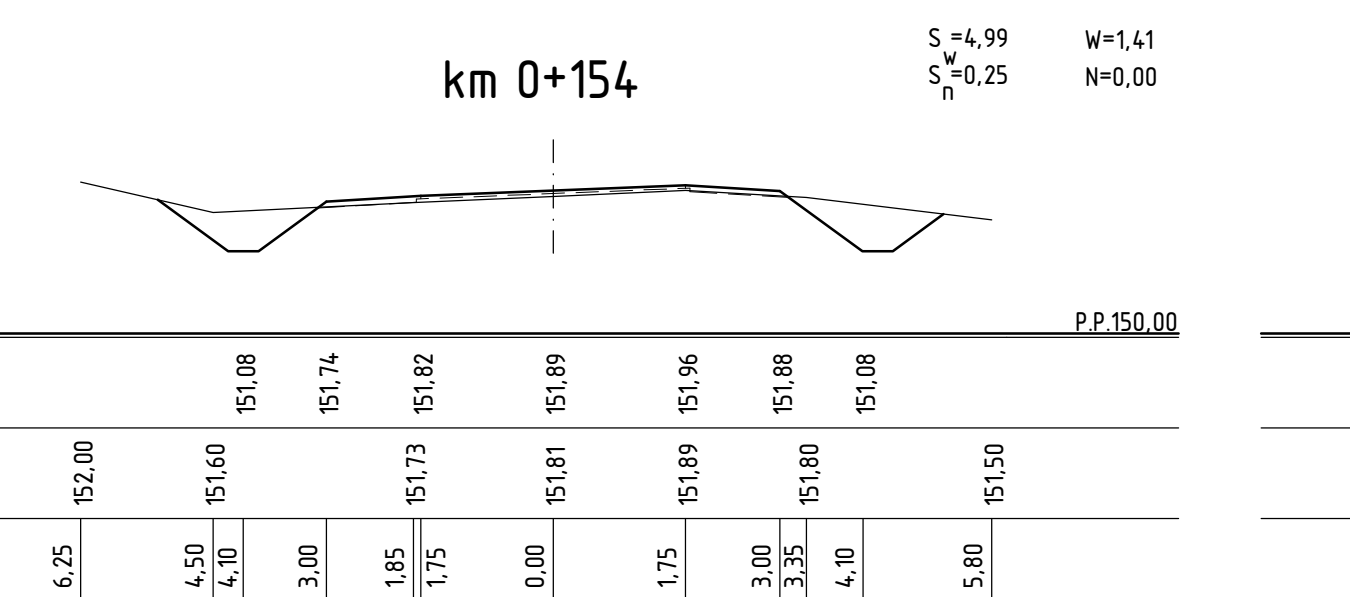
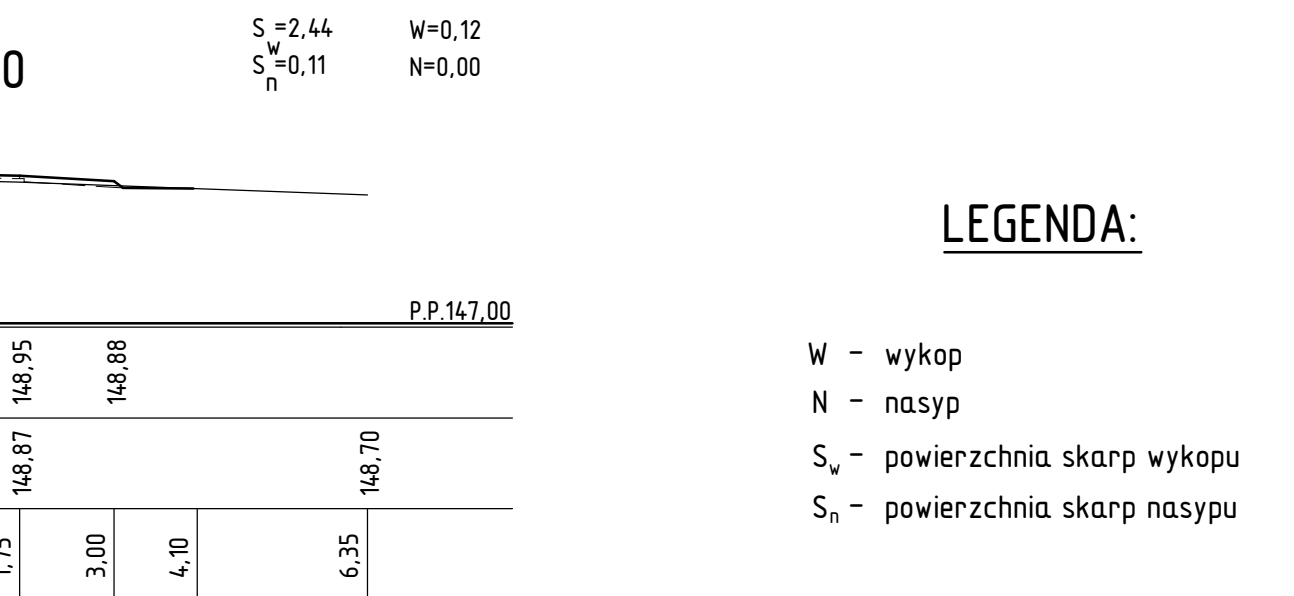
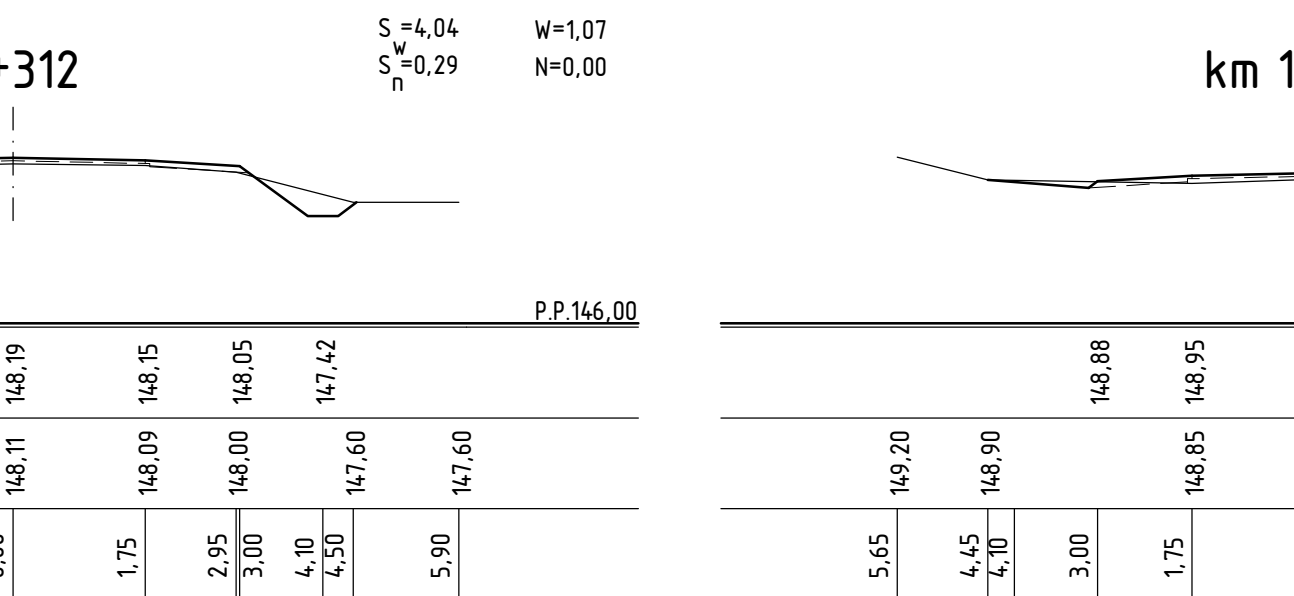
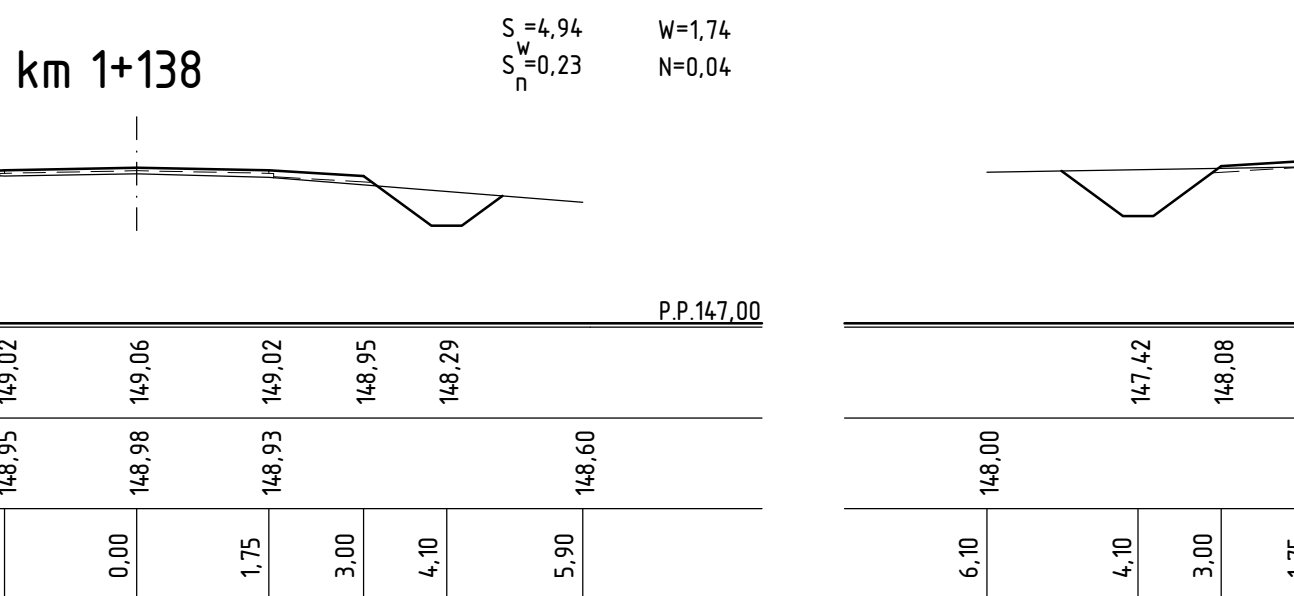
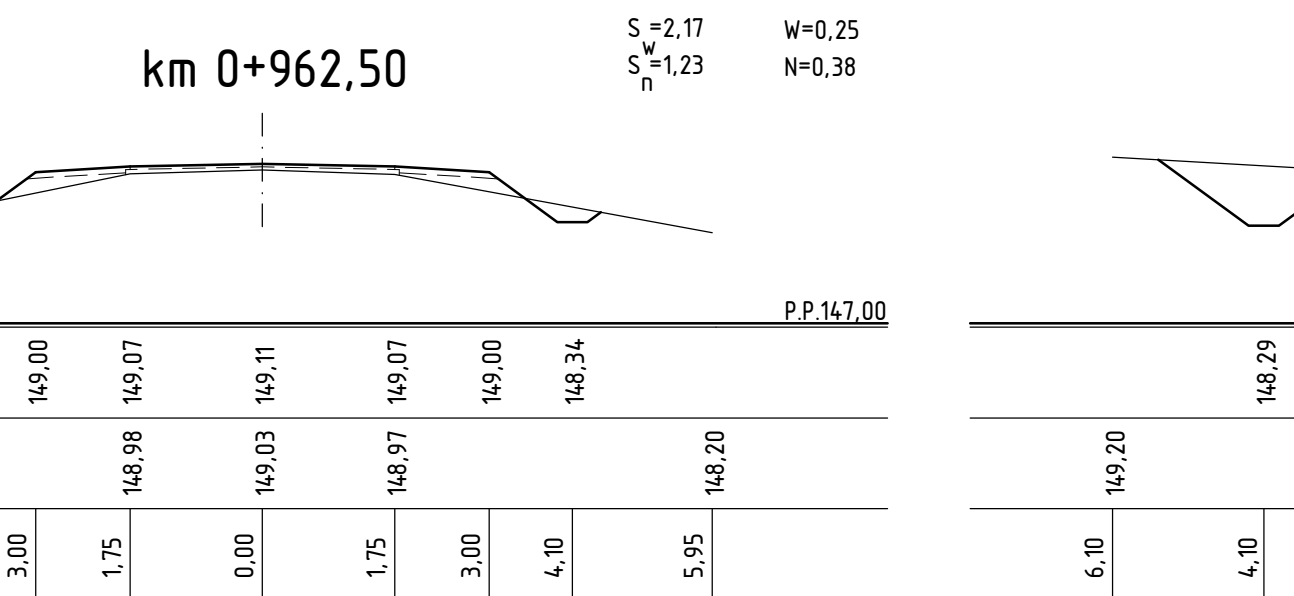
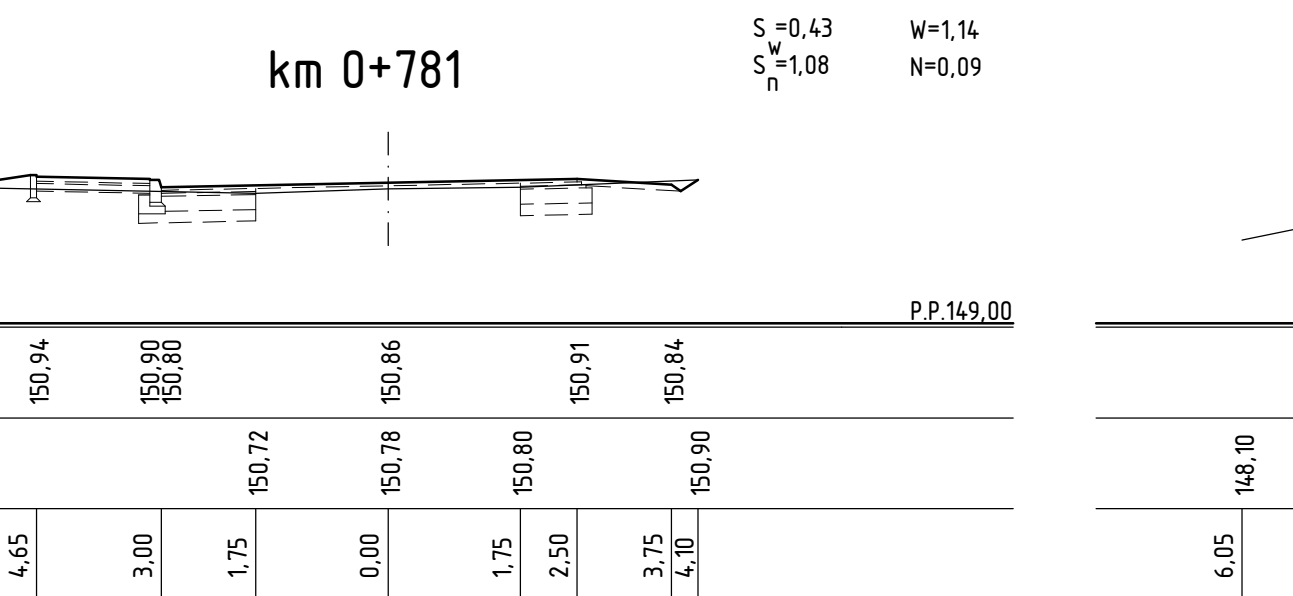
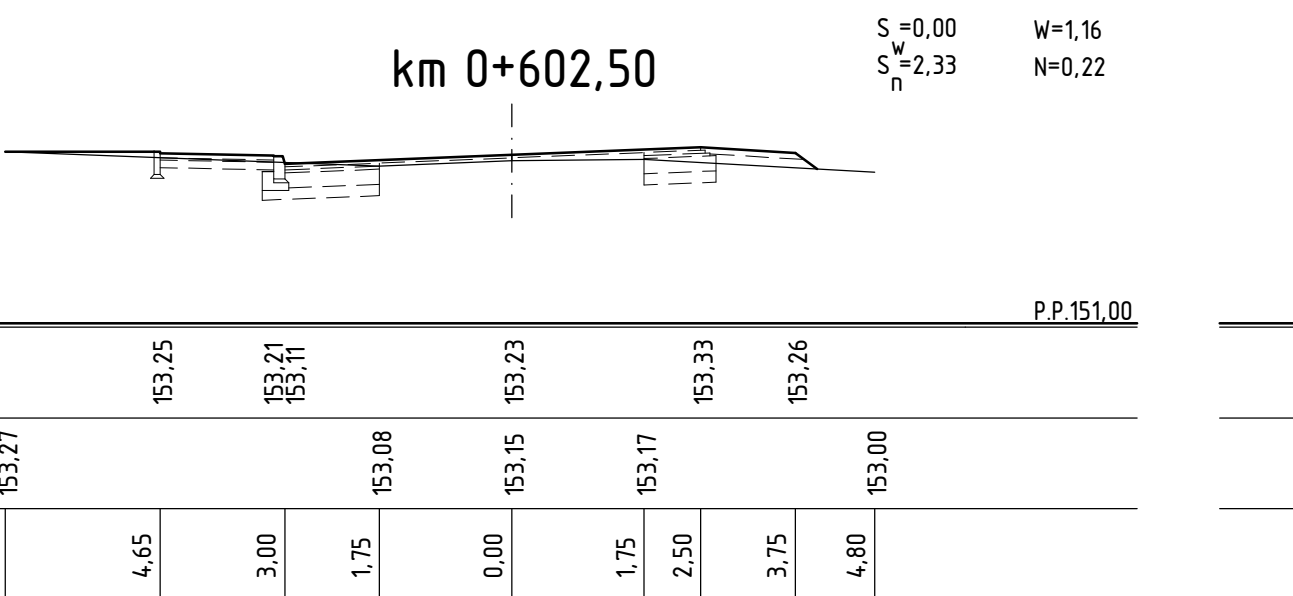
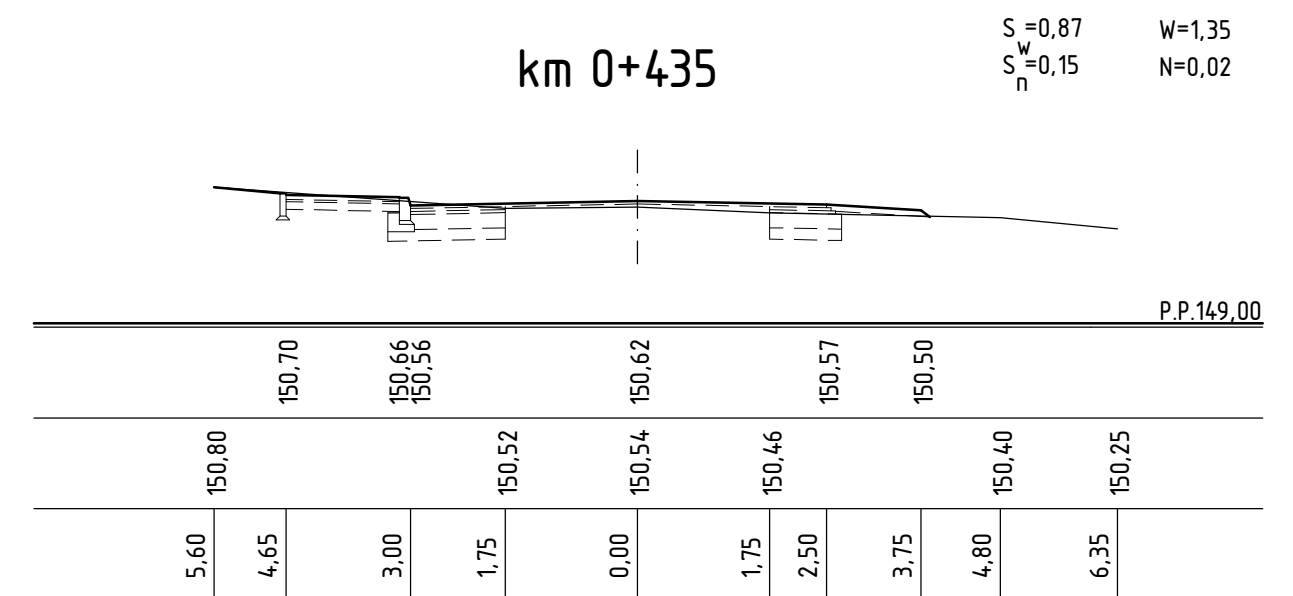
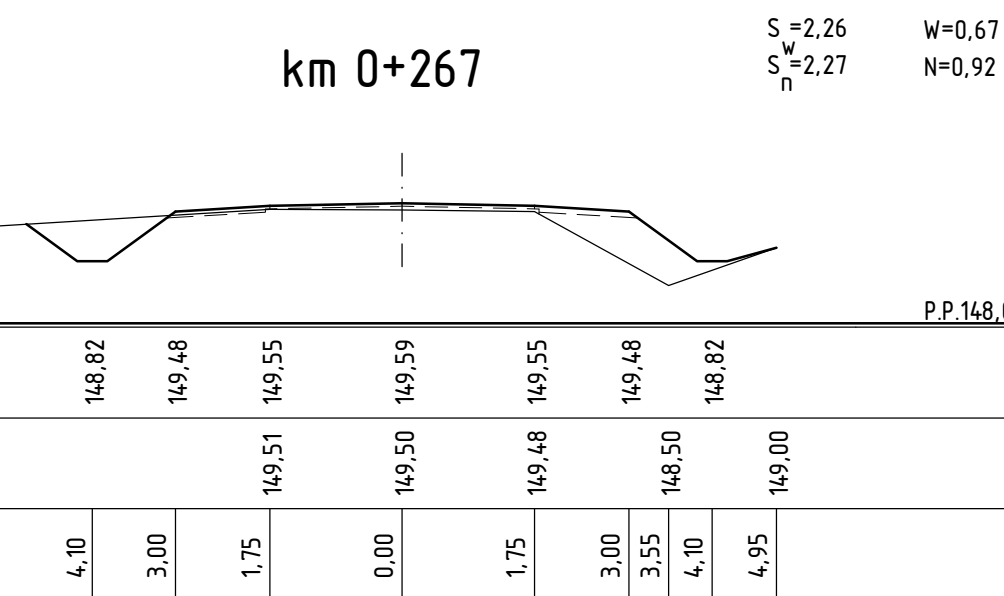


Przekroje poprzeczne
skala 1:100

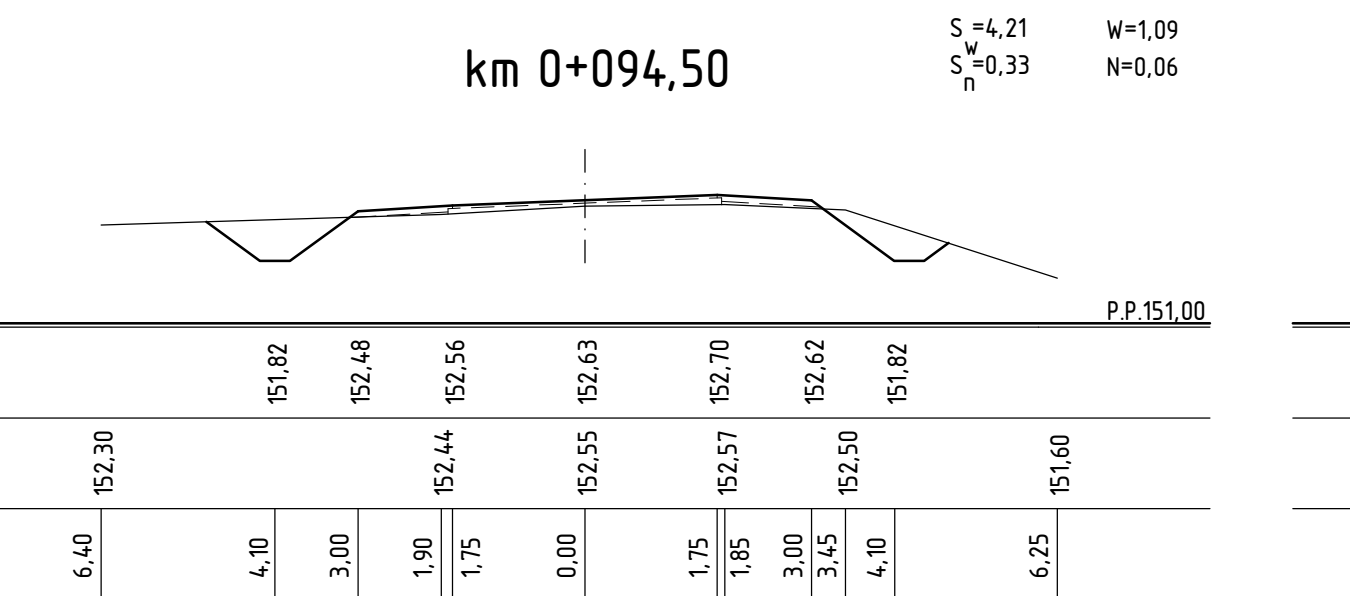

AGENDA:

nia skarp wykopu
nia skarp nasypu