



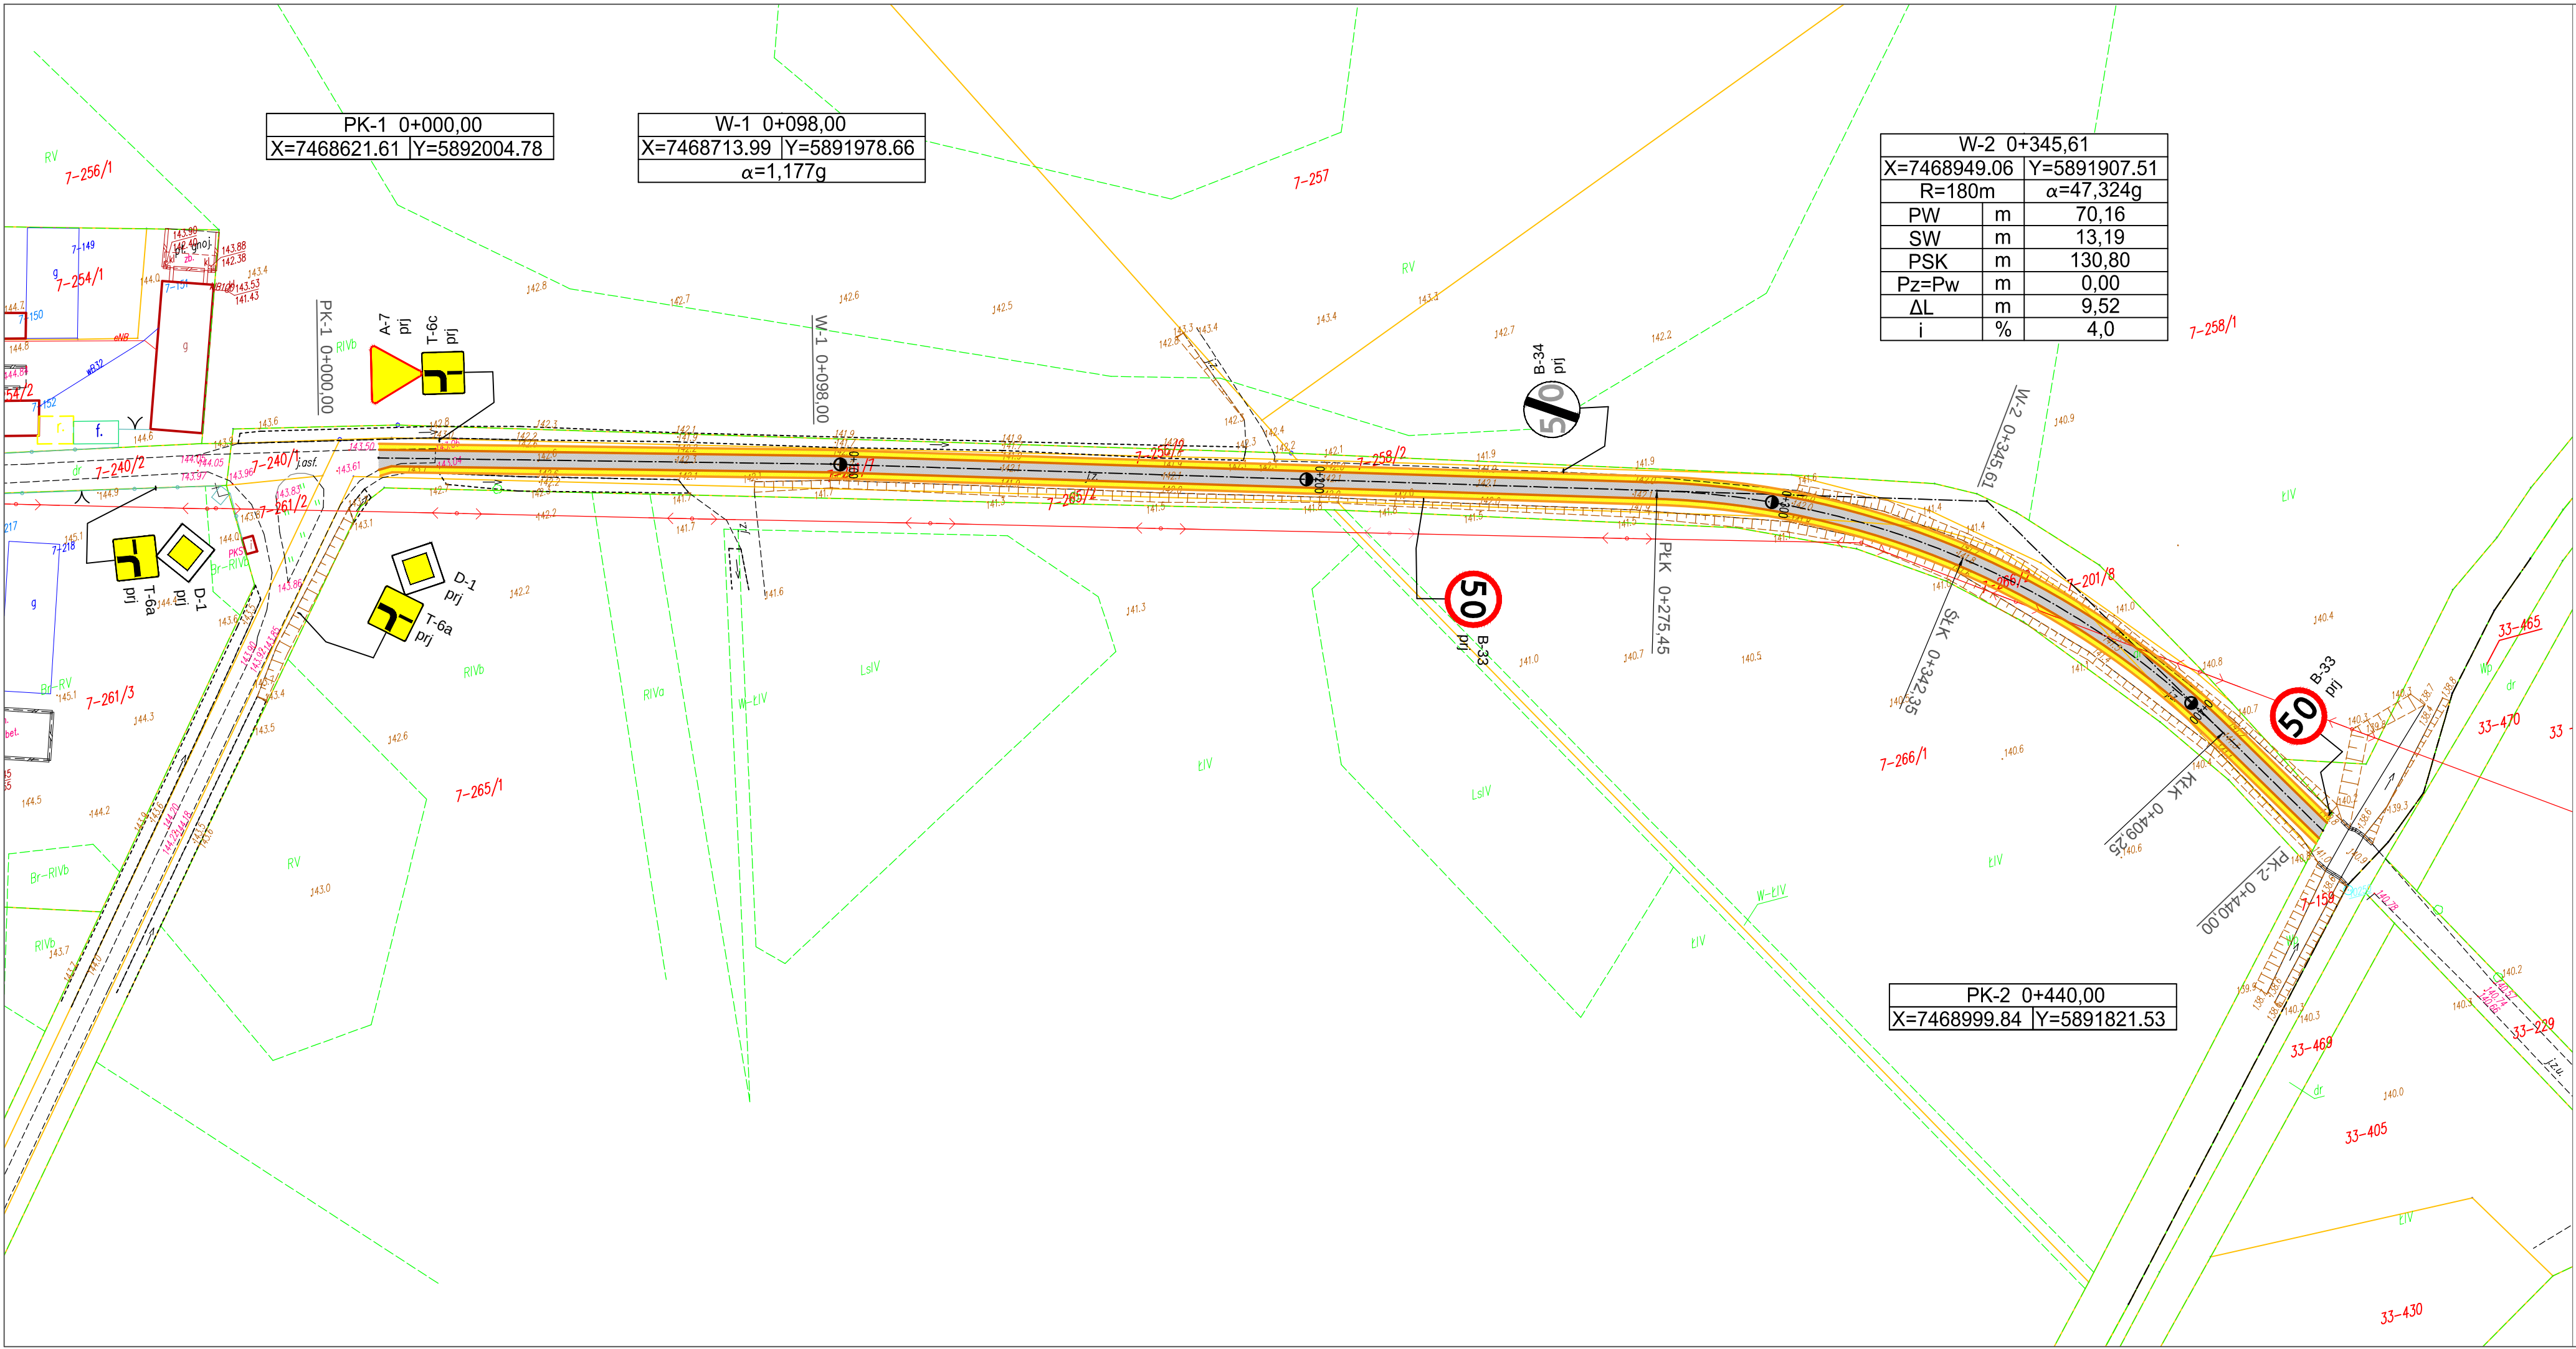

- Legenda:
- projektowana nawierzchnia bitumiczna
 - projektowane pobocze z kruszywa naturalnego
 - projektowana krawężń jezdni
 - projektowana krawężń poboczny

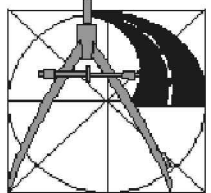

TO PROJEKT
TOMASZ DUSIŃSKI
06-500 MŁAWA
UL. KRZYSZTOFA KAMILA
BĄCZYŃSKIEGO
TEL./FAX: 023 654-4468
TEL. KOM. 509 282 144
NIP 550-198-19-08
REGON 142768491

PRAMIAU TOR SKIE ZASTRZEŻONE

PROJEKT
**PRZEBUDOWA DROGI GMINNEJ NR G230906W
W MIEJSCOWOŚCI GRZYBOWO - KAPUŚNIK**

INWESTOR
**GMINA WIECZFŃNIA KOŚCIELNA
06-513 WIECZFŃNIA KOŚCIELNA, WIECZFŃNIA KOŚCIELNA 48**

STUDIUM PROJEKT STAŁEJ ORGANIZACJI RUCHU	BRANŻA DROGOWA	SKALA 1: 1000
RYSUNEK PLAN STAŁEJ ORGANIZACJI RUCHU		
PROJEKTANT BRANŻA DROGOWA: MGR INŻ. TOMASZ DUSIŃSKI upr. bud. nr MAZ/0013/PWB/D/18 PIIB MAZ/BD/0462/18		SPRAWDZAJĄCY: MGR INŻ. ANDRZEJ DUSIŃSKI upr. proj. nr 7342/CIE-101/94 PIIB MAZ/BD/1332/01
PODPIS		PODPIS

DATA
KWIECIEŃ 2019 R.