



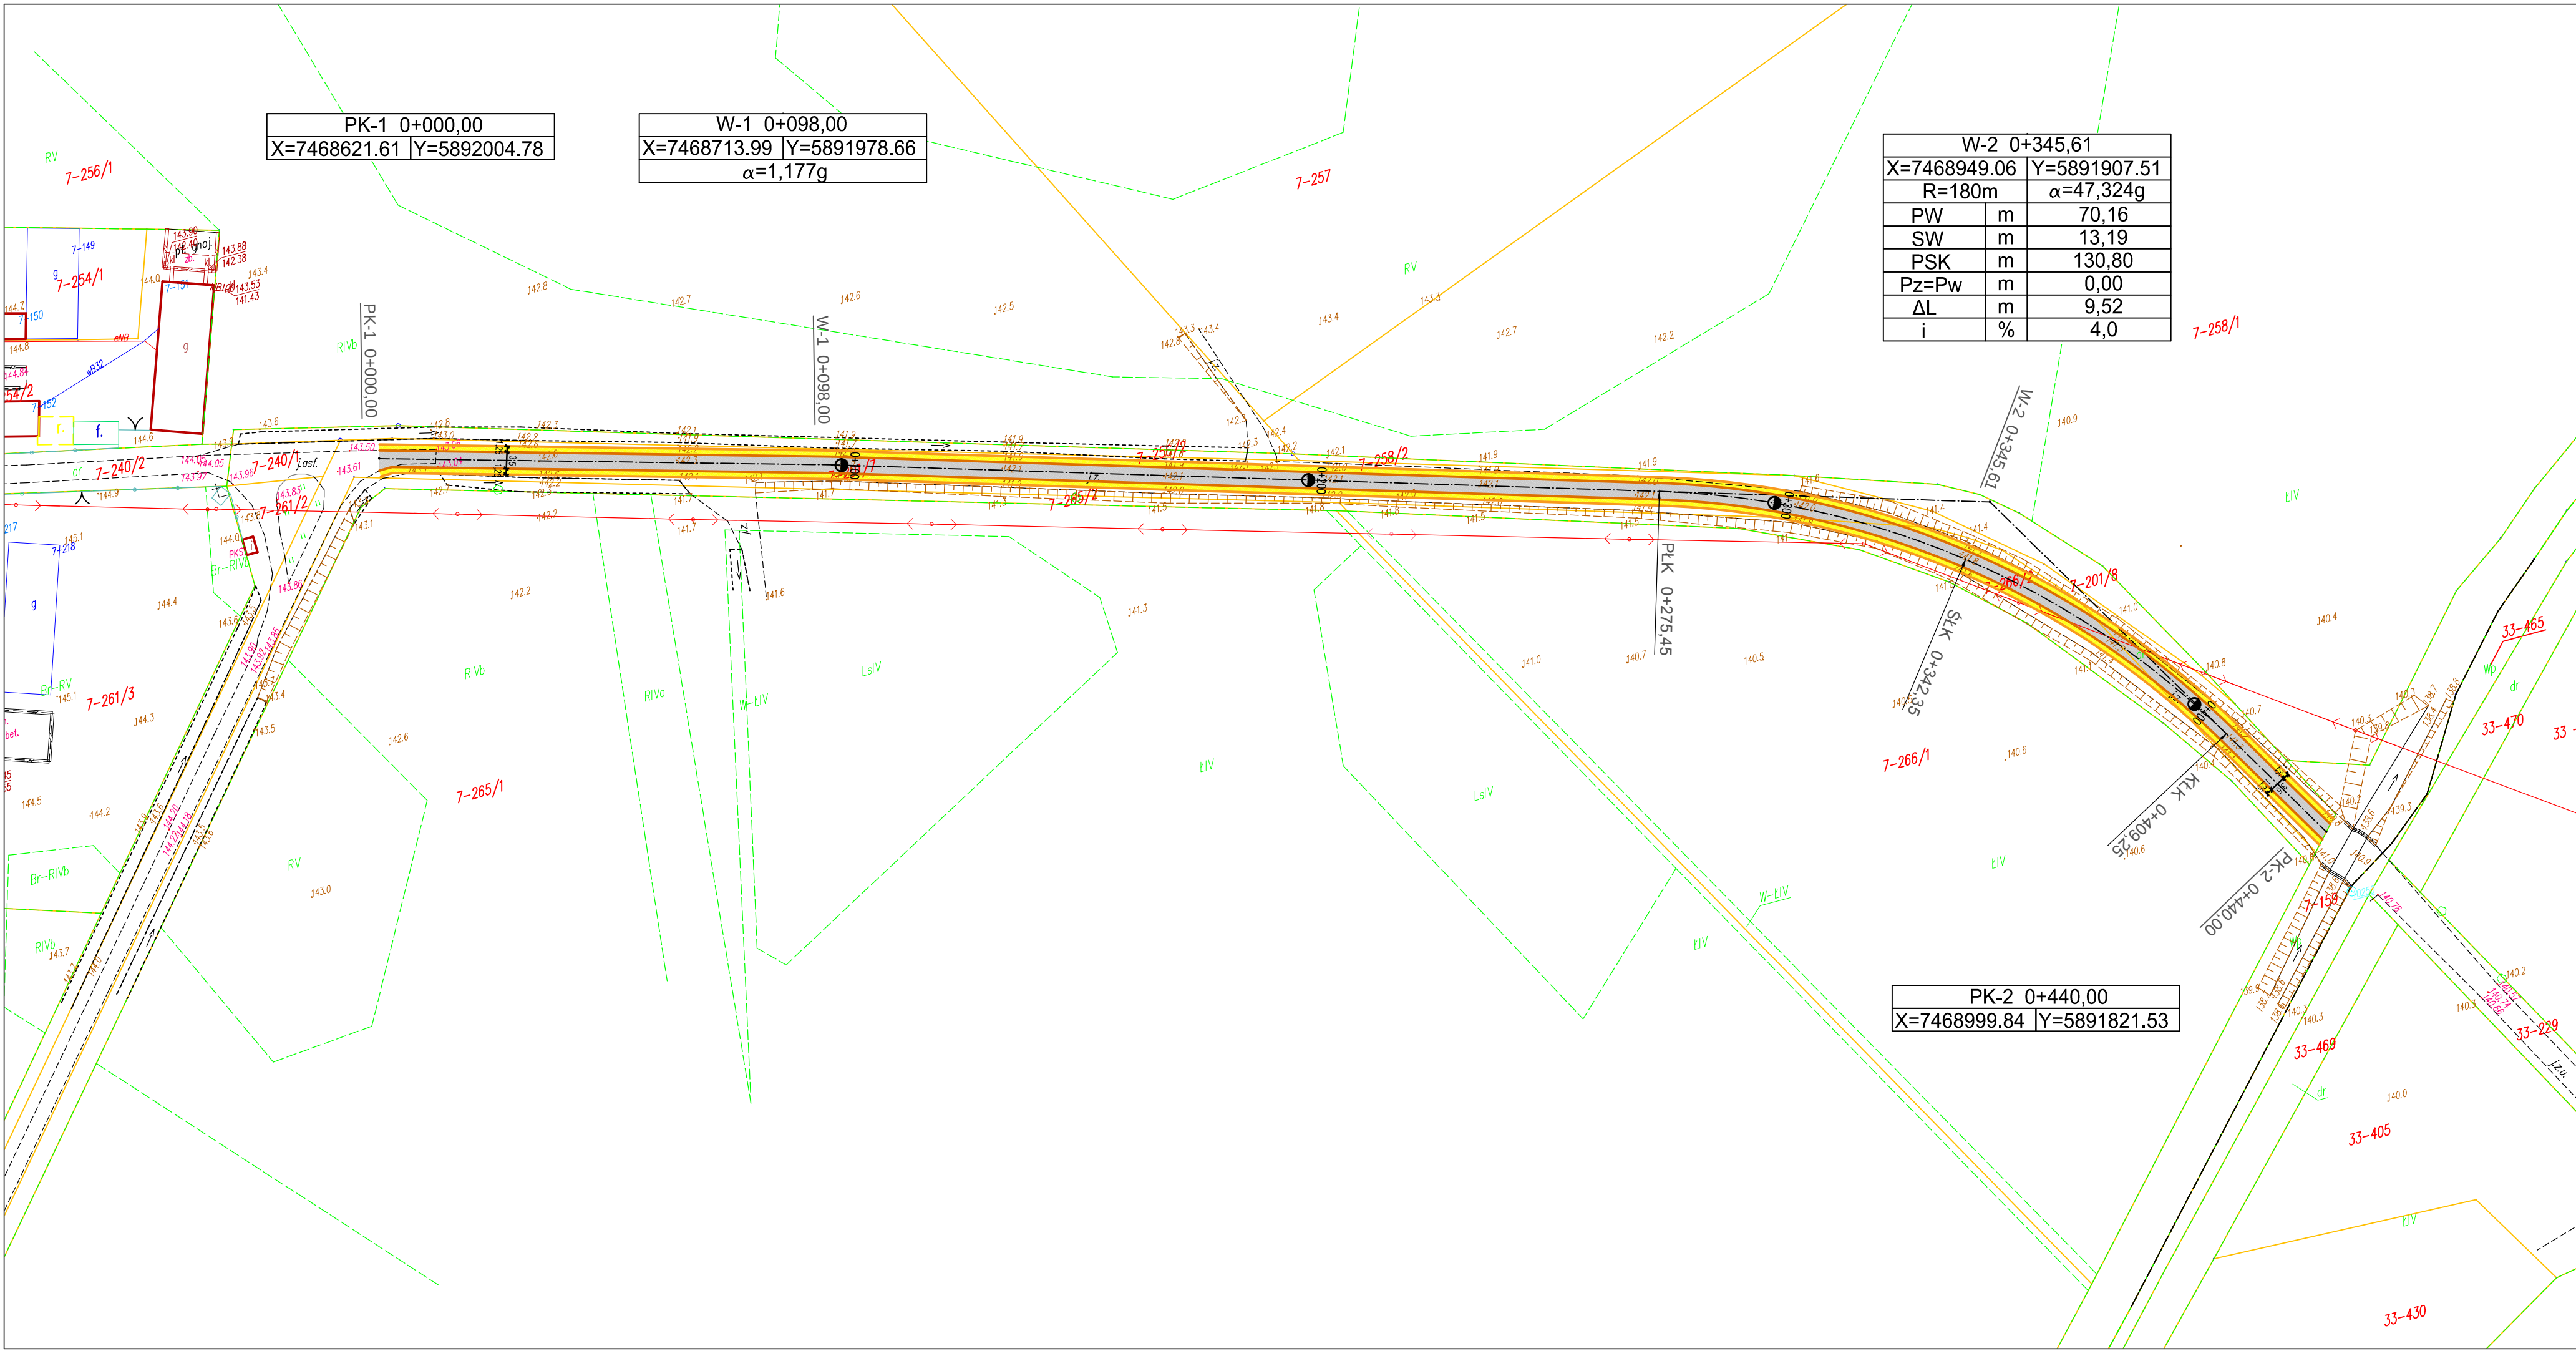

- Legenda:
- projektowana nawierzchnia bitumiczna
 - projektowane pobocze z kruszywa naturalnego
 - projektowana krawędź jezdni
 - projektowana krawędź poboczny

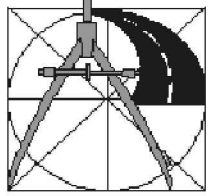

TO PROJEKT
TOMASZ DUSIŃSKI
00-500 MŁAWA
UL. KRZYSZTOFA KAMILLA
BACZYŃSKIEGO
TEL./FAX: 023 654-4488
TEL. KOM. 509 202 144
NIP 550-185-19-00
REGON 142788401

PRAMIAU TOR SKIE ZASTRZEŻONE

PROJEKT
**PRZEBUDOWA DROGI GMINNEJ NR G230906W
W MIEJSCOWOŚCI GRZYBOWO - KAPUŚNIK**

INWESTOR
**GMINA WIECZFŃNIA KOŚCIELNA
06-513 WIECZFŃNIA KOŚCIELNA, WIECZFŃNIA KOŚCIELNA 48**

STUDYUM PROJEKT BUDOWLANY	BRANŻA DROGOWA	SKALA 1: 1000
RYSUNEK PLAN ZAGOSPODAROWANIA		
PROJEKTANT BRANŻA DROGOWA: MGR INŻ. TOMASZ DUSIŃSKI upr. bud. nr MAZ/0013/PWB/D/18 PIIB MAZ/BD/0462/18		SPRAWDZAJĄCY: MGR INŻ. ANDRZEJ DUSIŃSKI upr. bud. nr 7342/CIE-101/94 PIIB MAZ/BD/1332/01
PODPIS	PODPIS	

DATA
KWIECIEŃ 2019 R.