



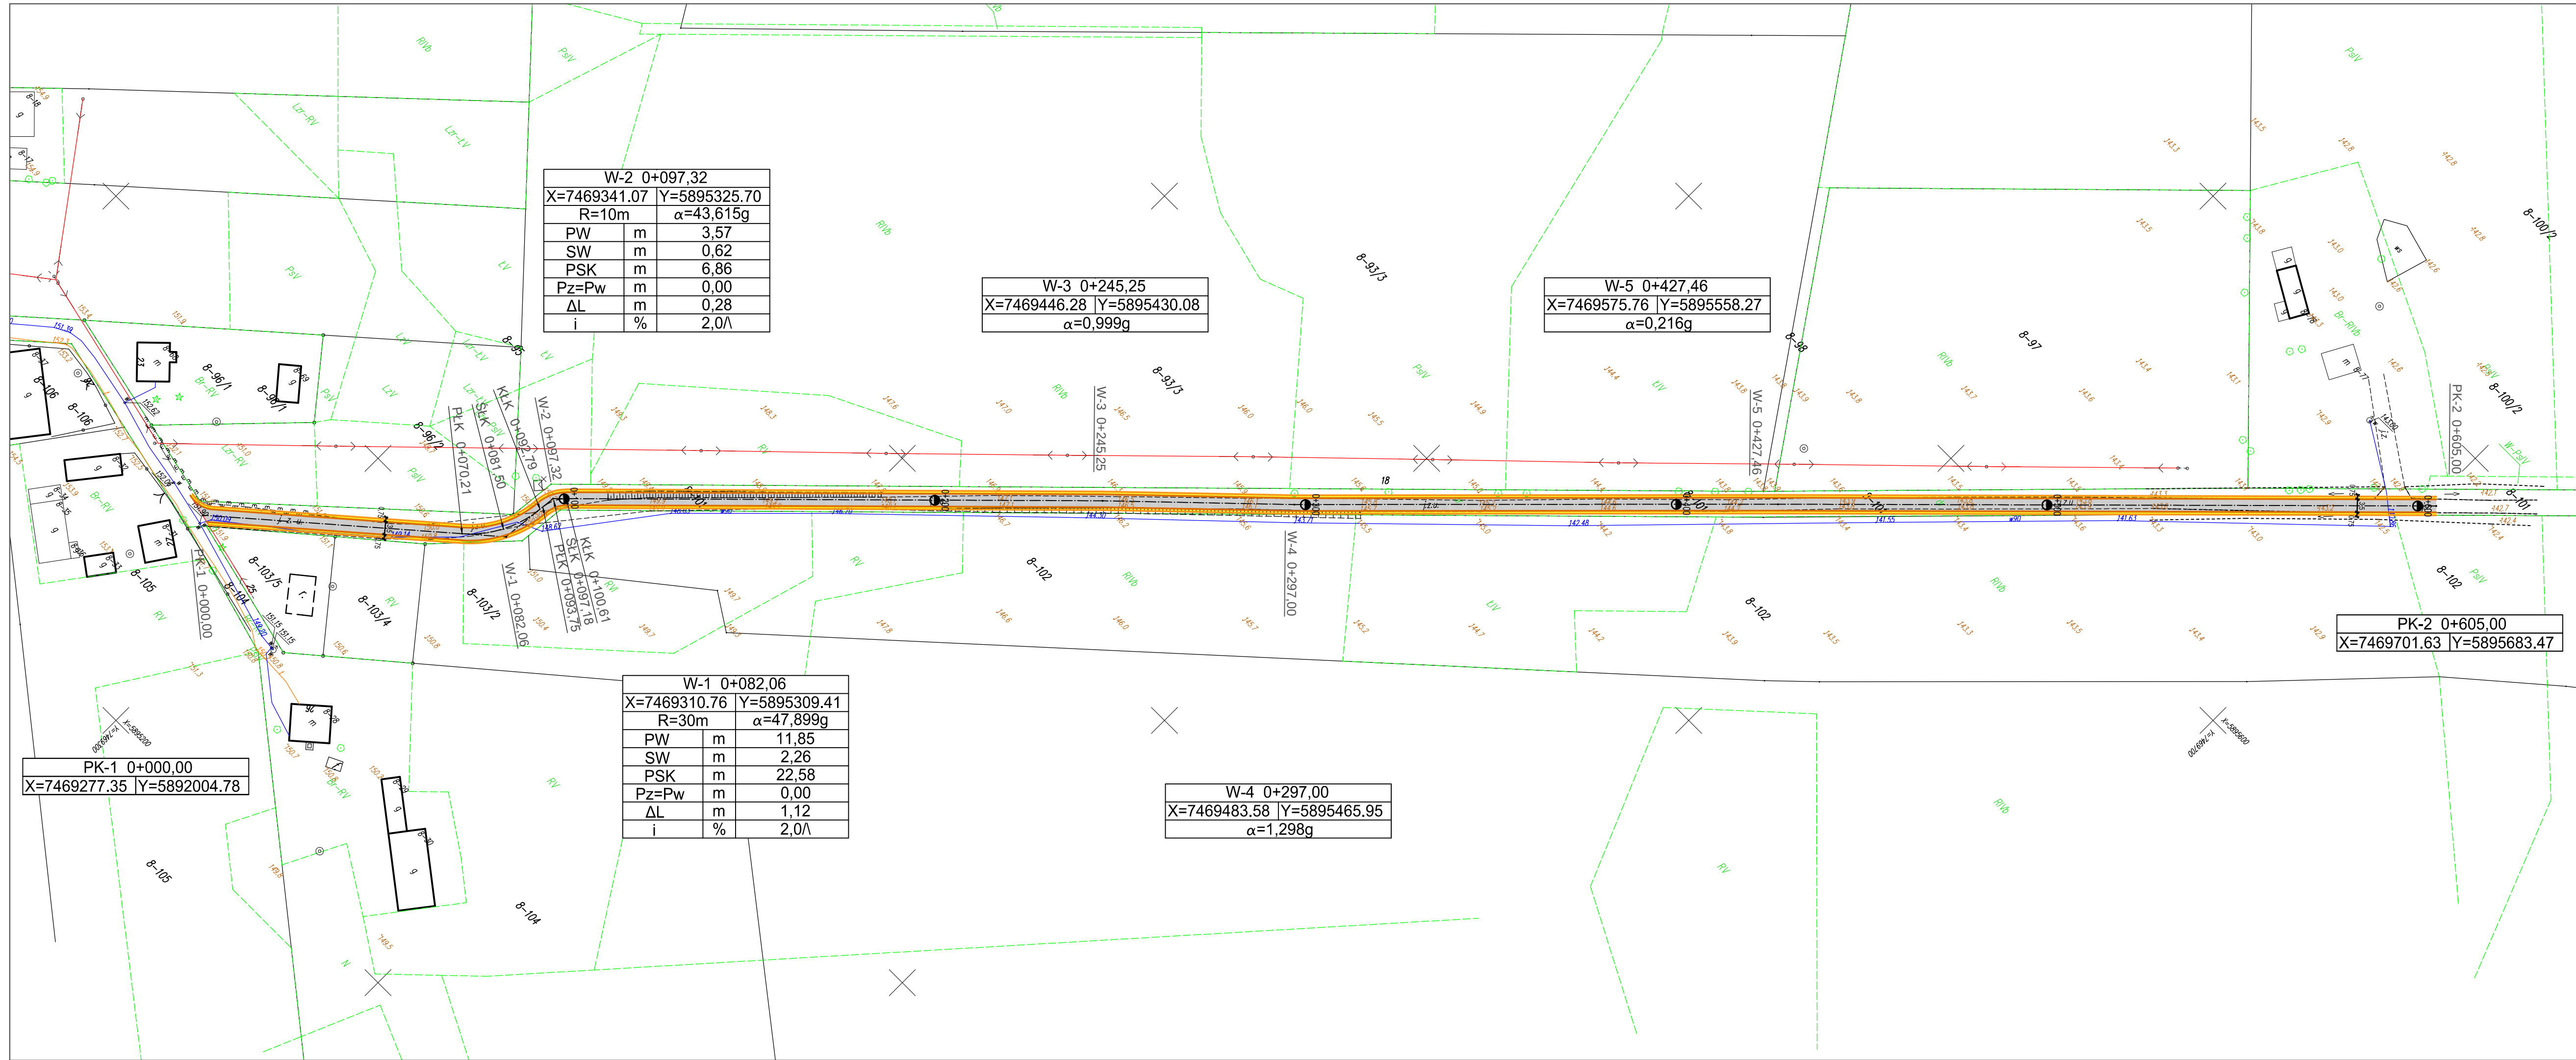

Legenda:

- projektowana nawierzchnia bitumiczna
- projektowane pobocze z kruszywa naturalnego
- projektowana krawęź jezdni
- projektowana krawęź poboczy

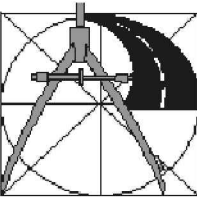

PROJEKT
PRZEBUDOWA DROGI GMINNEJ NR G230937W
W MIEJSCOWOŚCI KOBIĄŁKI

INWESTOR
GMINA WIECZFŃNIA KOŚCIELNA
06-513 WIECZFŃNIA KOŚCIELNA, WIECZFŃNIA KOŚCIELNA 48

STUDIUM
PROJEKT BUDOWLANY

BRANŻA
DROGOWA

SKALA
1: 1000

RYSUNEK
PLAN ZAGOSPODAROWANIA

NUMER RYSUNKU
1

PROJEKTANT I BRANŻA DROGOWA:
MGR INŻ. TOMASZ DUSIŃSKI
upr. bud. nr MAZ/0013/PWBD/18
PIIB MAZ/BD/0462/18

SPRAWIAJĄCY:
MGR INŻ. ANDRZEJ DUSIŃSKI
upr. proj. nr 7342/CIE-101/94
PIIB MAZ/BD/1332/01

DATA
KWIECIEŃ 2019 R.