



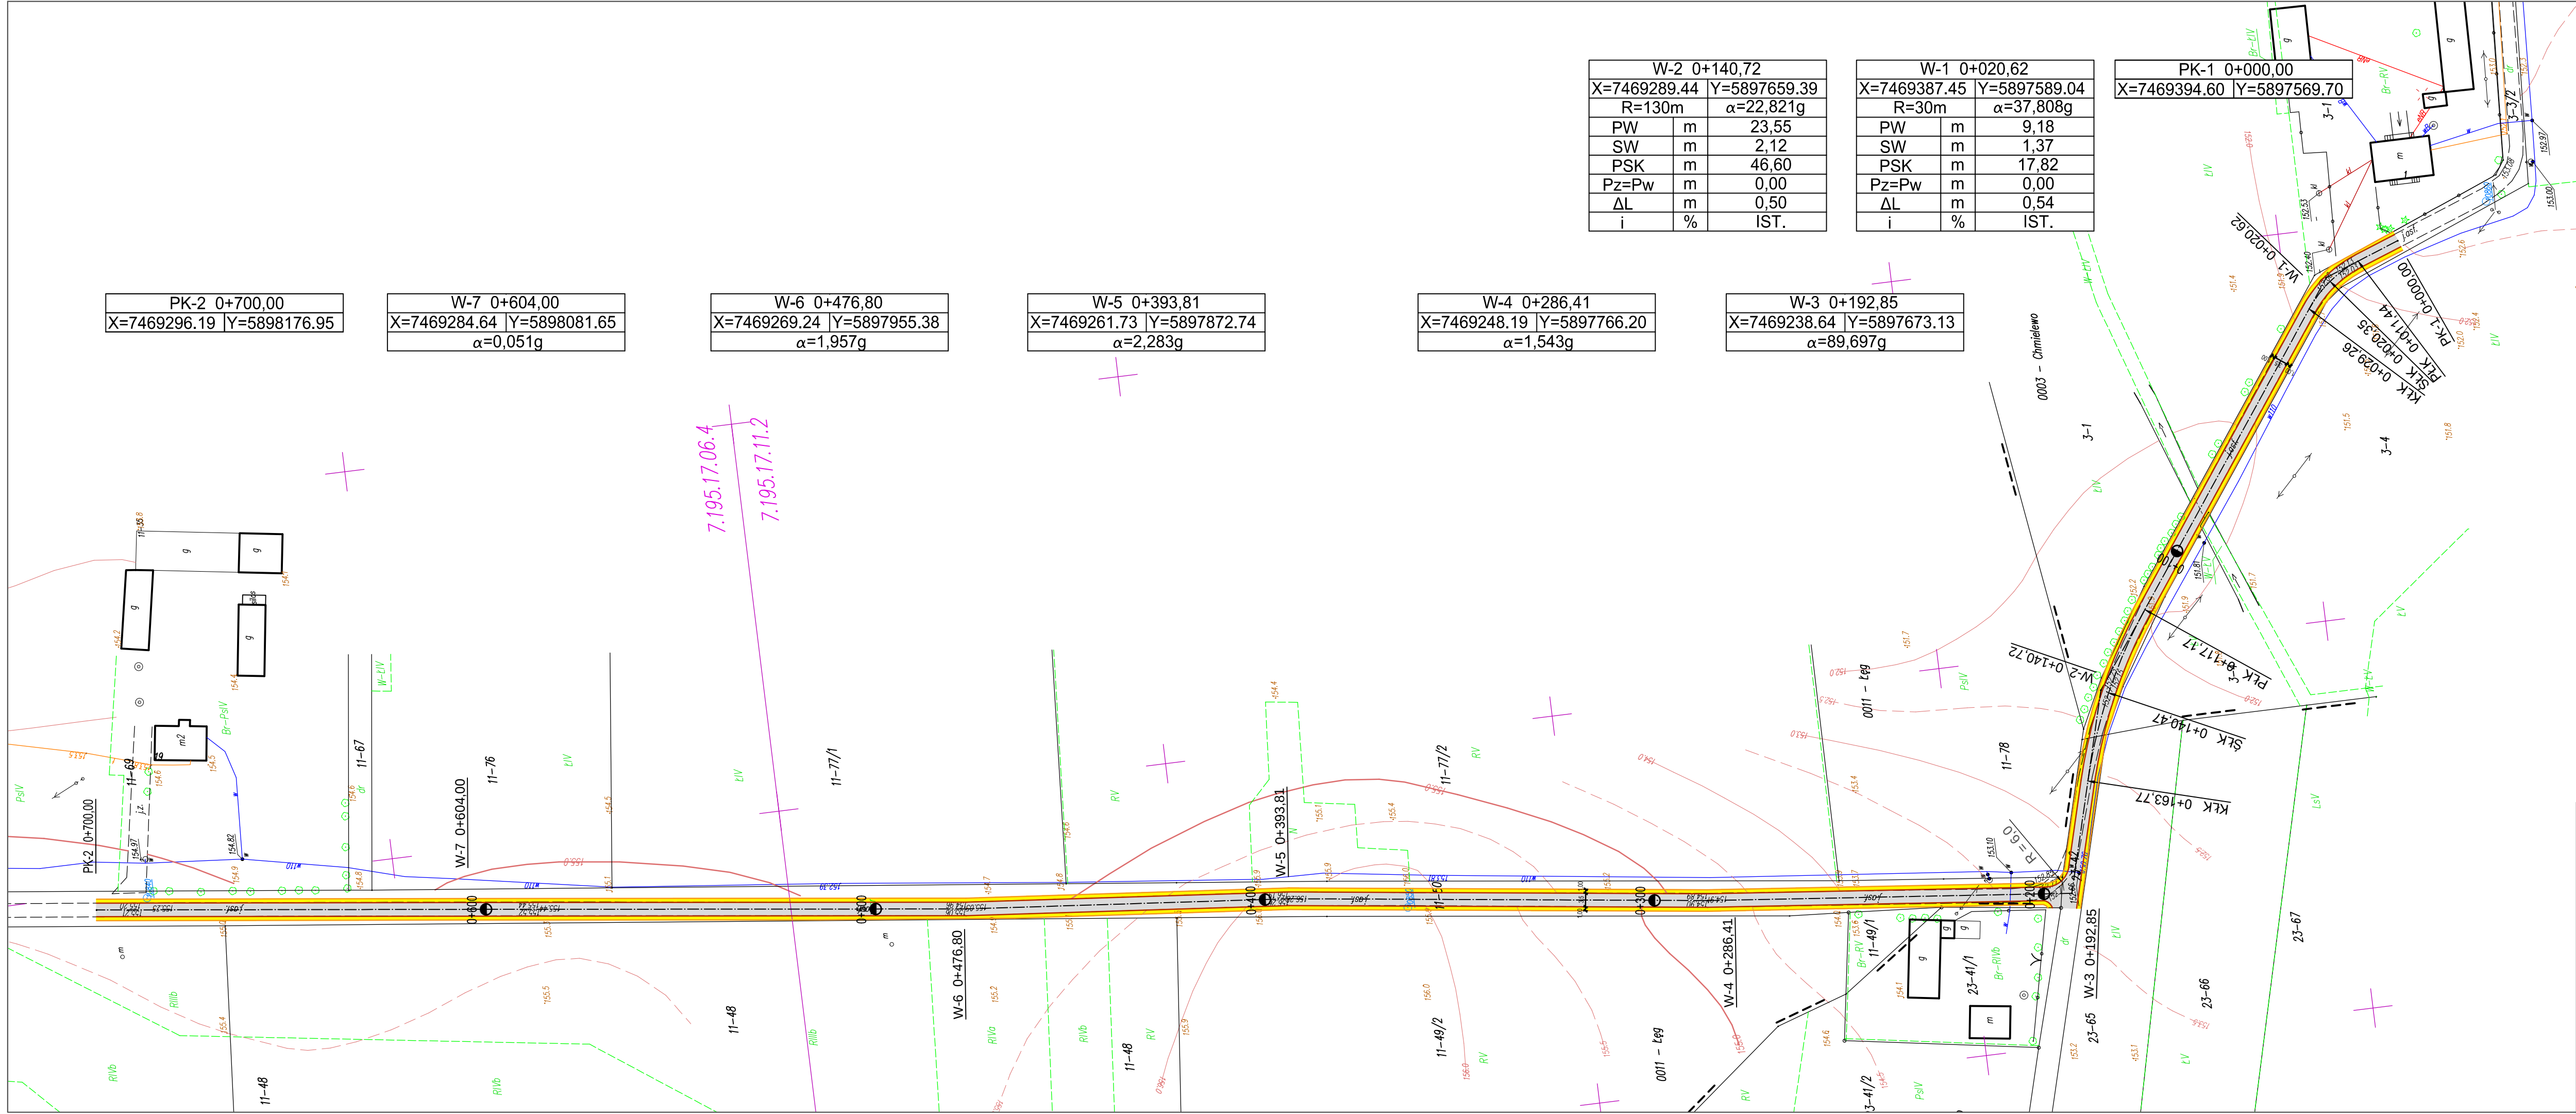

Legenda:

- projektowana nawierzchnia bitumiczna
- projektowane pobocze z kruszywa naturalnego
- projektowana krawędź jezdni
- projektowana krawędź poboczy

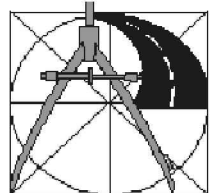

PROJEKT
PRZEBUDOWA DROGI GMINNEJ NR G230941W
RELACJI ŁĘG – CHMIELEWO WIELKIE

INWESTOR
GMINA WIECZFŃNIA KOŚCIELNA
06-513 WIECZFŃNIA KOŚCIELNA, WIECZFŃNIA KOŚCIELNA 48

TB PROJEKT
TOMASZ DUSIŃSKI
00-500 MAŁAWA
UL. KRZYŚCIEŁA KAMILA
BACZYŃSKIEGO
TEL./FAX: 023 554 4968
TEL. KOM. 505 282 144
NIP 555-185-19-05
REGON 142708-401

STADIUM
PROJEKT BUDOWLANY

BRANŻA
DROGOWA

SKALA
1: 1000

RYSUNEK
PLAN ZAGOSPODAROWANIA

NUMER RYSUNKU
1

PROJEKTANT BRANŻA DROGOWA:
MGR INŻ. TOMASZ DUSIŃSKI
upr. bud. nr MAZ/0013/PWB/D/18
PIIB MAZ/BD/0462/18

SPRAWDZAJĄCY:
MGR INŻ. ANDRZEJ DUSIŃSKI
upr. proj. nr 7342/CIE-101/94
PIIB MAZ/BD/1332/01

DATA
CZERWIEC 2019 R.

PODPIS

PODPIS