



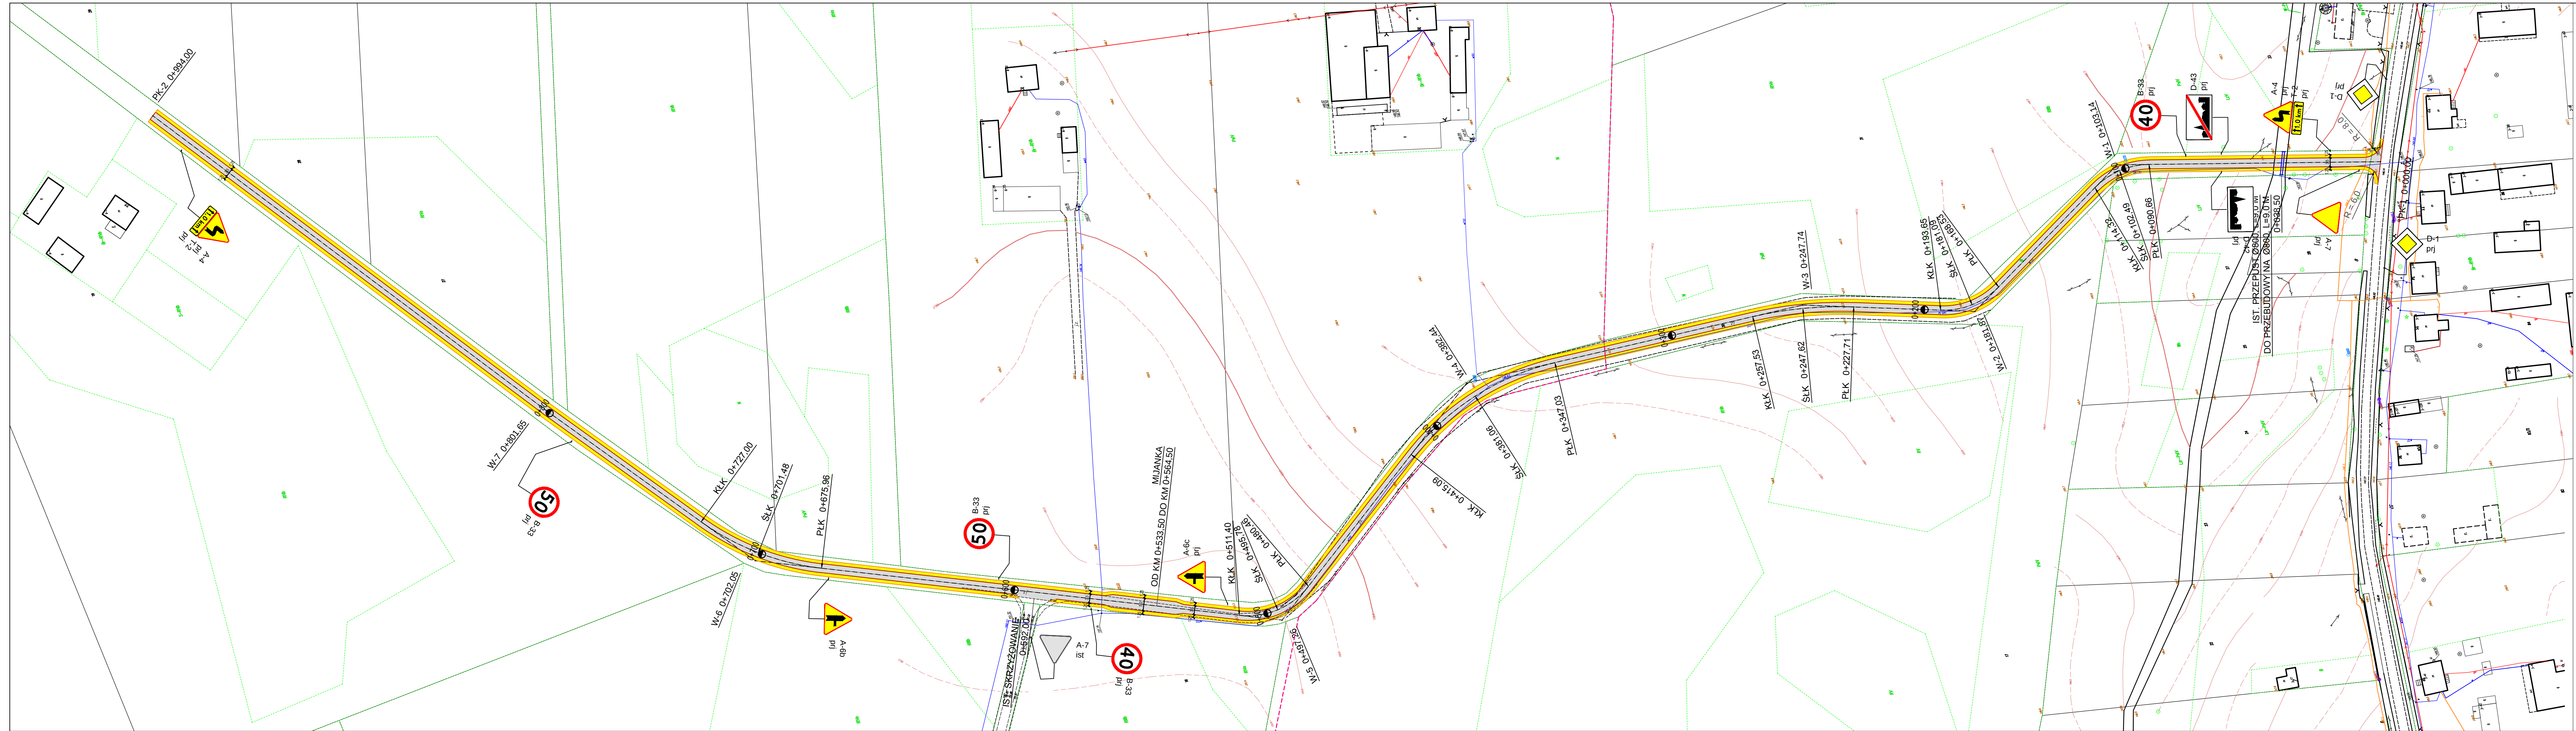

Legenda:

-  A-7
prj - projektowane oznakowanie pionowe
-  A-7
ist - istniejące oznakowanie pionowe

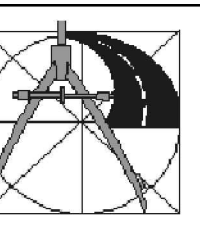

PROJEKT PRZEBUDOWA DROGI GMINNEJ TRANSPORTU ROLNEGO NR 230938W			
INWESTOR GMINA WIECZFŃNIA KOŚCIELNA 06-513 WIECZFŃNIA KOŚCIELNA, WIECZFŃNIA KOŚCIELNA 48			
STADIUM PROJEKT STALEJ ORGANIZACJI RUCHU		BRANŻA DROGOWA	SKALA 1: 1000
RYSUJEK: PLAN STALEJ ORGANIZACJI RUCHU		NUMER RYSUNKU 1	
PROJEKTANT BRANŻA DROGOWA: MGR INŻ. TOMASZ DUSIŃSKI ul. bud. nr MAZ/0013/PWB/D/18 PIIB MAZ/BD/0462/18		SPRAWDZAJĄCY: MGR INŻ. ANDRZEJ DUSIŃSKI ul. bud. nr 7342/CIE-101/34 PIIB MAZ/BD/1332/01	
PODPIS		PODPIS	
DATA STYCZEŃ 2020 R.			