


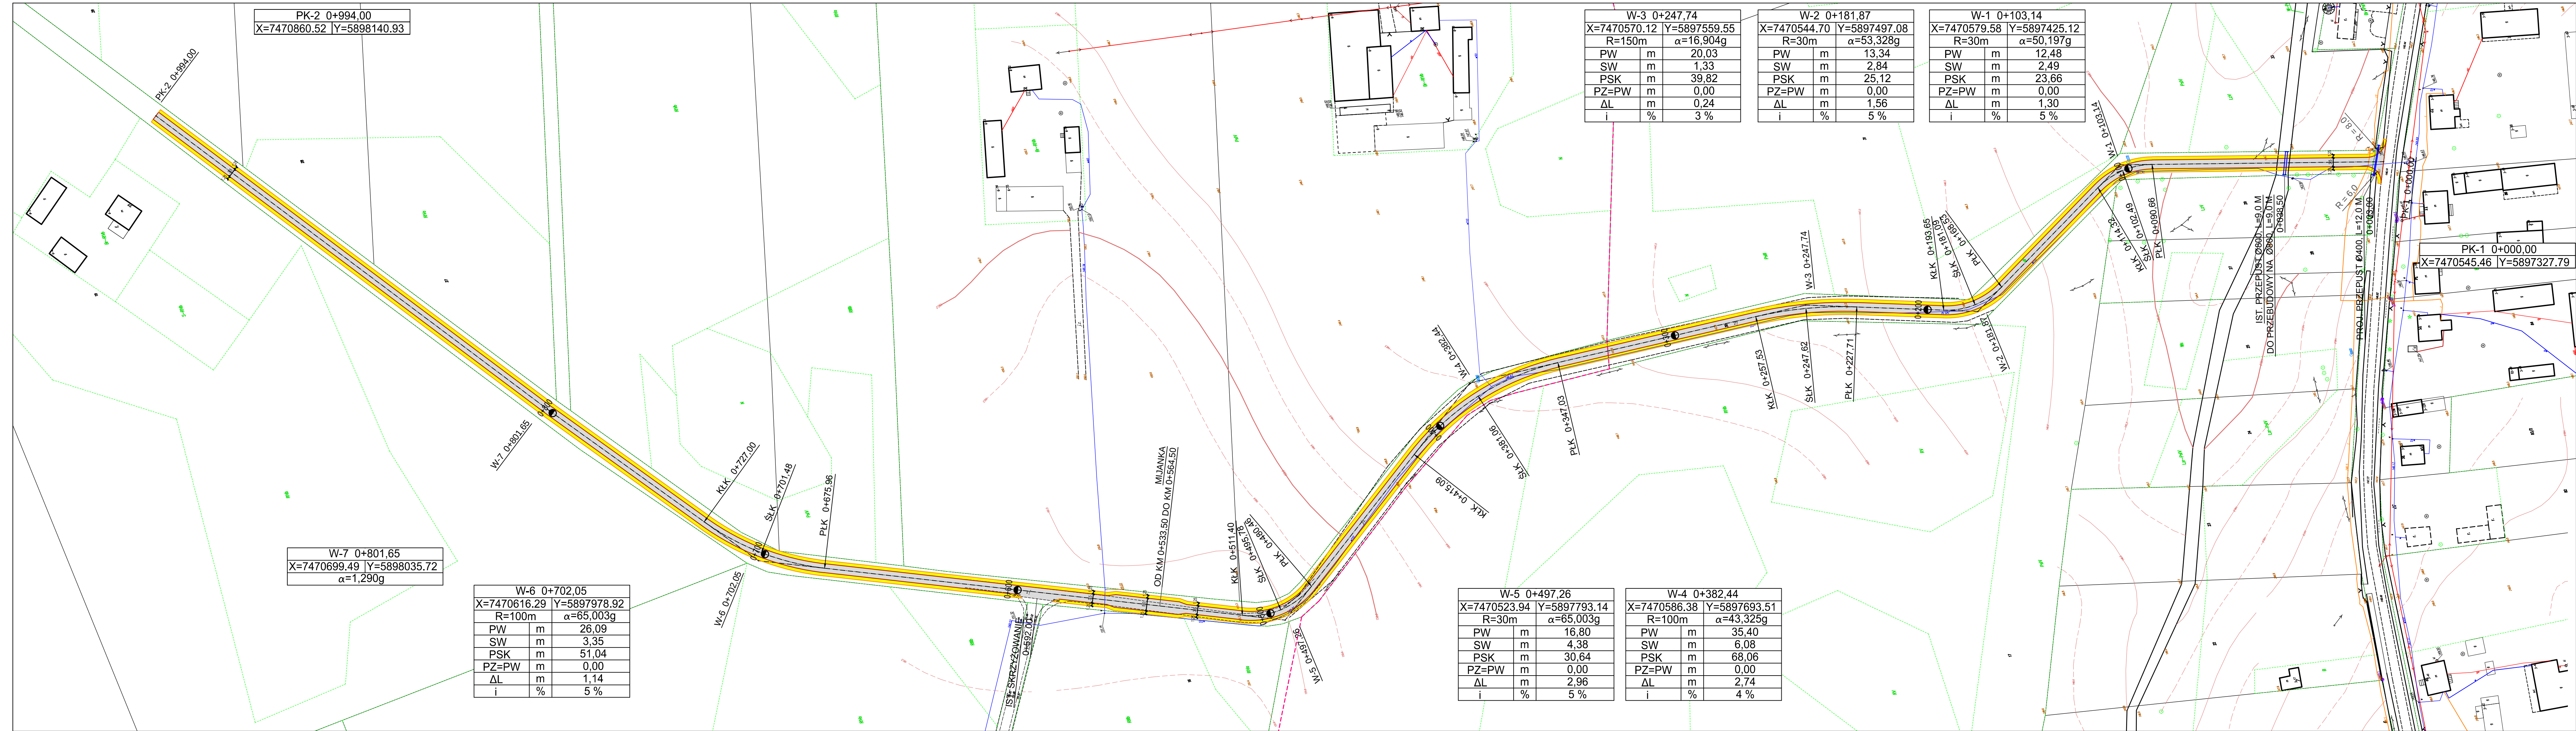

PK-2 0+994.00
X=7470860.52 Y=5898140.93

W-7 0+801.65
X=7470699.49 Y=5898035.72
α=1,290g

W-6 0+702.05	
X=7470616.29 Y=5897978.92	
R=100m α=65,003g	
PW	m 26,09
SW	m 3,35
PSK	m 51,04
PZ=PW	m 0,00
ΔL	m 1,14
i	% 5 %

W-3 0+247.74	
X=7470570.12 Y=5897559.55	
R=150m α=16,904g	
PW	m 20,03
SW	m 1,33
PSK	m 39,82
PZ=PW	m 0,00
ΔL	m 0,24
i	% 3 %

W-2 0+181.87	
X=7470544.70 Y=5897497.08	
R=30m α=53,328g	
PW	m 13,34
SW	m 2,84
PSK	m 25,12
PZ=PW	m 0,00
ΔL	m 1,56
i	% 5 %


W-1 0+103.14	
X=7470579.58 Y=5897425.12	
R=30m α=50,197g	
PW	m 12,48
SW	m 2,49
PSK	m 23,66
PZ=PW	m 0,00
ΔL	m 1,30
i	% 5 %

W-5 0+497.26	
X=7470523.94 Y=5897793.14	
R=30m α=65,003g	
PW	m 16,80
SW	m 4,38
PSK	m 30,64
PZ=PW	m 0,00
ΔL	m 2,96
i	% 5 %

W-4 0+382.44	
X=7470586.38 Y=5897693.51	
R=100m α=43,325g	
PW	m 35,40
SW	m 6,08
PSK	m 68,06
PZ=PW	m 0,00
ΔL	m 2,74
i	% 4 %

Legenda:

- projektowana nawierzchnia bitumiczna
- projektowane pobocze z kruszywa naturalnego
- projektowana krawężń jezdni
- projektowana krawężń poboczy

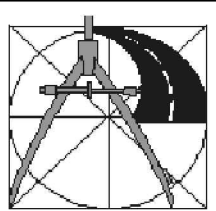

PROJEKT
PRZEBUDOWA DRÓGI GMINNEJ TRANSPORTU
ROLNEGO NR 230938W

INWESTOR
GMINA WIECZFŃNIA KOŚCIELNA
06-513 WIECZFŃNIA KOŚCIELNA, WIECZFŃNIA KOŚCIELNA 48

STUDZIM
PROJEKT BUDOWLANY
BRANŻA
DROGOWA
SKALA
1: 1000
RYŚUNEK
PLAN ZAGOSPODAROWANIA
NOMER RYSUNKU
1

PROJEKTANT BRANŻA DROGOWA
MGR INŻ. TOMASZ DUSIŃSKI
UPR. bud. nr MAZ/0013/PWB/D/18
PIIB MAZ/BD/0462/18

SPRZĄWIZALACJ
MGR INŻ. ANDRZEJ DUSIŃSKI
UPR. proj. nr 7342/CIE-101/54
PIIB MAZ/BD/1332/01

DATA
STYCZEN 2020 R.

PODPIS

PODPIS