


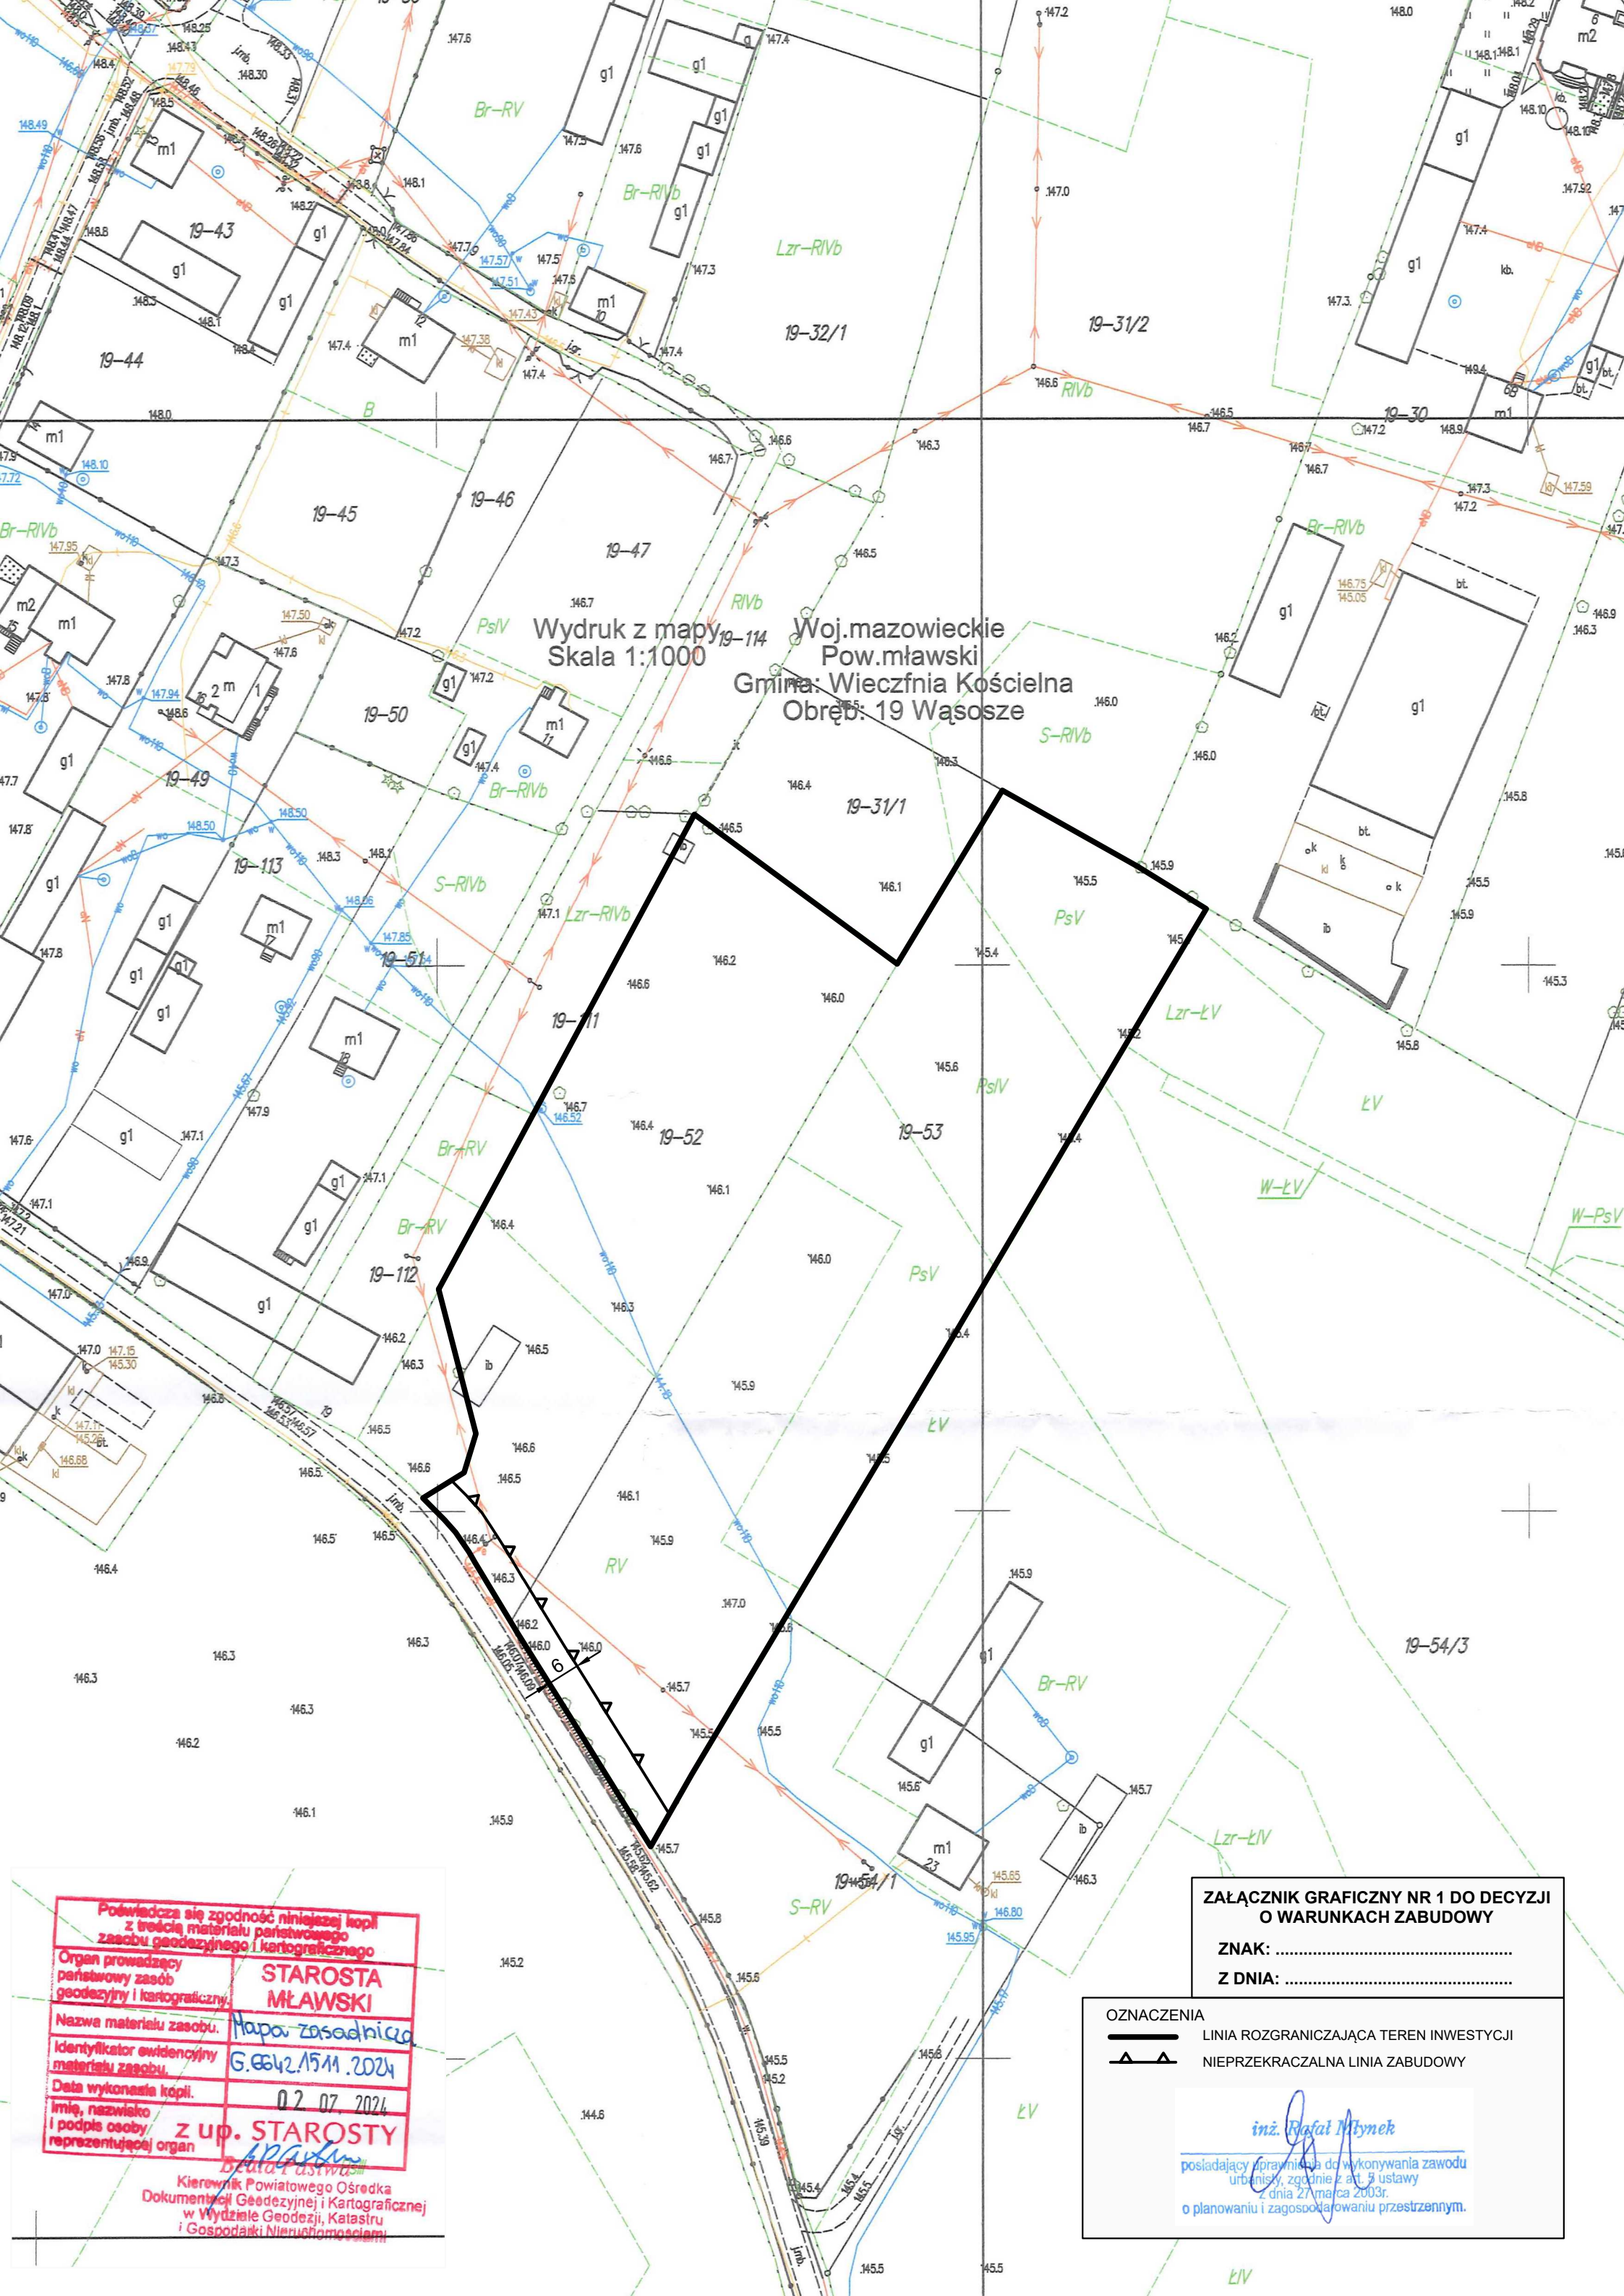

Wydruk z mapy 19-114
Skala 1:1000
Woj. mazowieckie
Pow. mławski
Gmina: Wiecznia Kościelna
Obręb: 19 Wąsosze

**ZAŁĄCZNIK GRAFICZNY NR 1 DO DECYZJI
O WARUNKACH ZABUDOWY**

ZNAK:
Z DNIA:

- OZNACZENIA**
- LINIA ROZGRANICZAJĄCA TEREN INWESTYCJI
 - NIEPRZEKRACZALNA LINIA ZABUDOWY

inż. *Rafał Młynek*

posiadający uprawnienia do wykonywania zawodu
urbanisty, zgodnie z art. 9 ustawy
z dnia 27 marca 2003r.
o planowaniu i zagospodarowaniu przestrzennym.

Potwierdza się zgodność niniejszej kopii
z treścią materiału państwowego
zasobu geodezyjnego i kartograficznego

Organ prowadzący państwowy zasób geodezyjny i kartograficzny	STAROSTA MŁAWSKI
Nazwa materiału zasobu	Mapa zasadnicza
Identyfikator ewidencyjny materiału zasobu	G.6642.1511.2024
Data wykonania kopii	02.07.2024
imię, nazwisko i podpis osoby reprezentującej organ	z up. STAROSTY <i>Beata Pastwa</i>

Kierownik Powiatowego Ośrodka
Dokumentacji Geodezyjnej i Kartograficznej
w Wydziale Geodezji, Katastru
i Gospodarki Nieruchomościami