


# Modernizacja parku na Placu Dąbrowskiego w Żelowie

Inwentaryzacja dendrologiczna

skala 1:200

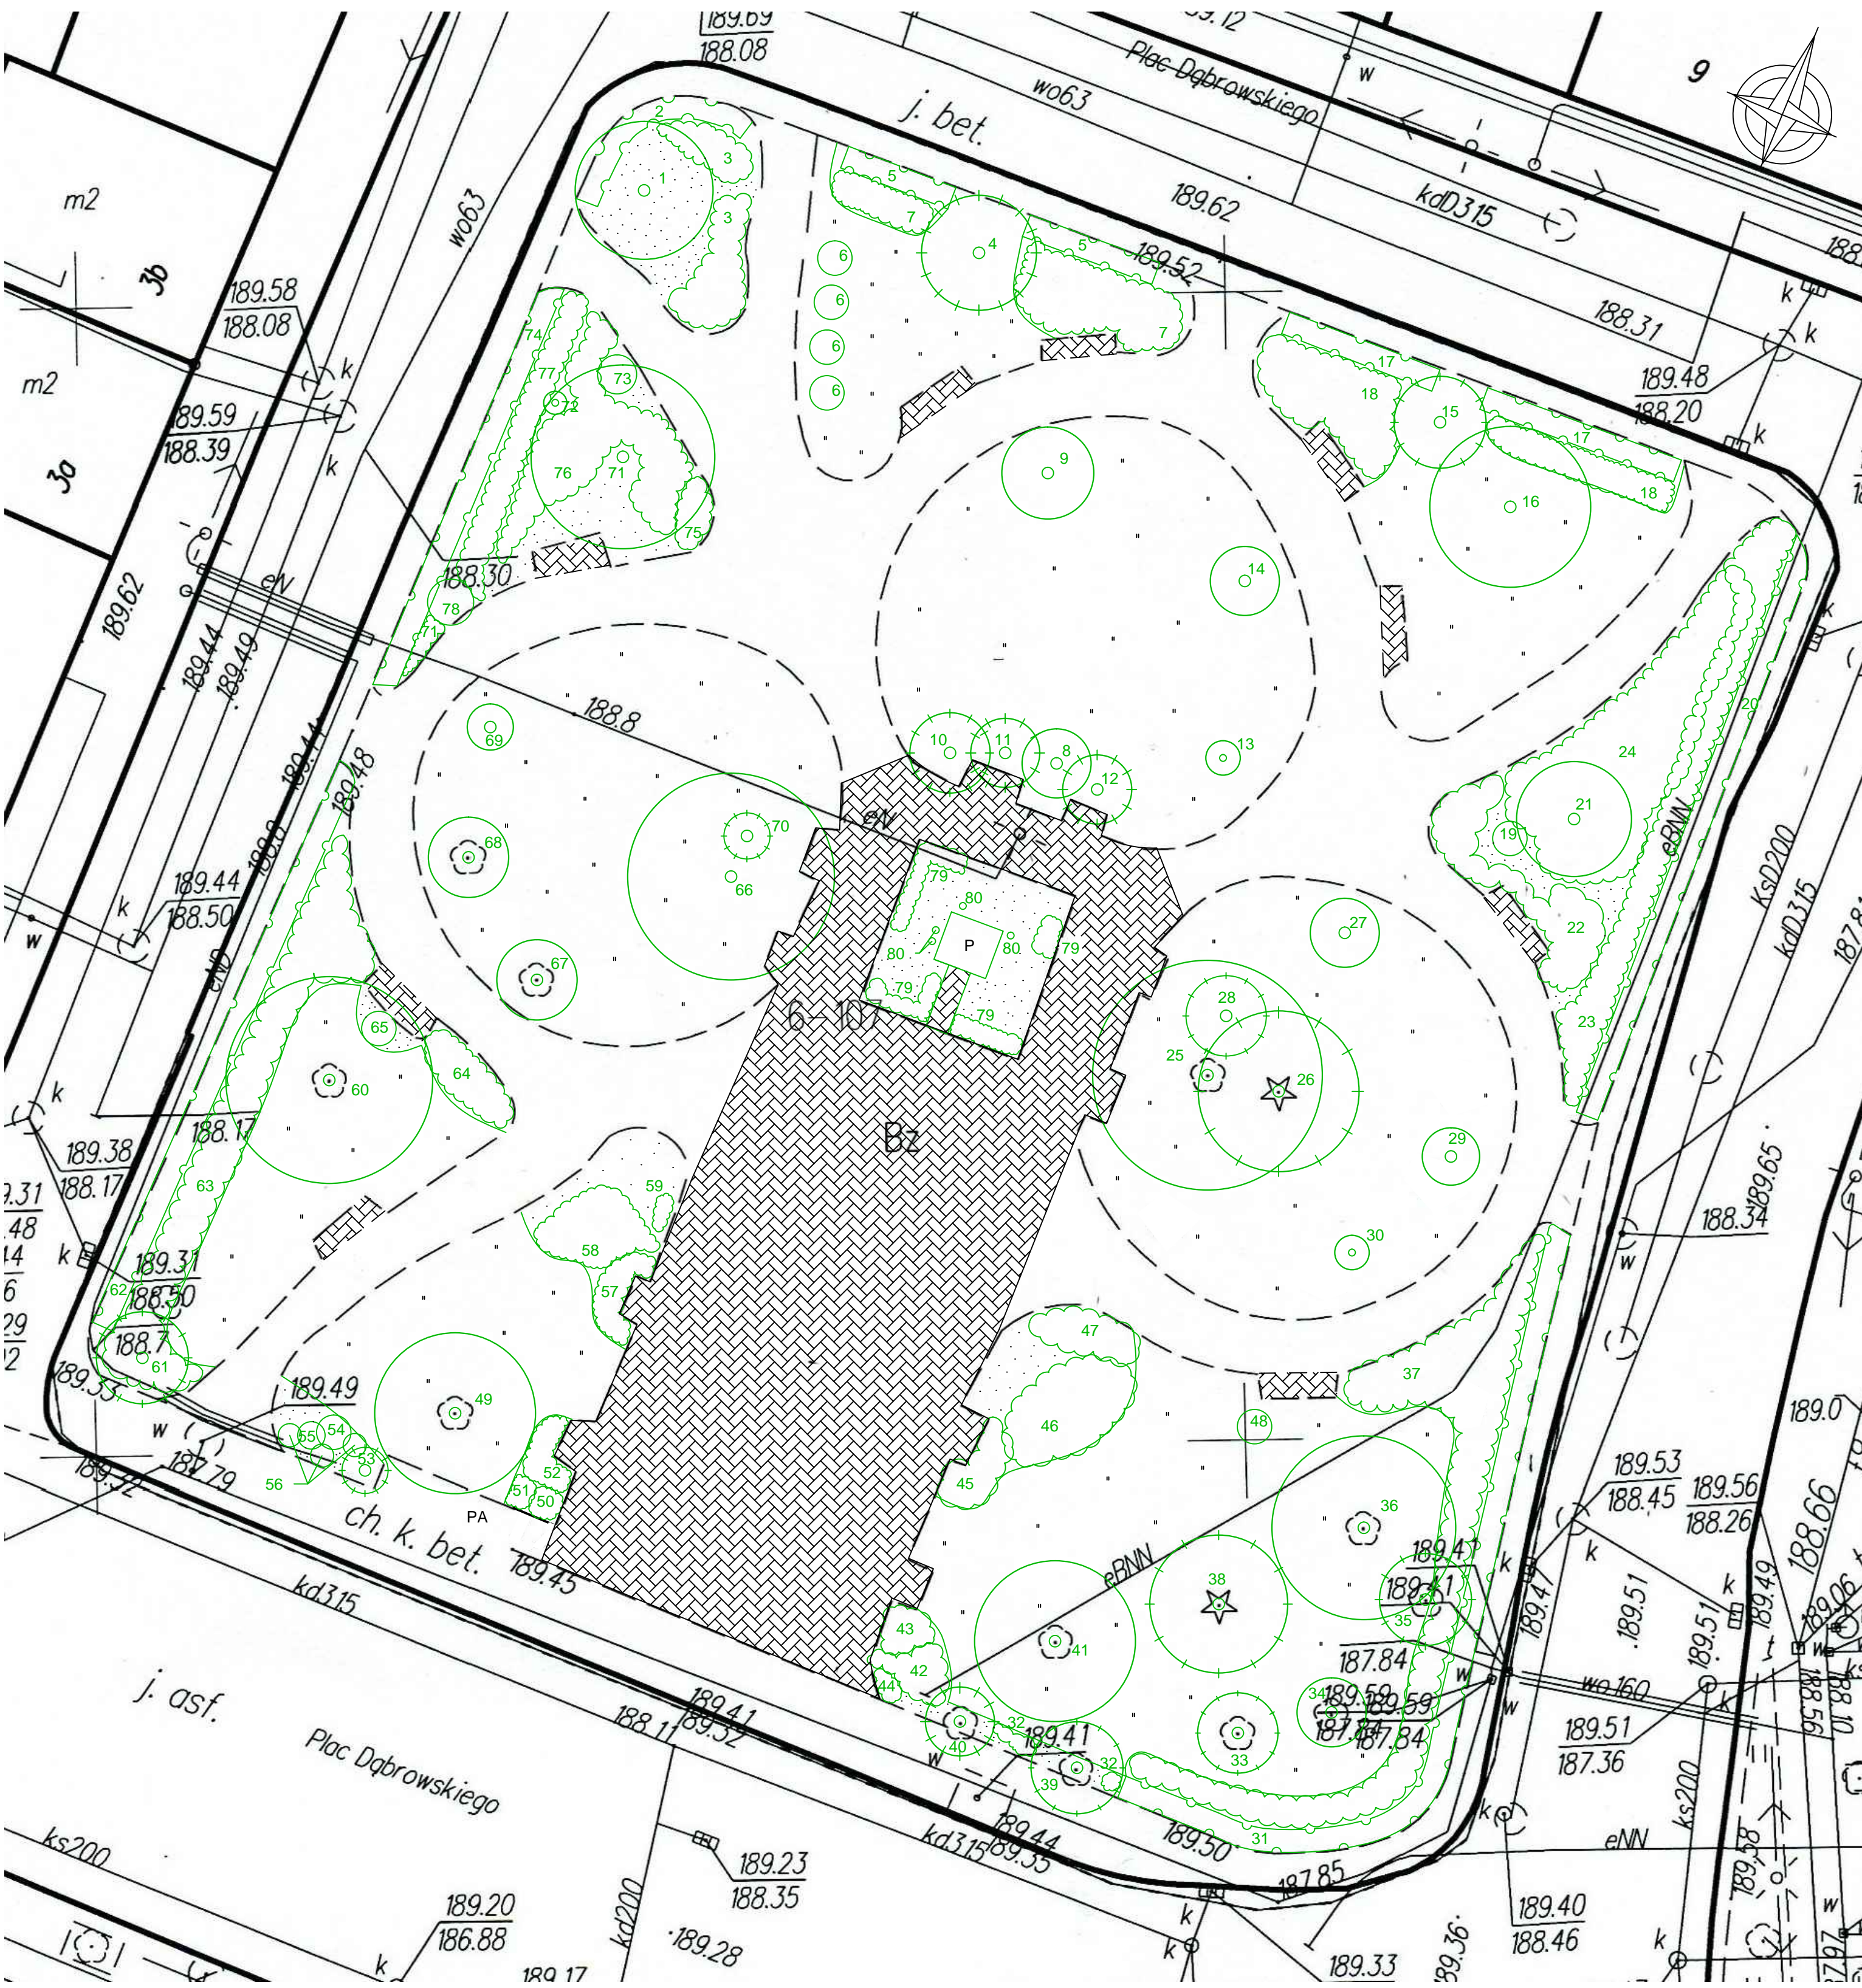

## Legenda:

- |  |                    |  |                                |  |                        |
|--|--------------------|--|--------------------------------|--|------------------------|
|  | drzewo liściaste   |  | pomnik                         |  | przystanek autobusowy  |
|  | drzewo iglaste     |  | nawierzchnia z kostki brukowej |  | numer inwentaryzacyjny |
|  | krzew pojedynczy   |  | nawierzchnia glinkowo-żwirowa  |  |                        |
|  | grupa krzewów      |  | trawnik                        |  |                        |
|  | żywoplot liściasty |  | braki w rabacie z krzewami     |  |                        |

Temat Modernizacja parku na Placu Dąbrowskiego w Żelowie		Skala 1:200
Autor mgr inż. Piotr Domański	Investor Gmina Żelów ul. Żeromskiego 23, 97-425 Żelów	Data 2014
Nazwa Inwentaryzacja dendrologiczna		Rysunek nr 1