


TS	Poz.	Szuk	Opis	Profil	Materiał	Długość	Waga	Całkowita waga
2	40	1	KROKIEW KOSZ.	BL50*150	DREIMO-C18	4171	18.77	18.77
2	41	1	KROKIEW KOSZ.	BL50*150	DREIMO-C18	4117	18.53	18.53
2	42	1	KROKIEW KOSZ.	BL50*150	DREIMO-C18	3461	15.57	15.57
2	43	1	KROKIEW KOSZ.	BL50*150	DREIMO-C18	3353	15.09	15.09
2	44	5	KROKIEW	BL50*150	DREIMO-C18	3250	14.63	73.14
2	45	10	KROKIEW	BL50*150	DREIMO-C18	3210	14.45	144.45
2	46	1	BELKA	BL50*150	DREIMO-C18	3152	14.19	14.19
2	47	1	BELKA	BL50*150	DREIMO-C18	3140	14.13	14.13
2	48	9	BELKA	BL50*150	DREIMO-C18	2899	13.04	117.40
2	49	5	KROKIEW	BL50*150	DREIMO-C18	2633	11.85	59.24
2	50	1	BELKA	BL50*150	DREIMO-C18	2330	10.48	10.48
2	51	1	KROKIEW	BL50*150	DREIMO-C18	2147	9.66	9.66
2	52	1	KROKIEW	BL50*150	DREIMO-C18	2107	9.48	9.48
2	53	2	KROKIEW	BL50*150	DREIMO-C18	2107	9.48	18.96
2	54	1	BELKA	BL50*150	DREIMO-C18	2017	9.05	9.05
2	55	1	KROKIEW	BL50*150	DREIMO-C18	1125	5.06	5.06
2	56	2	KROKIEW	BL50*150	DREIMO-C18	1085	4.88	9.76
2	57	1	KROKIEW	BL50*150	DREIMO-C18	1085	4.88	4.88
2	58	2	MURLATA	BL140*140	DREIMO-C18	8310	97.73	195.45
2	59	1	MURLATA	BL140*140	DREIMO-C18	4030	47.39	47.39
Waga sumaryczna (kg)							810.69	

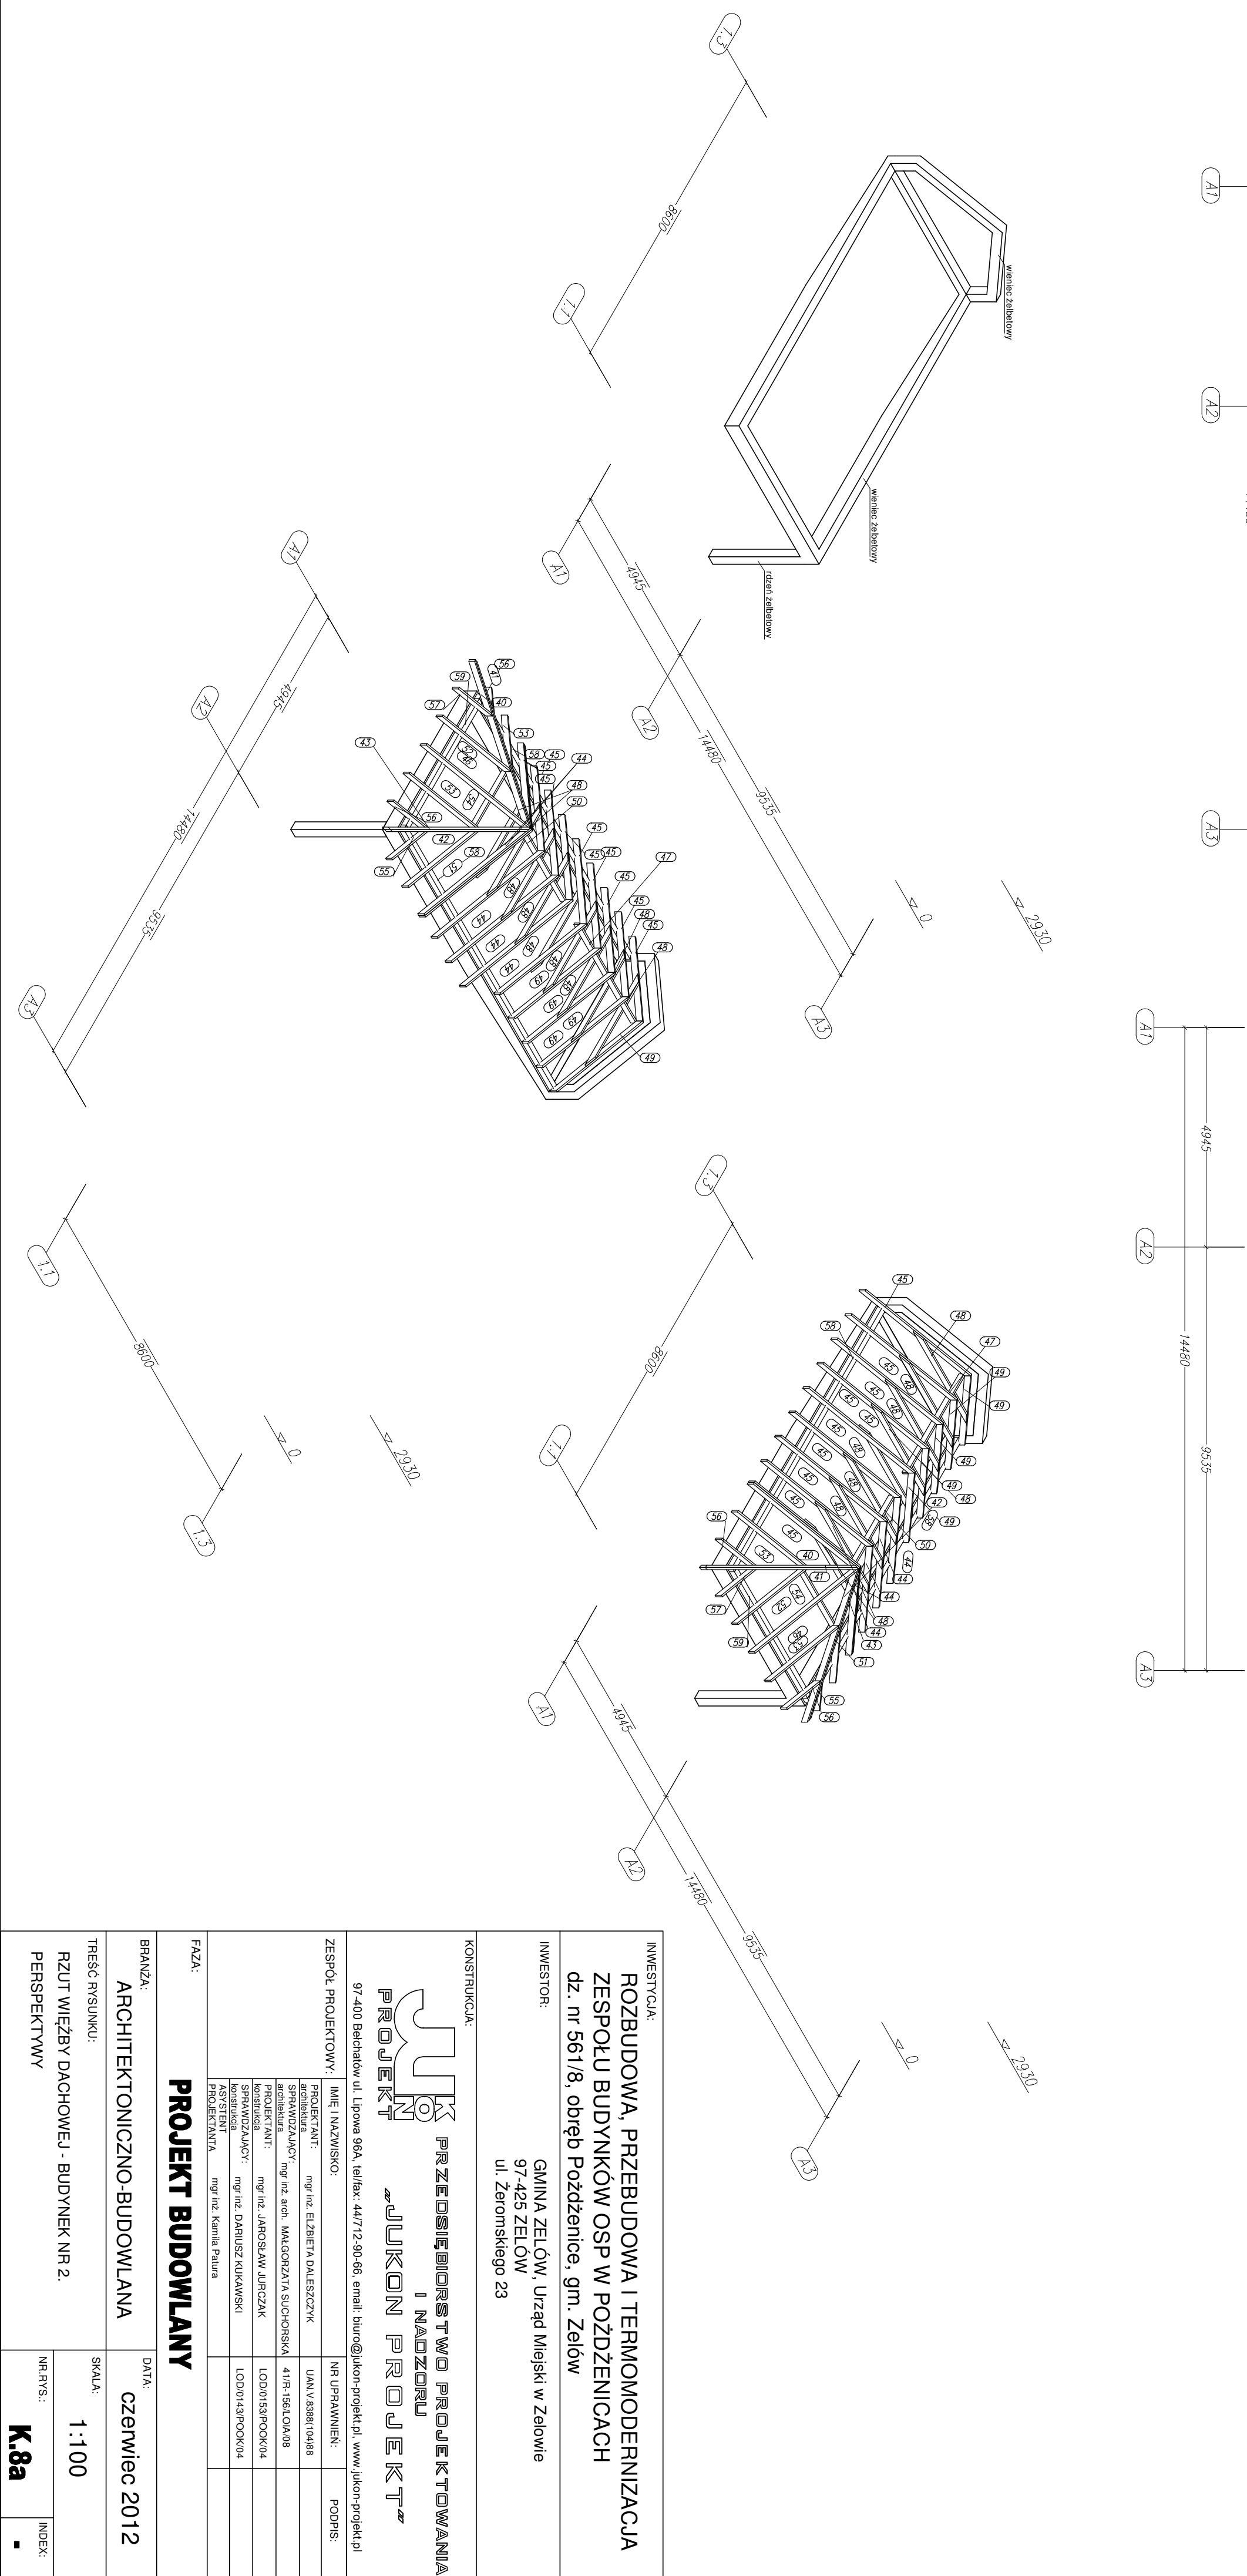

INWESTYCJA: ROZBUDOWA, PRZEBUDOWA I TERMOMODERNIZACJA ZESPOŁU BUDYNKÓW OSP W POŹDŻENICACH dz. nr 561/8, obręb Pożdżenice, gm. Żelów			
INWESTOR: GMINA ŻELÓW, Urząd Miejski w Żelowie 97-425 ŻELÓW ul. Żeromskiego 23			
KONSTRUKCJA: PRZECIOSIEBNISTWO PROJEKTOWANIA I NADZORU PROJEKT JUKON PROJEKT			
ZESPÓŁ PROJEKTOWY: 97-400 Bełchatów ul. Lipowa 96A, tel/fax: 44/712-90-66, email: biuro@jukon-projekt.pl, www.jukon-projekt.pl		NR UPRAWNIENI: PODPIS:	
IMIĘ I NAZWISKO:		URADNOWNIK:	
PROJEKTANT: mgr inż. ELŻBIETA DALESZCZYK		PROJEKTANT: UAN V.8398/10498	
SPRAWDZAJĄCY: mgr inż. arch. MAŁGORZATA SUDOHORSKA		SPRAWDZAJĄCY: 41/R-156/L0A/08	
PROJEKTANT: konstrukcja mgr inż. JAROSŁAW JURCZAK		PROJEKTANT: L0D/0153/P0CK/04	
SPRAWDZAJĄCY: mgr inż. DARIUSZ KUKIAŃSKI		SPRAWDZAJĄCY: L0D/0149/P0CK/04	
PROJEKTANT: mgr inż. Kamila Patura		PROJEKTANT:	
FAZA: PROJEKT BUDOWLANY			
BRANŻA: ARCHITEKTONICZNO-BUDOWLANA		DATA: czerwiec 2012	
TREŚĆ PYSUNKU: RZUT WIEŻBY DACHOWEJ - BUDYNEK NR.2 PERSPEKTYWY		SKALA: 1:100 NR. PYS.: K.8a INDEX: -	