


h=0,3m

RZUT PARTERU - BUDYNEK 1


PROJEKT ARCHITEKTONICZNO-BUDOWLANY

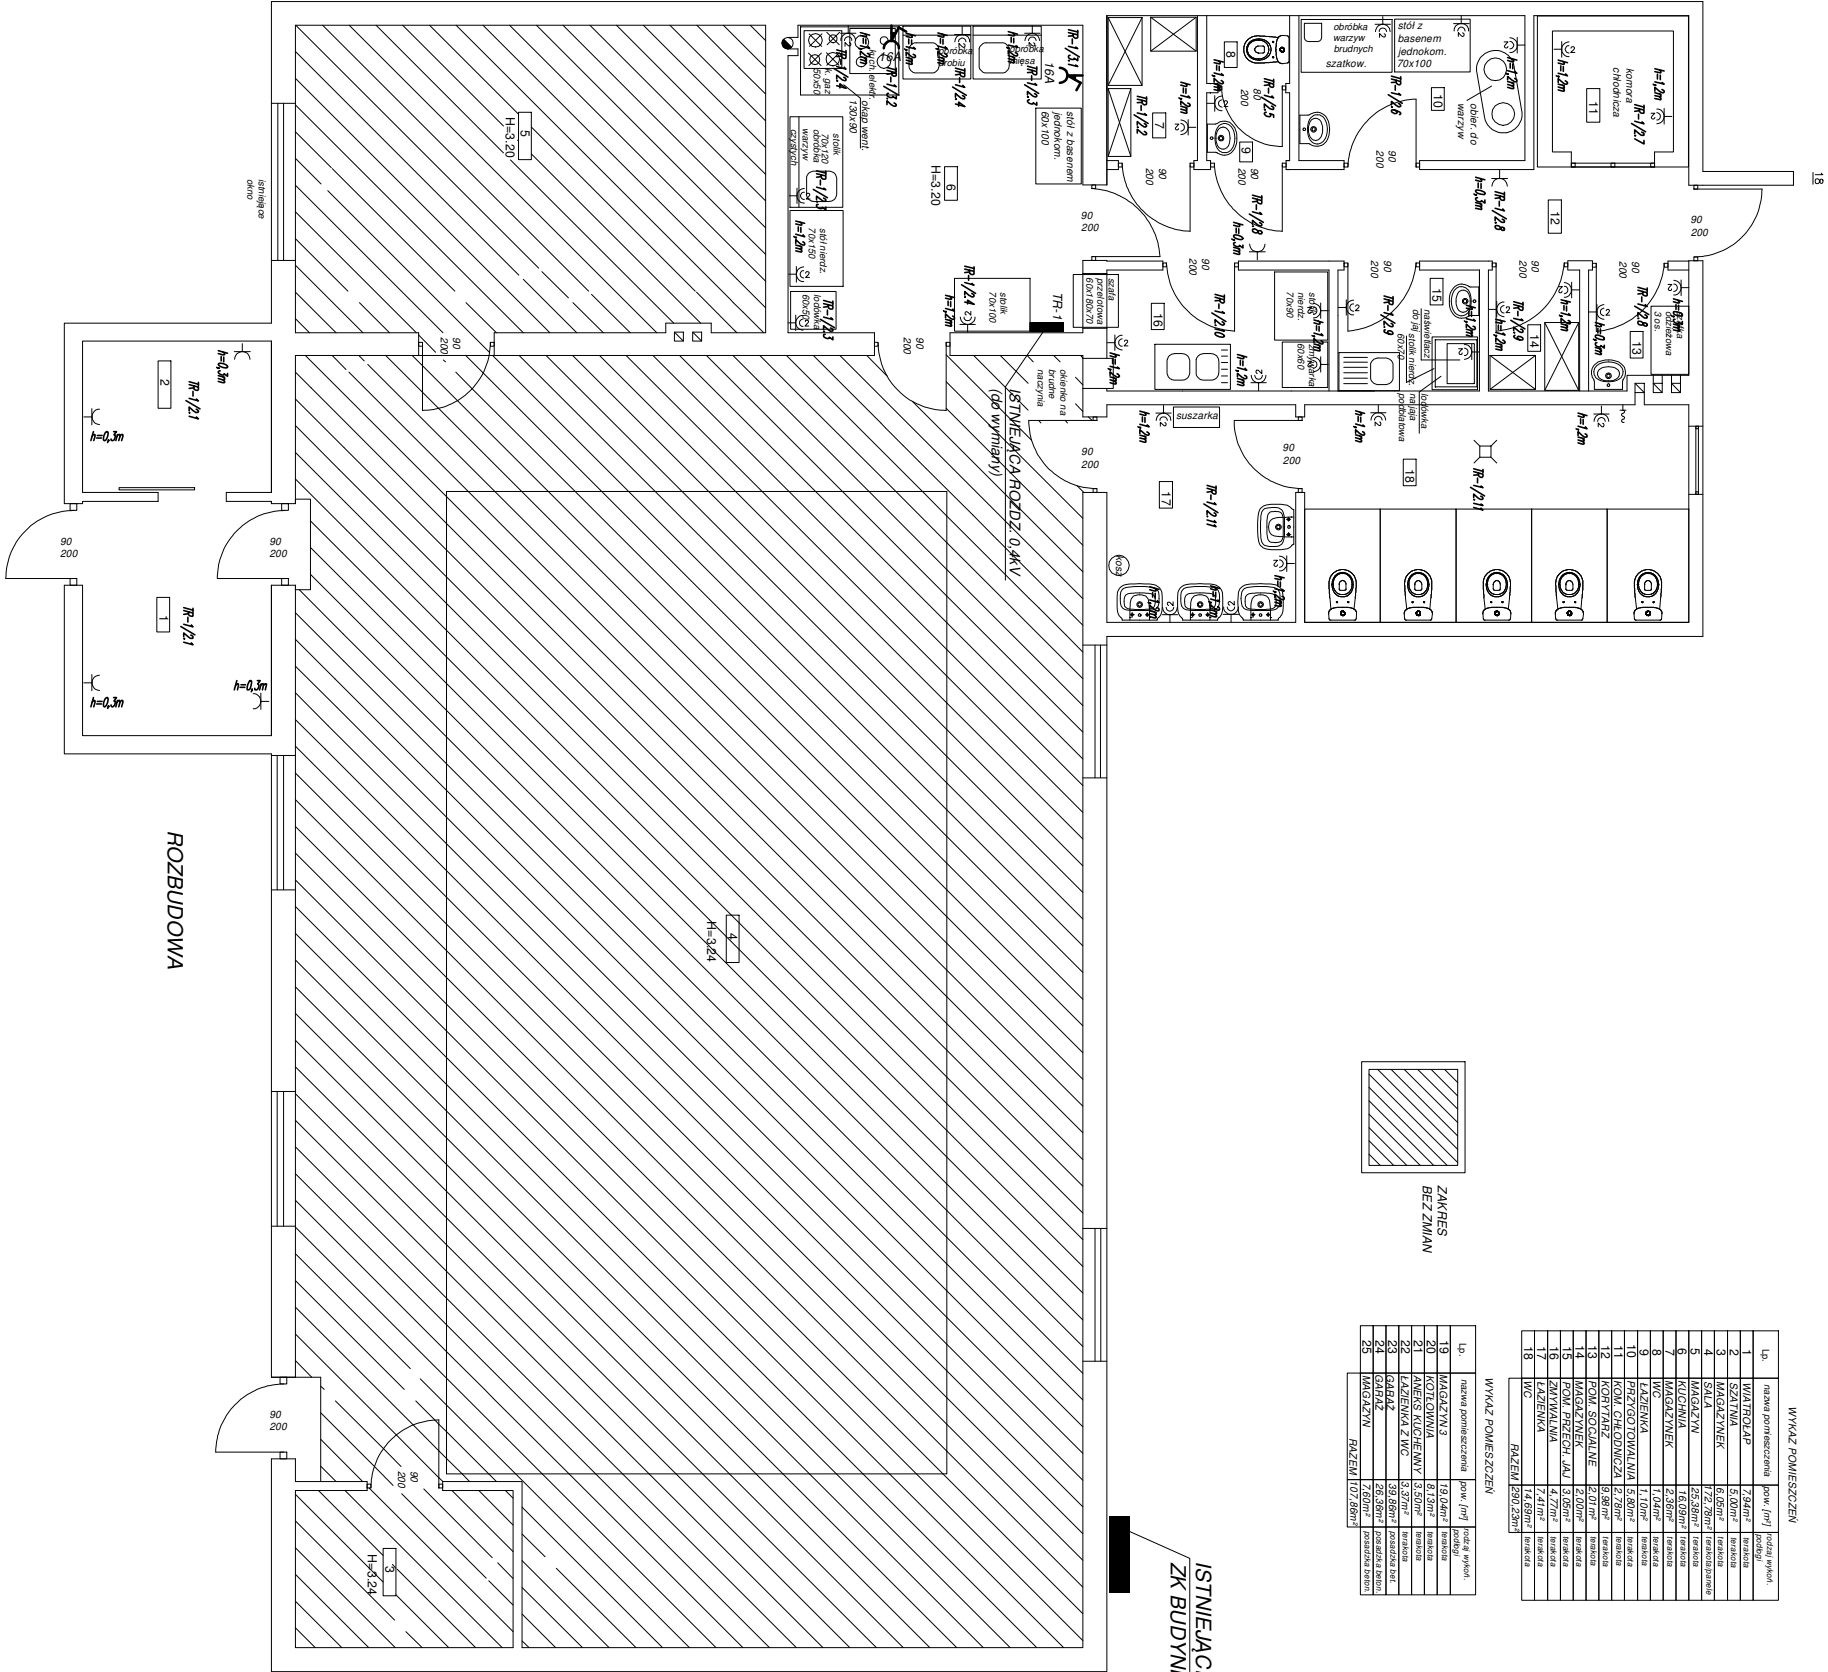

WYKAZ POMIESZCZEN			
Lp.	nazwa pomieszczenia	pow. [m <sup>2</sup> ]	inwest. projekt.
WYKAZ POMIESZCZEN			
Lp.	nazwa pomieszczenia	pow. [m <sup>2</sup> ]	inwest. projekt.

RZUT PARTERU - BUDYNEK 2

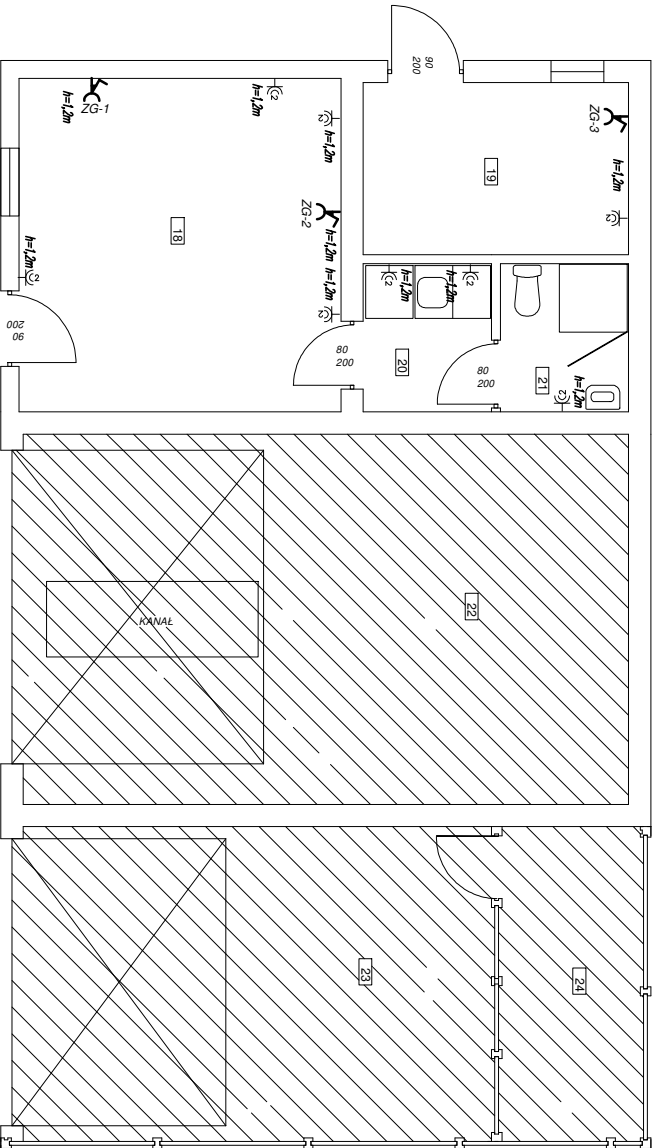

UWAGI:  
OBWODY GNIAZD W POMIESZCZENIACH DOBUDOWYNYCH DO  
ISTNIEJĄCEGO GARAŻU ZASILIC Z ISTNIEJĄCEJ TABLICY GARAŻU

INWESTYCJA:  
ROZBUDOWA, PRZEBUDOWA I TERMOMODERNIZACJA  
ZESPOŁU BUDYNKÓW OSP W POŻDZENICACH  
dz. nr 561/8, obręb Pożdżenice, gm. Żelów

INWESTOR:  
GMINA ŻELÓW, Urząd Miejski w Żelowie  
97-425 ŻELÓW  
ul. Żeromskiego 23

KONSTRUKCJA:

PRZEDSIĘBIORSTWO PROJEKTOWANIA  
I NADZORU  
PROJEKT  
JUKON PROJEKT

97-400 Belchatów ul. Lipowa 96A, tel/fax: 44/712-90-66, email: biuro@jukon-projekt.pl, www.jukon-projekt.pl

ZESPÓŁ PROJEKTOWY:  
IMIĘ I NAZWISKO:  
PROJEKTANT:  
Instalacje elektryczne

inż. JANUSZ WARSZCHA

NR UPRAWNIENI:  
LOD/0249/POE/04

PODPIS:

FAZA:  
BRANŻA:  
ELEKTRYCZNA

DATA:  
czerwiec 2012

TREŚĆ RYSUNKU:  
INSTALACJA GNIAZD 230/400V  
RZUT PARTERU - BUDYNEK NR 1, 2 I 3.

NR RYS.:  
E1-02

INDEX:  
-