


PROFI KANALIZACJI SANITARNEJ W UL. WOLNOŚCI

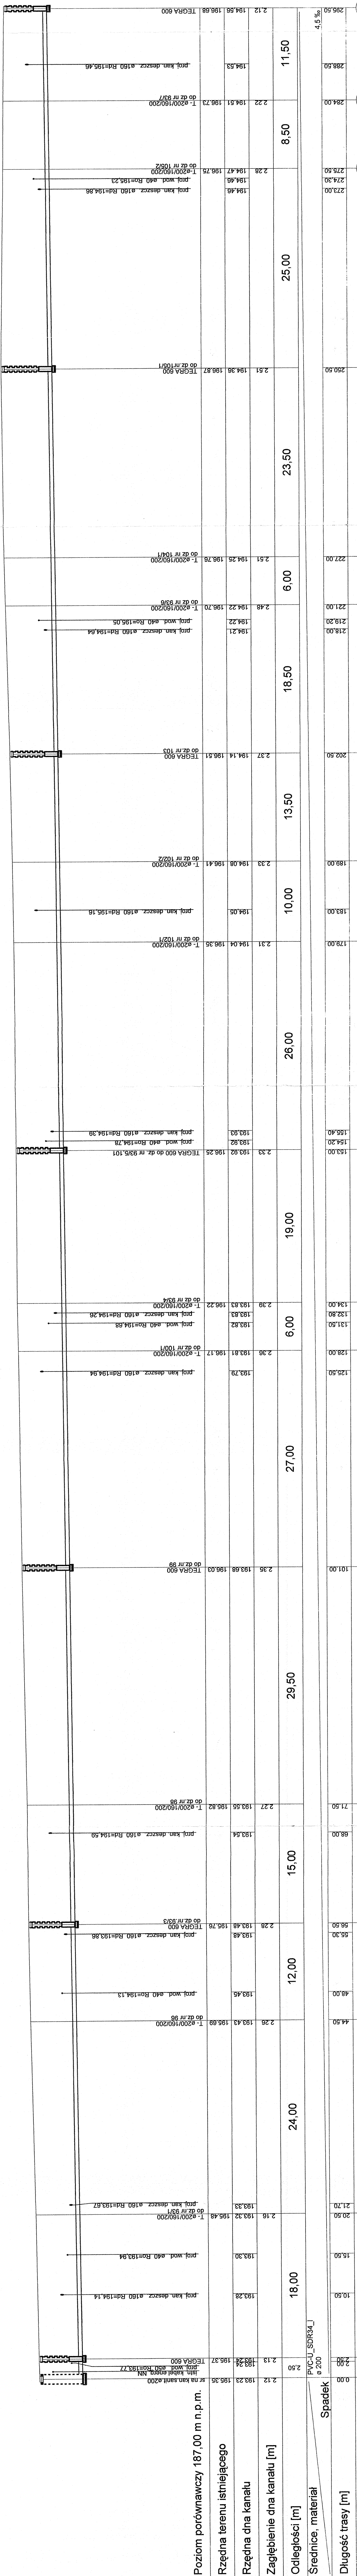

	S-0	S-1	1	2	S-2	3	S-3	4	5	S-4	6	7	S-5	8	9	S-6	10	11	S-7							
	0.00	20.50	44.50	55.30	68.00	71.50	101.00	125.50	133.00	154.20	155.40	179.00	183.00	189.00	202.50	218.00	219.20	221.00	227.00	250.50	273.00	274.30	275.50	284.00	288.50	295.50

Poziom porównawczy 187,00 m n.p.m.

Rzędna terenu istniejącego

Rzędna dna kanatu

Zagłębienie dna kanatu [m]

Odległości [m]

Średnice, materiał

Długość trasy [m]

Objekt	Budowa odcinka ul. Wolności	Nr rys.	Skala
Adres	Kanalizacja sanitarna	5	100 250
Przedmiot	97-425 Załóg ul. Wolności	Data	Podpis
Projektant	Profil kanalizacji sanitarnej	04	2011
Sprawdził	mgr inż. Robert Drzyński	Wpisy	Wpisy