


PROFILE PODŁĄCZENIA WPUSTÓW DESZCZOWYCH
OD W1 - W10
1:100

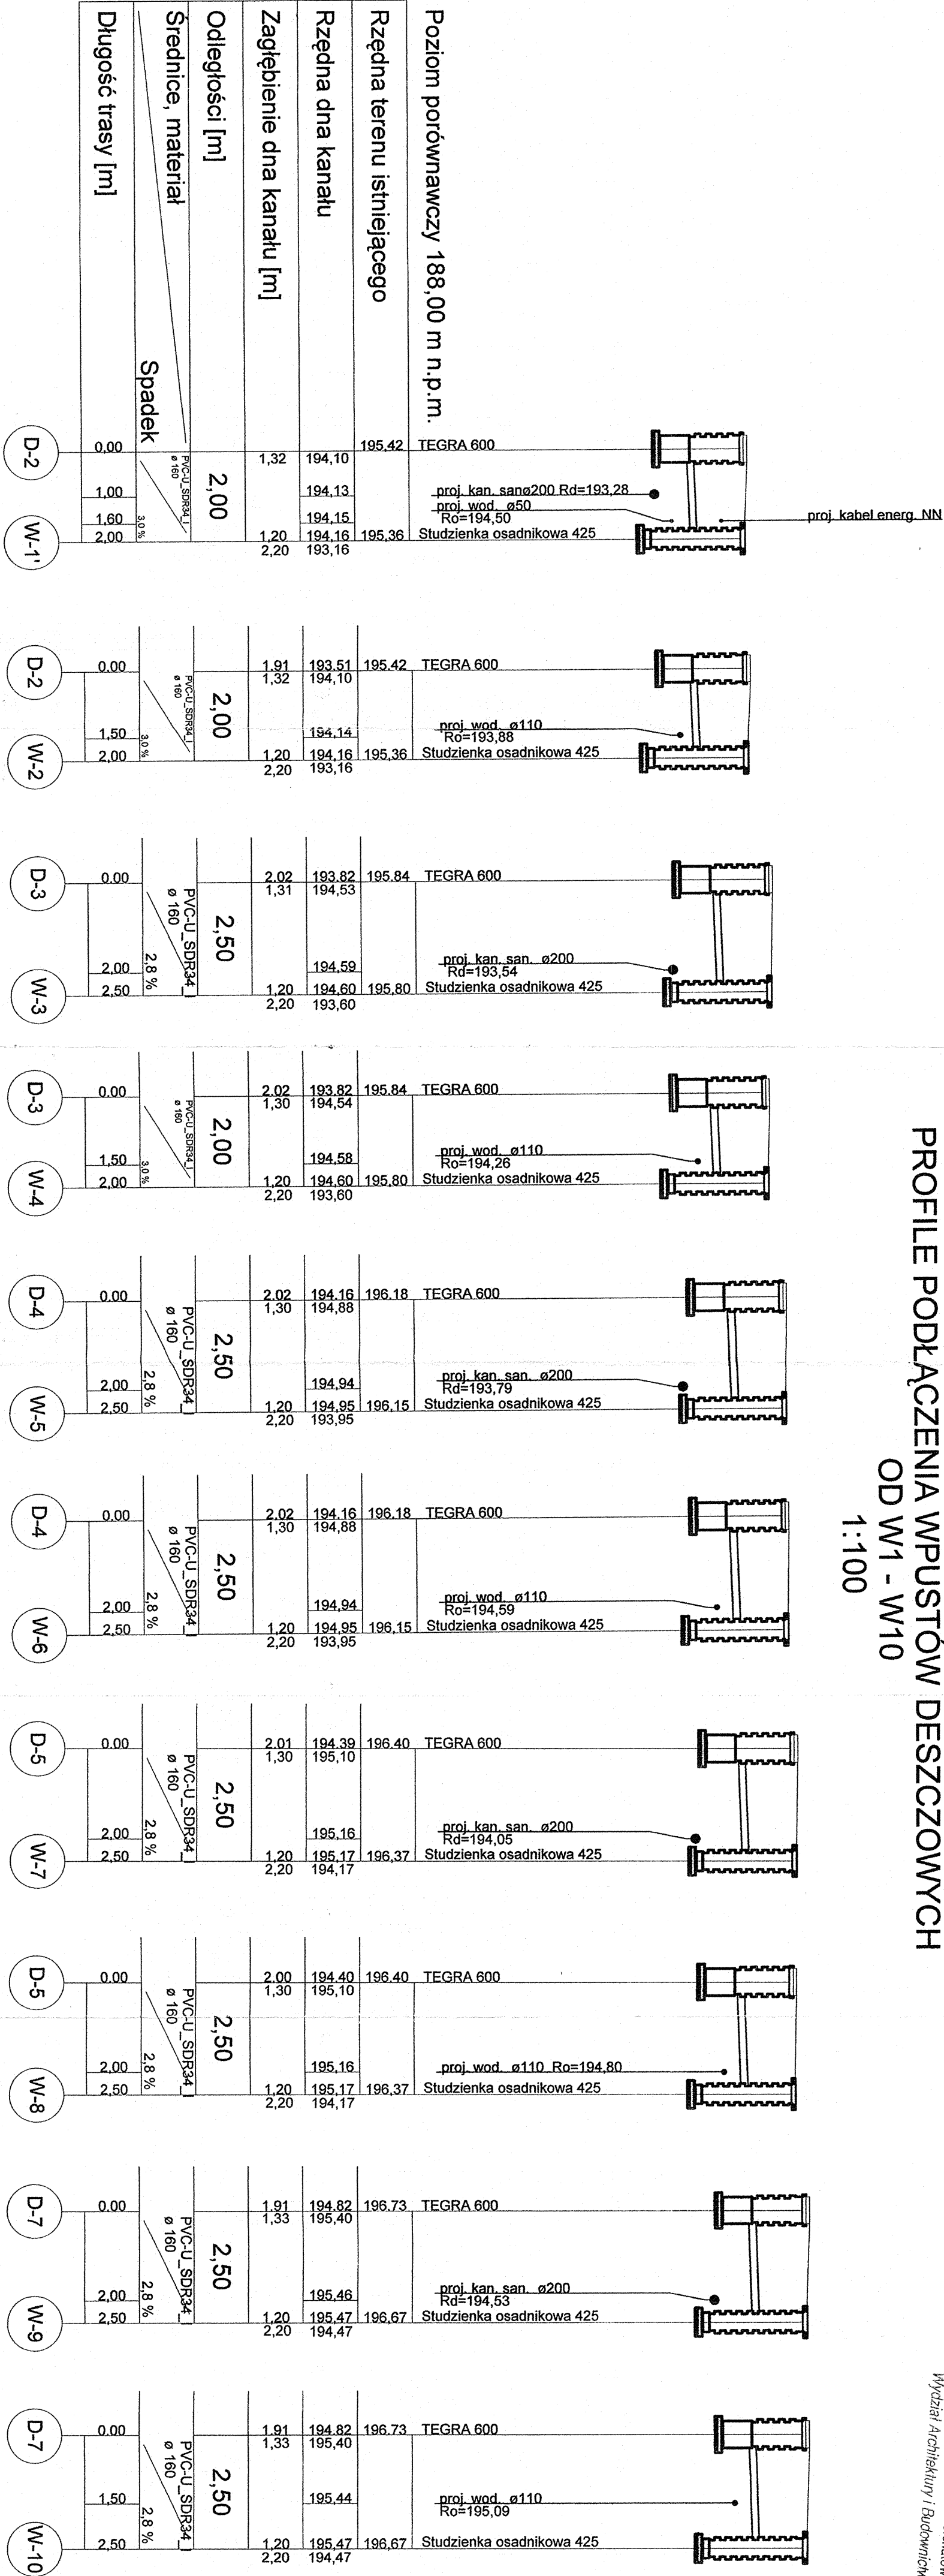

Obiekt	Budowa odcinka ul. Wolności		Nr rys.	Skala
Adres	Kanalizacja deszczowa dz. nr 97-425 Zielów ul Wolności		9	1 100
Projektant	Władysław Drzymała	Nr Upr.	UANI IV. 10220/51/81 UANI IV 8388/3790	Data 04 2011
Wzrost	1,73	Waga	75	
Podpis				
Sprawdził	mgr. inż. Robert Drzymała	GP IV. IV/7342 (47) 94	w spec. instalac. inżynier.	