STAROSTA BEŁCHATOWSKI
Na zasadzie kompetencji przekazanych decyzją Starosta Powiatowego w Bełchatowie w dniu ... 06.11.2014 ... znak ... GK.6641.570.2014 ... przyjęto mapę zatwierdzoną decyzją
Zast. Wydziału Geodezji
mgr Jolanta Sadkiewicz
z dn. 284/2014 dn. 06.11.2014 r.
06. 11. 2014
podpis
Z up. STAROSTY
Małgorzata Dembska
PEŁNOMOCNIK NACZELNIKA
w Wydziale Geodezji, Kartografii i Katastru

Uprawnienia projektanta przejęto: wodociągowej (kanalizacji sanitarnej) w miejscowości ... dnia ... podpis ...
działka nr ewid. ... obręb ewid. ... podpis ...
data ... podpis ...

Przedsiębiorstwo Wodociągów i Kanalizacji w Zelowie Spółka z o.o.
97-425 Zelów, ul. Kilińskiego 13a
NIP: 765-17-93-228 KRS: 0000060936
Kapitał zakładowy ... w całości wpłacony

Nie wyklucza się istnienia urządzeń podziemnych nie zgłoszonych do inwentaryzacji powykonawczej jednostkom wykonawstwa geodezyjnego. Za przewody nie zgłoszone do inwentaryzacji geodezyjnej oraz za przewody inwentaryzowane uprzednio wykonawca niniejszej mapy nie ponosi odpowiedzialności.

Nie badano służebności gruntowych mających wpływ na zagospodarowanie gruntów zlokalizowanych w granicach projektowanej inwestycji.








MAPA DO CELÓW PROJEKTOWYCH

SKALA 1:500

województwo: łódzkie
powiat: bełchatowski
gmina: Zelów
obręb: Sromutka
działka: 108,294
KERG: GK.6641.570.2014

Poziom odniesienia "Kronsztadt 60"
Układ współrzędnych "2000"
Uzgodniono w ZUD
Sekcja nr : 132.322.2411
132.322.2413 "1965"
6.151.31.15.1.2
6.151.31.15.1.4
6.151.31.15.2.1
6.151.31.15.2.3 "2000"

Granice według danych ewidencyjnych.
Data opracowania mapy: 21.07.2014r.
----- zakres opracowania mapy

PROJEKTANT: mgr inż. JACEK SOBOŃ

		NR
INWESTOR	GMINA ZELÓW	
OBIEKT Adres	P.T. BUDOWLANY ROZBUDOWA SIECI WODOCIĄGOWEJ W MIEJSCOWOŚCI MAURYCÓW GMINA ZELÓW - DZ. 108, 294 OBR. SROMUTKA, DZ. 858 OBR. POŻDZENICE	1
PRZEDMIOT	PROJEKT ZAGOSPODAROWANIA TERENU	SKALA 1 : 500
PROJEKTANT	mgr inż. Buczek Ryszard Nr upr. UAN - IV - 10220 - 137/81	Data Podpis 10.2014
SPRAWDZAJĄCY	mgr inż. Buczek Apolinary Nr upr. Wa - 100/90, Wa - 301/90	
ASYSTENT PROJEKTANTA	mgr inż. Przybycień Aleksandra	
WYKONAWCA	Pracownia Projektowa inż. Bogdan Przybycień	

1
2

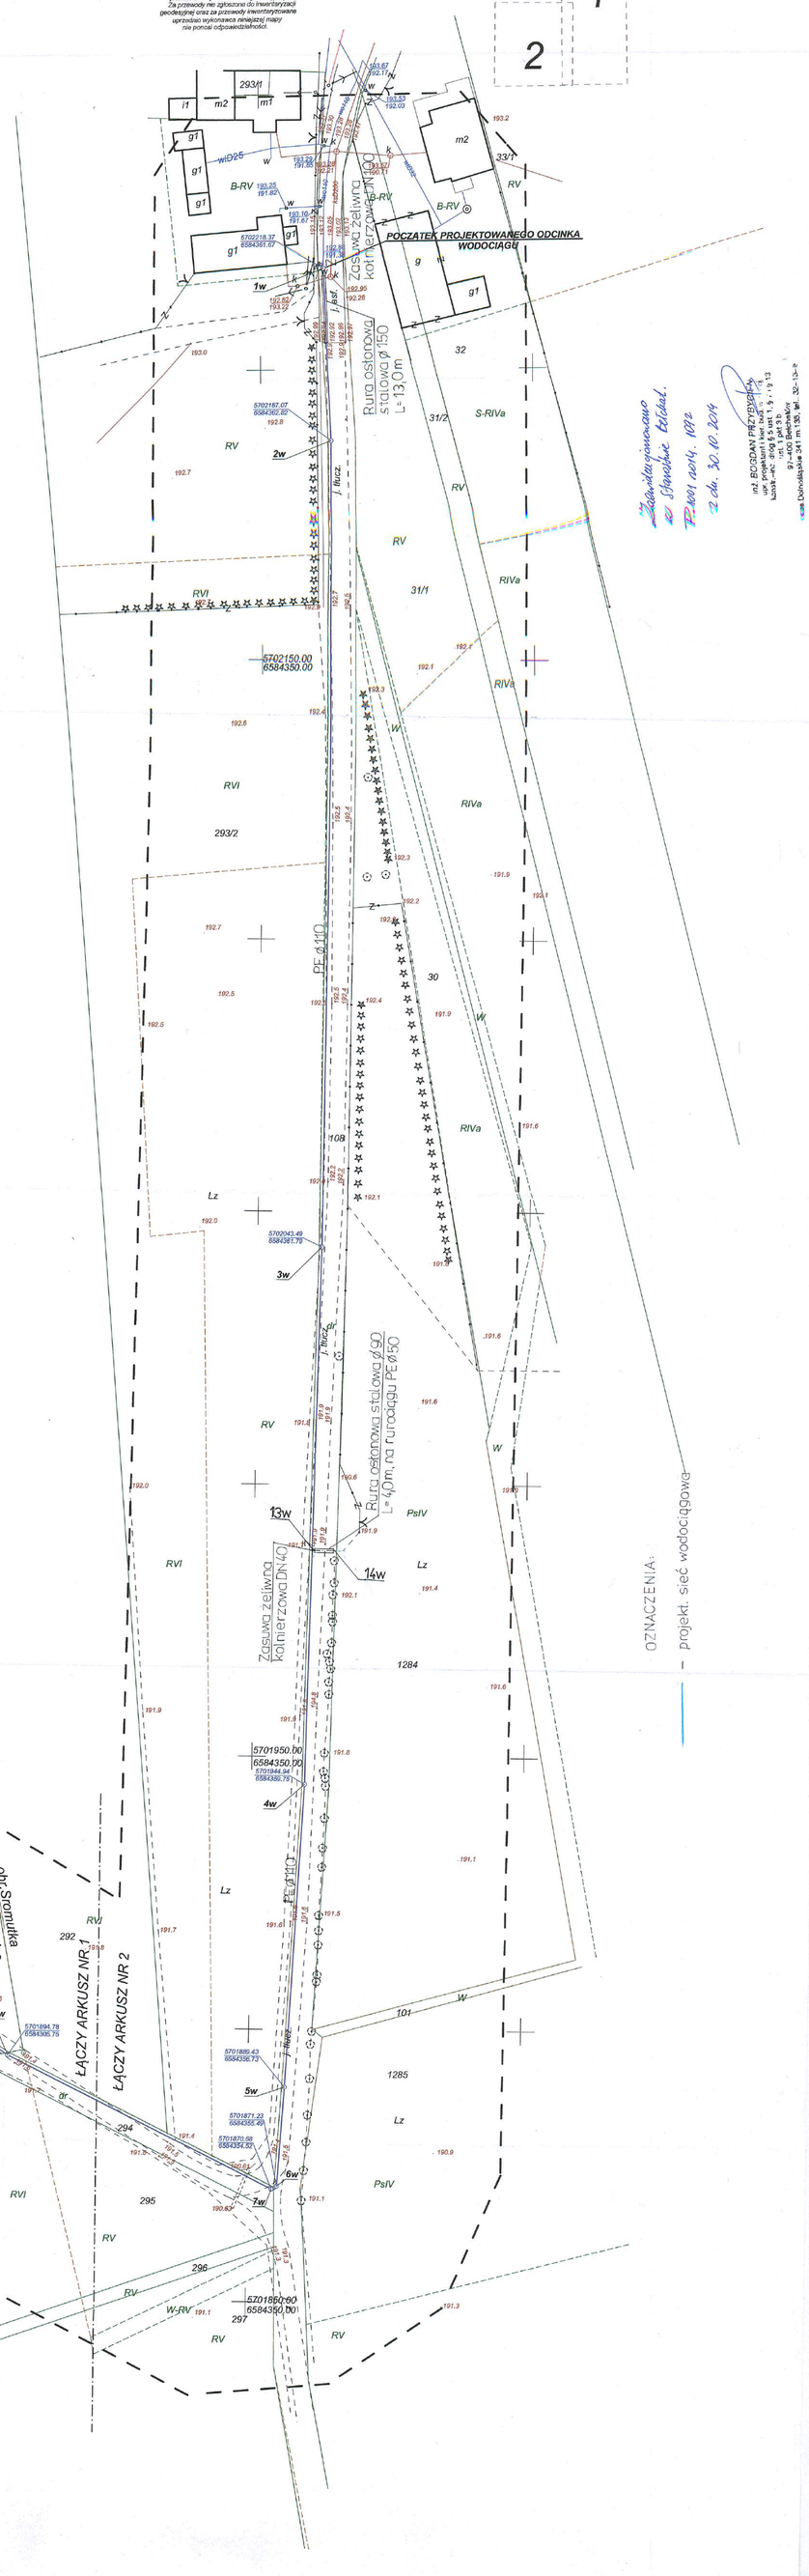

MAPA DO CELÓW PROJEKTOWYCH

SKALA 1:500

województwo: łódzkie
powiat: bełchatowski
gmina: Zelów
obręb: Pożdzenice
działka: 858
obręb: Sromutka
działka: 294
KERG: GK.6641.570.2014

Poziom odniesienia "Kronsztadt 60"
Układ współrzędnych "2000"
Uzgodniono w ZUD
Sekcja nr : 132.322.2411
132.322.2413 "1965"
6.151.31.15.1.2
6.151.31.15.1.4
6.151.31.15.2.1
6.151.31.15.2.3 "2000"

Granice według danych ewidencyjnych.
Data opracowania mapy: 08.10.2014r.
----- zakres opracowania mapy

Nie badano służebności gruntowych mających wpływ na zagospodarowanie gruntów zlokalizowanych w granicach projektowanej inwestycji.

Nie wyklucza się istnienia urządzeń podziemnych nie zgłoszonych do inwentaryzacji powykonawczej jednostkom wykonawstwa geodezyjnego. Za przewody nie zgłoszone do inwentaryzacji geodezyjnej oraz za przewody inwentaryzowane uprzednio wykonawca niniejszej mapy nie ponosi odpowiedzialności.

BIURO USŁUG GEODEZYJNYCH
Stanisław Ogłoza
ul. Pabianicka 15, 97-400 Bełchatów
NIP 769-110-45-49, REGON 590358339
tel. 601 282 794, 663 182 110, 44 632 26 59
e-mail: stanislaw.ogloza@gmail.com

GEODETA UPRAWNIONY
Stanisław Ogłoza
Uprawnienia nr 15385

ZESTAWIENIE ARKUSZY
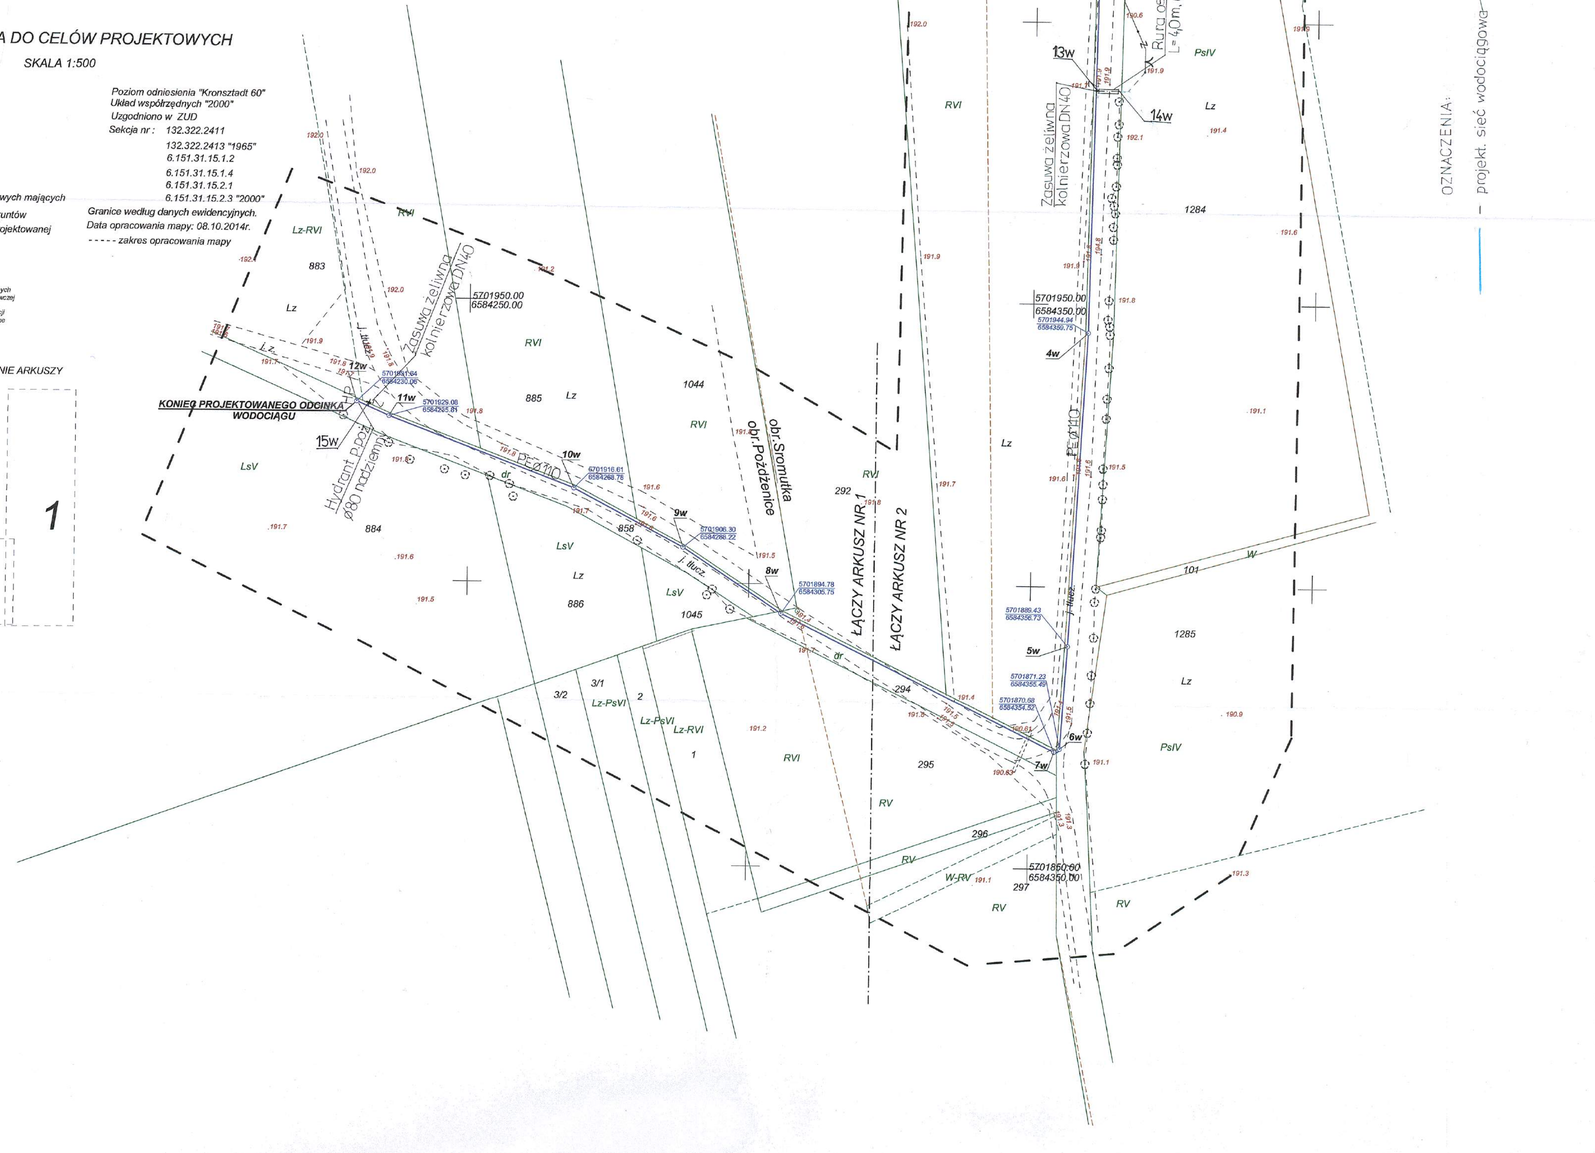
1
2