

MAPA DO CELÓW PROJEKTOWYCH

SKALA 1:500

województwo: łódzkie
powiat: bełchatowski
miasto: Żelów
obręb: 4 ul.Żeromskiego
działka: 167/27, 167/28
KERG: GK.6641.909.2015


Poziom odniesienia "Kronsztadt 60"
Układ współrzędnych "2000", strefa 6
Uzgodniono w ZUD
Sekcja nr.: 122.344.1331 "1965"
122.344.1313
6.156.31.04.4.2 "2000"
6.156.31.03.2.4

Granice według danych ewidencyjnych.
Data opracowania mapy: 29.04.2015r
----- zakres opracowania mapy

Nie badano służebności gruntowych mających
zlokalizowanych w granicach projektowanej

wpływ na zagospodarowanie gruntów
inwestycji.

Nie wyklucza się istnienia urządzeń podziemnych
nie zgłoszonych do inwentaryzacji powykonawczej
jednostkom wykonawstwa geodezyjnego.
Za przewody nie zgłoszone do inwentaryzacji
geodezyjnej oraz za przewody inwentaryzowane
uprzednio wykonawcą niniejszej mapy
nie ponosi odpowiedzialności.

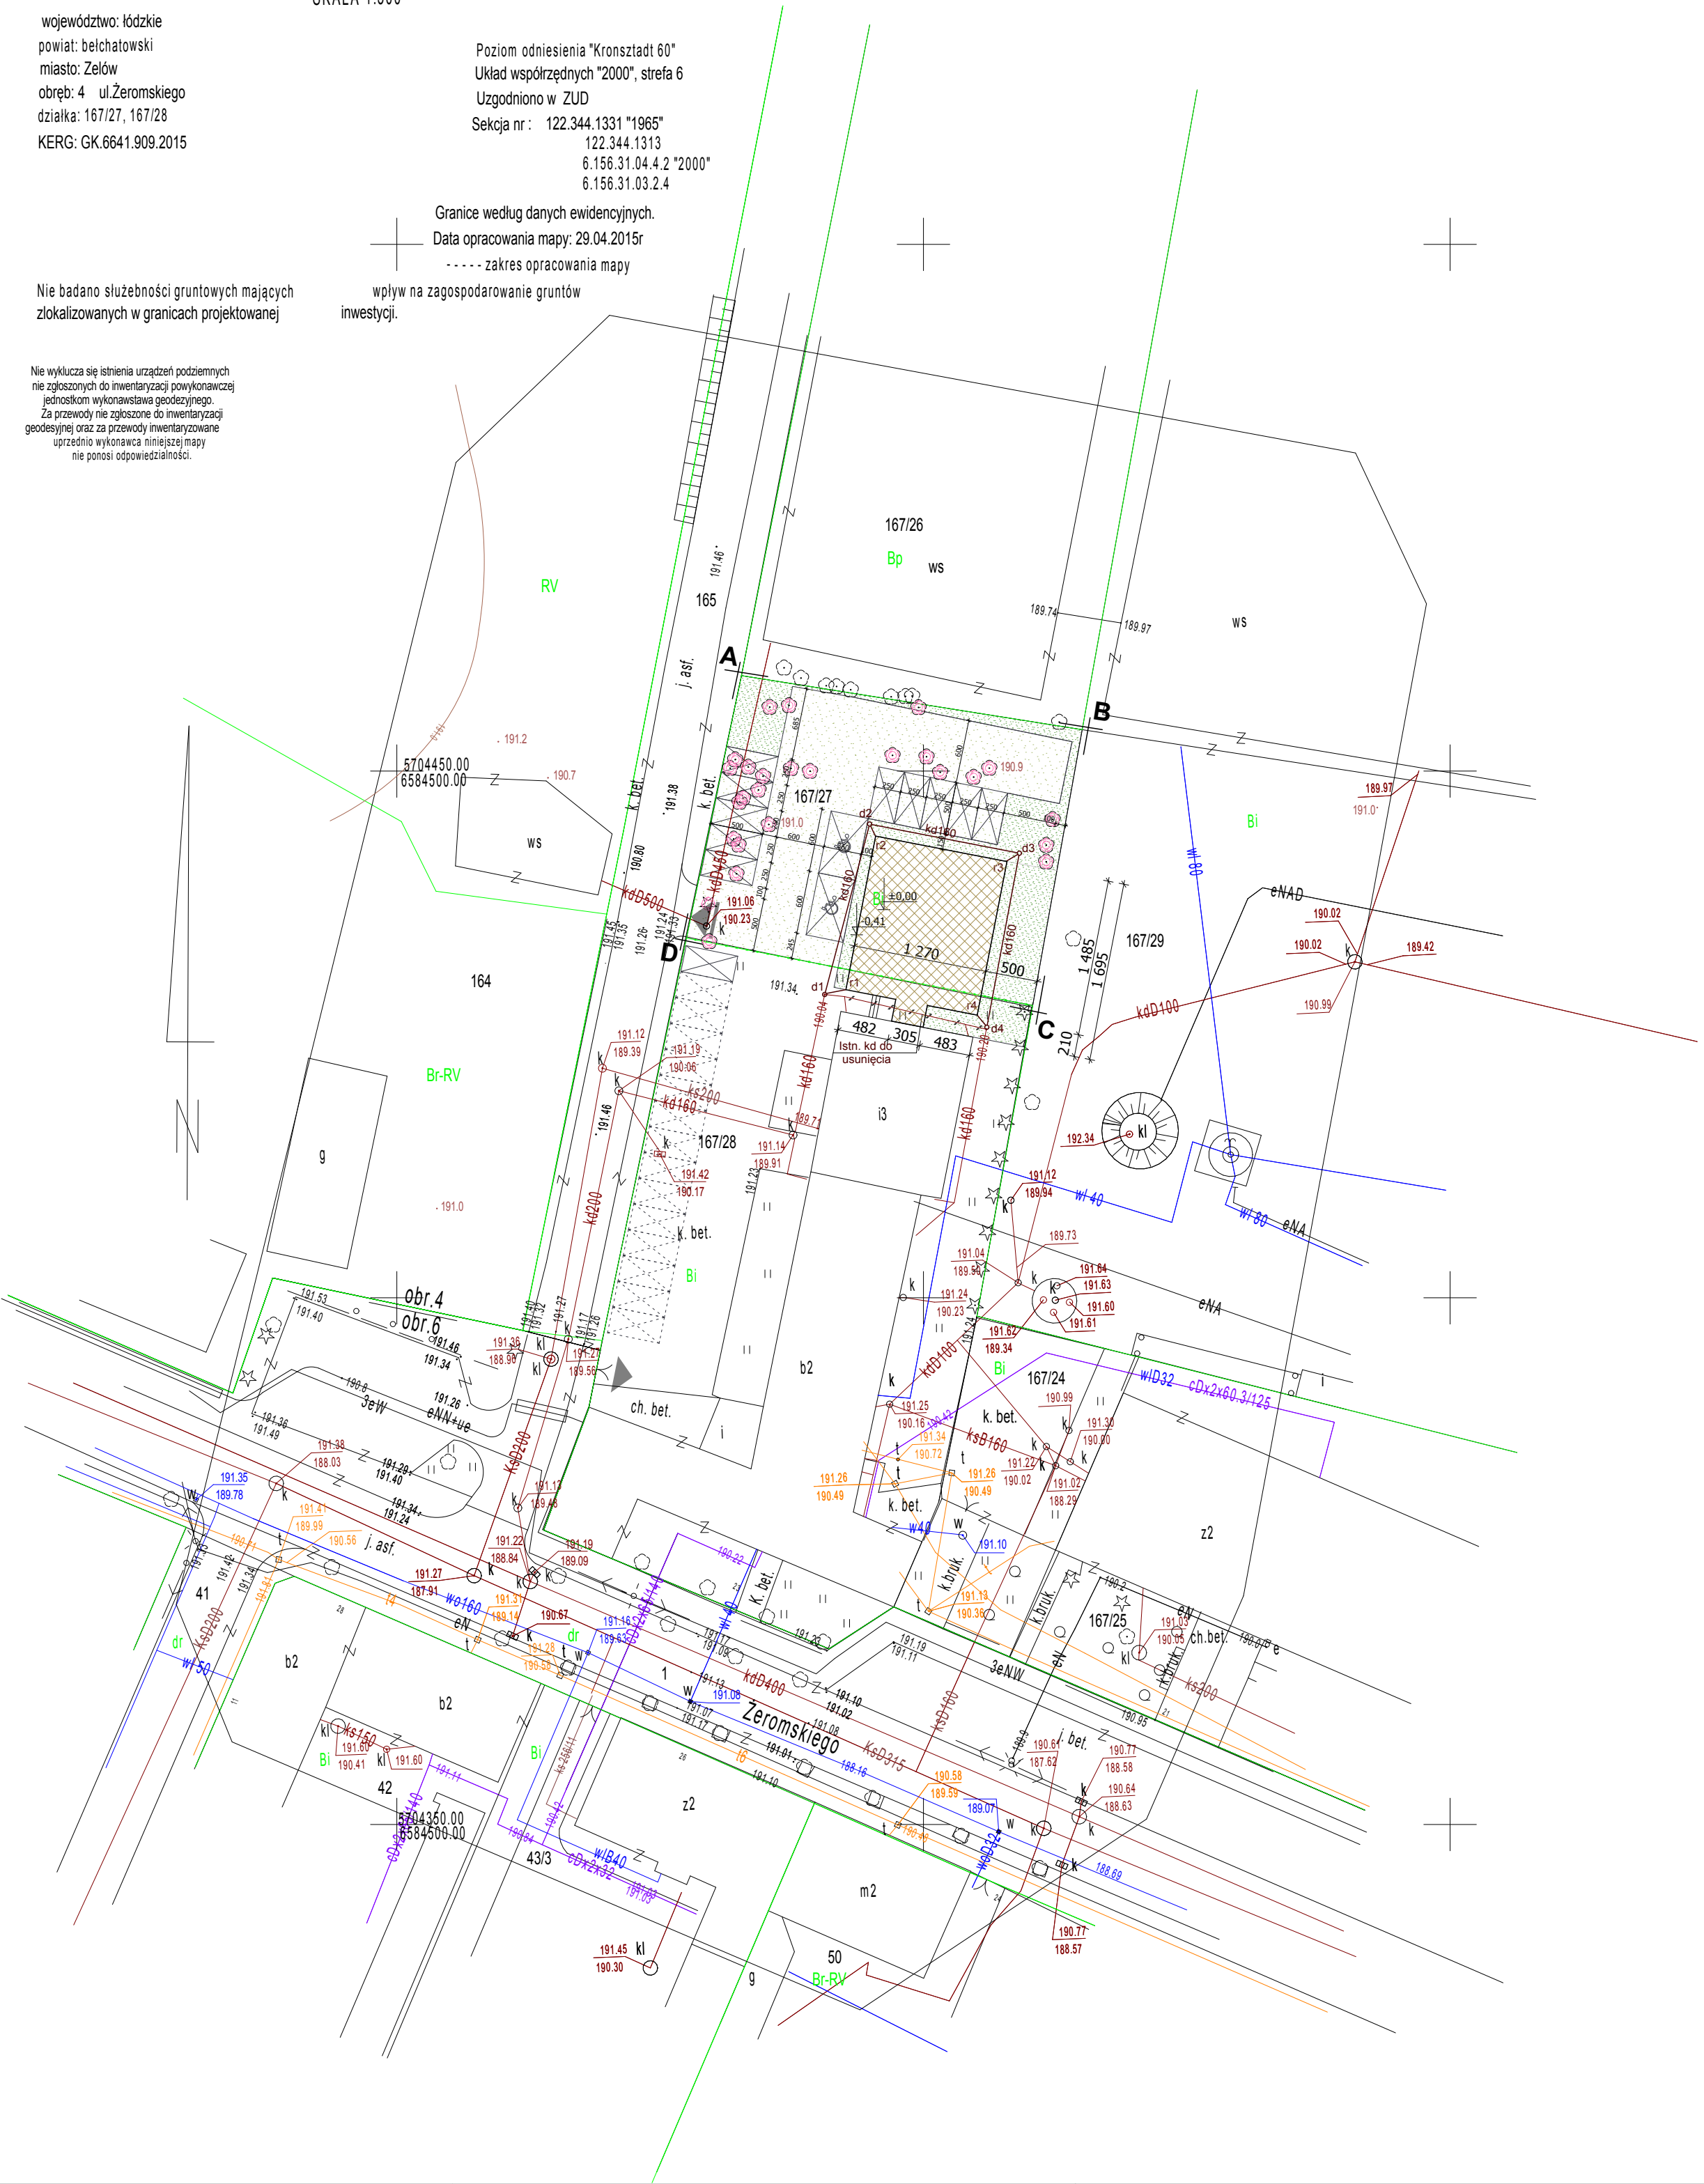

LEGENDA

ABCD	GRANICA DZIAŁKI
	PROJEKTOWANE ARCHIWUM
	TERENY ZIELONE
	TERENY UTWARDZONE - geoSYSTEM
	MIEJSCA POSTOJOWE PROJEKTOWANE
	MIEJSCA POSTOJOWE ISTNIEJĄCE
	ISTNIEJĄCE DRZEWA DO WYCINKI - 26 szt.
	ISTNIEJĄCY WJAZD
	PROJEKTOWANY WJAZD
	ISTNIEJĄCE OGRODZENIE DO ROZBIÓRKI
kd160	PROJEKTOWANA INSTALACJA KANALIZACJI DESZCZOWEJ
	ISTNIEJĄCA KD DO USUNIĘCIA

POW. DZ. 167/27	862 m ² =100%
POW. ZABUDOWY	195 m ²
POW. ZABUDOWY NA DZ. 167/27	165,2 m ² =19,1%
POW. ZIELENI DZ. 167/27	192,5 m ² =22,4%
POW. UTWARDZONA NA DZ. 167/27	504,3 m ² =58,5%
POW. BIOLOGICZNIE CZYNNNA NA DZ. 167/27	192,5+(80% x 504,3) 595,9 m ² = 69,1%

INWESTYCJA: ROZBUDOWA BUDYNKU URZĘDU MIEJSKIEGO W ŻELOWIE O POMIESZCZENIA ARCHIWUM dz. nr 167/27, 167/28 obręb 4, m. Żelów			
INWESTOR: GMINA ŻELÓW 97-425 ŻELÓW ul. Żeromskiego 23			
KONSTRUKCJA: JUKON PRZEDSIĘBIORSTWO PROJEKTOWANIA I NADZORU JUKON PROJEKT 97-400 Bełchatów ul. Lipowa 96A, tel/fax: 44/712-90-66, email: biuro@jukon-projekt.pl, www.jukon-projekt.pl			
ZESPÓŁ PROJEKTOWY:	IMIĘ I NAZWISKO:	NR UPRAWNIENI:	PODPIS:
PROJEKTANT:	mgr inż. arch. MAŁGORZATA SUCHORSKA	41/R-156/ŁOIA/08	
SPRAWDZAJĄCY:	mgr inż. arch. ANNA BACZMAGA	27/ŁOOKK/2012	
PROJEKTANT:	mgr inż. JAROSŁAW JURCZAK	ŁOD/0153/POOK/04	
SPRAWDZAJĄCY:	mgr inż. DARIUSZ KUKAWSKI	ŁOD/0143/POOK/04	
PROJEKTANT:	mgr inż. RAFAŁ MAJEWSKI	ŁOD/1256/POOS/09	
FAZA: PROJEKT BUDOWLANY			
BRANŻA:	ARCHITEKTONICZNO - BUDOWLANA	DATA:	marzec 2015
TREŚĆ RYSUNKU:	SKALA: 1:500		
PROJEKT ZGOSPODAROWANIA TERENU		NR.RYS.:	PZT.01
		INDEX:	-