
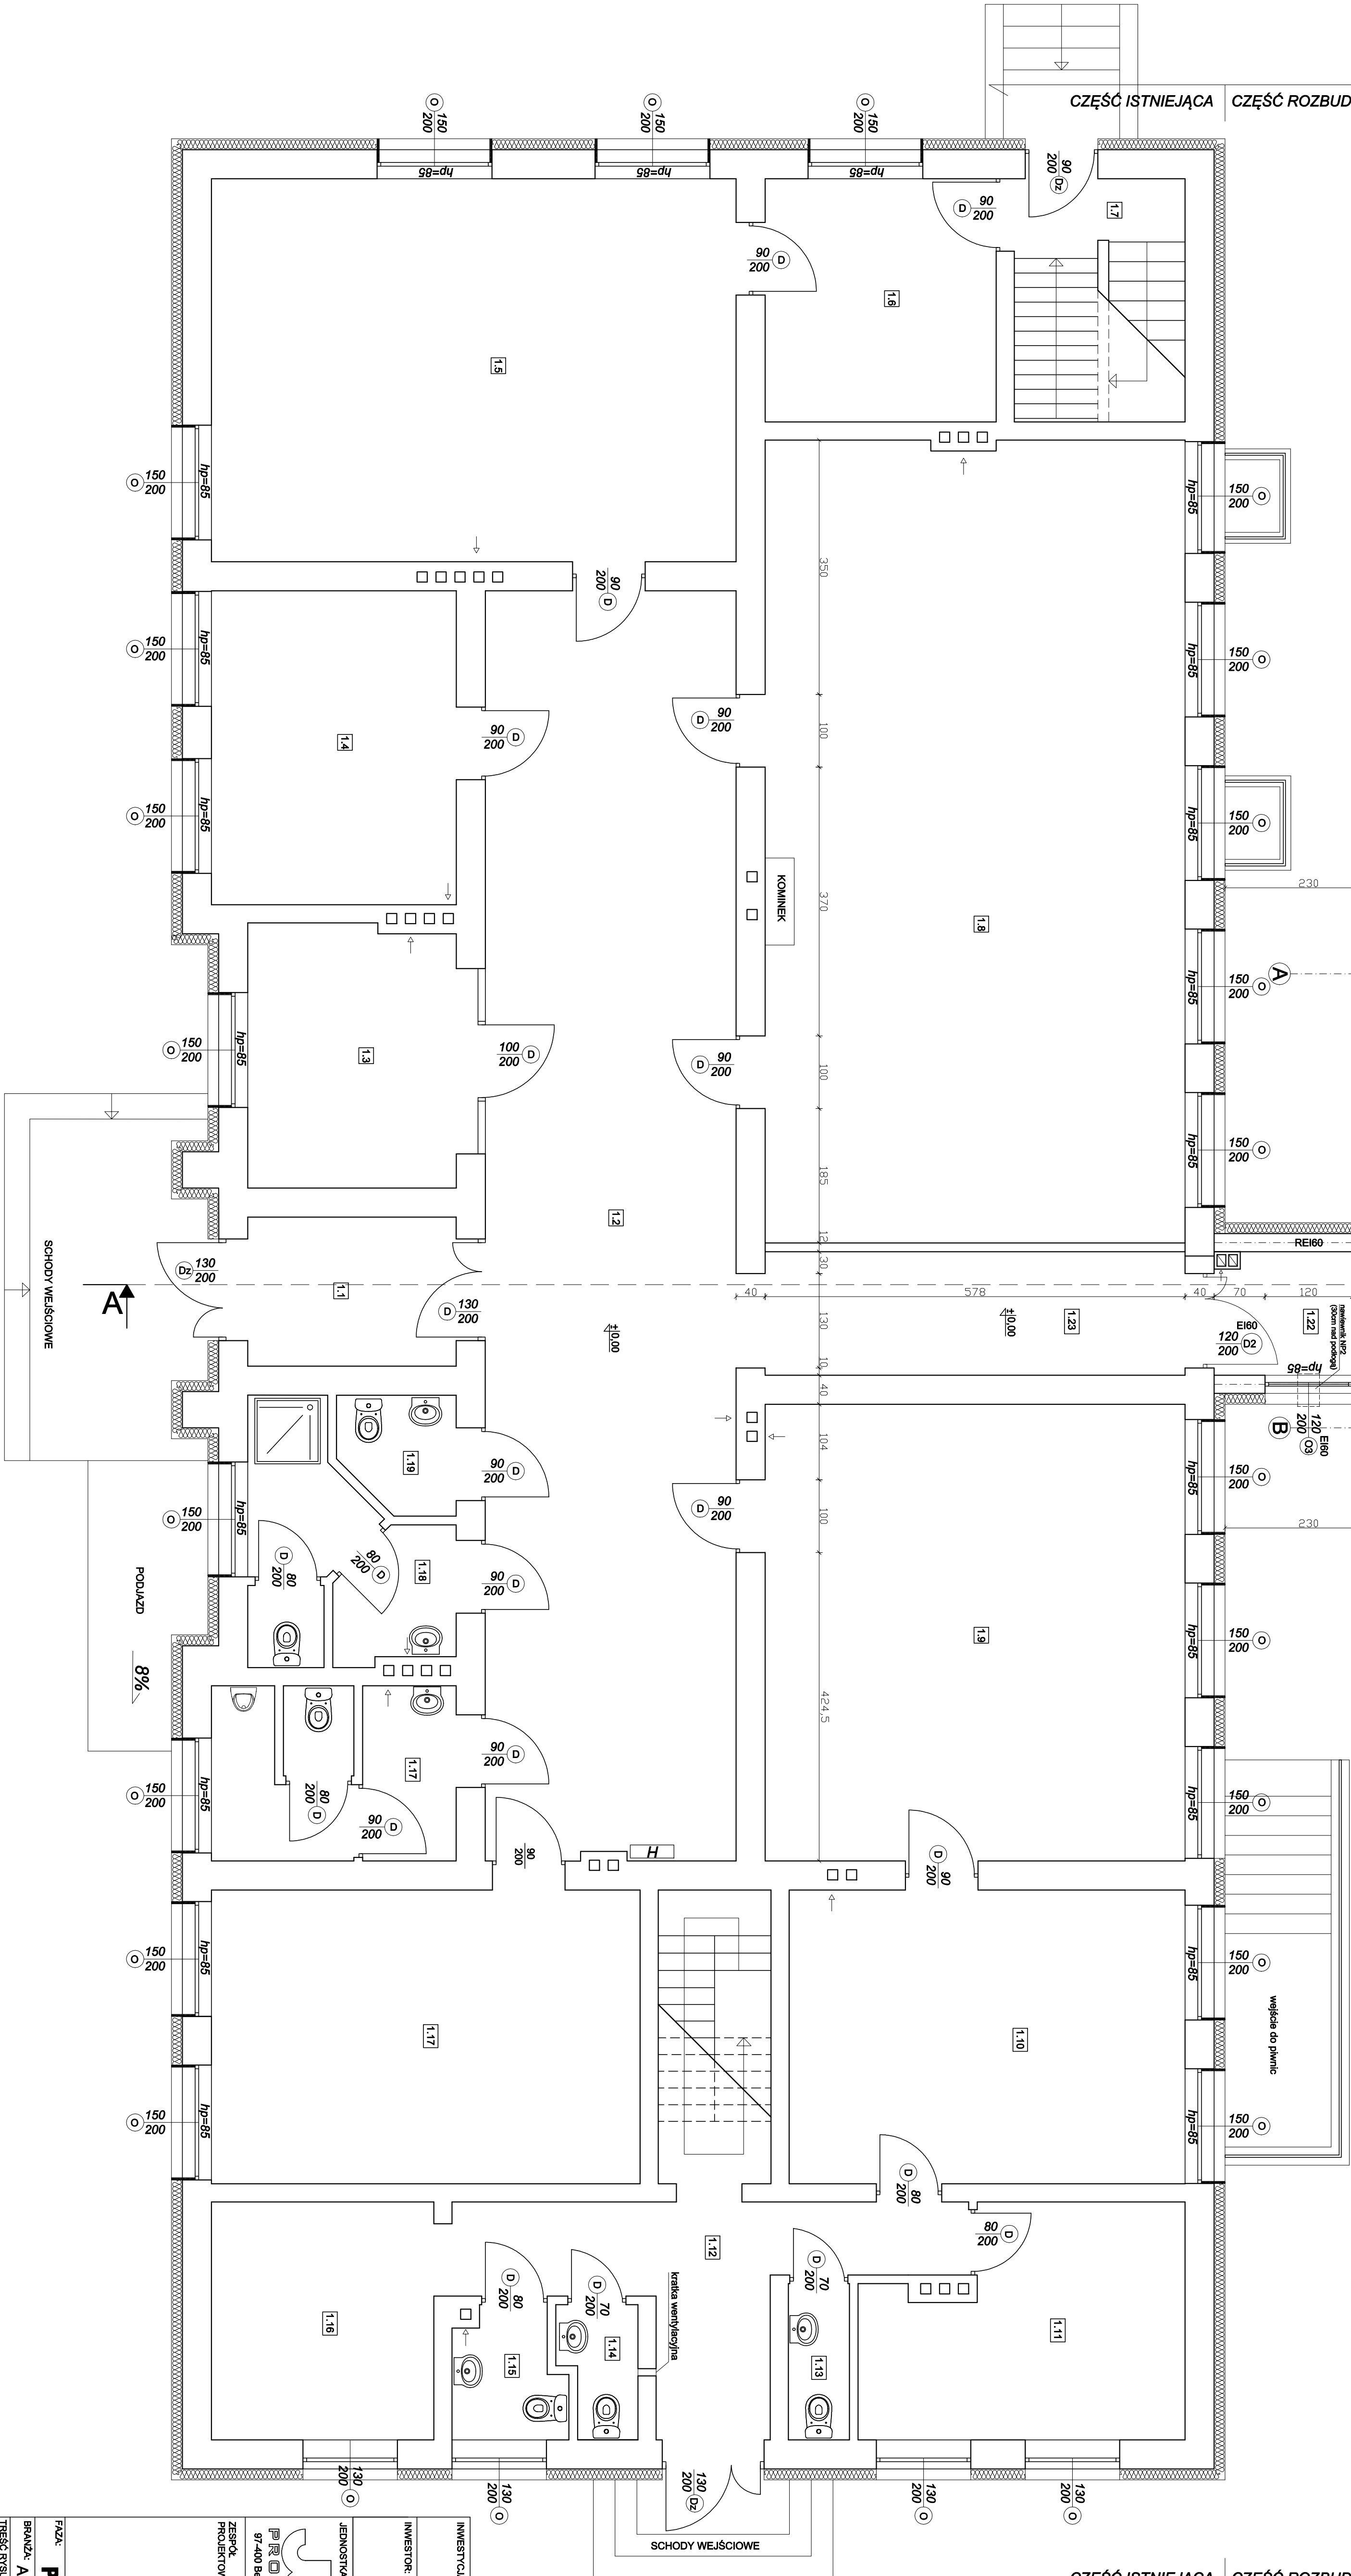


RZUT PARTERU - STAN PROJEKTOWANY

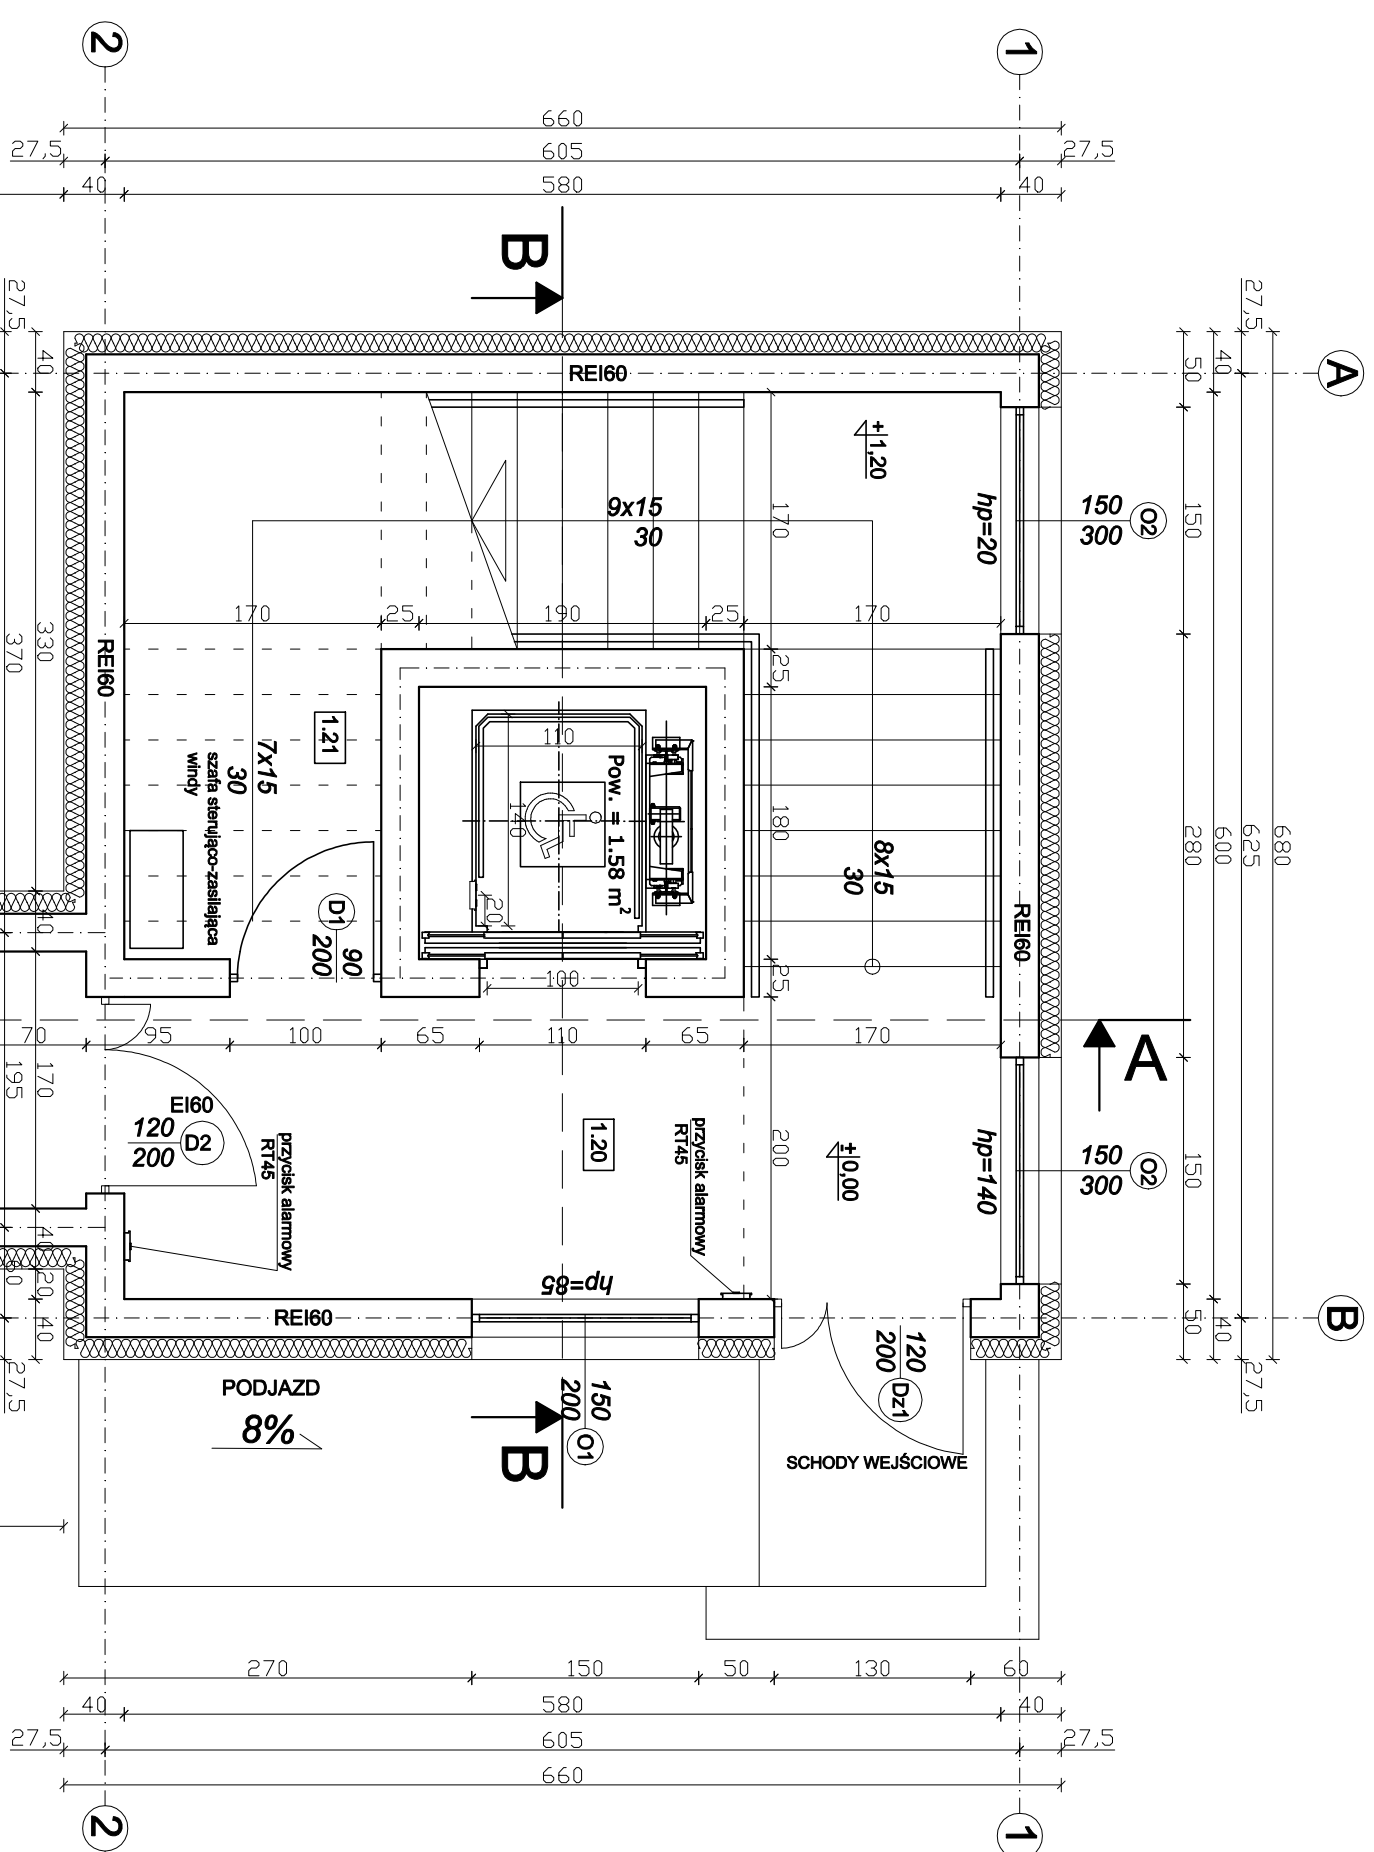

CZĘŚĆ ISTNIEJĄCA	CZĘŚĆ ROZBUDOWYWANA

UWAGI:

- wymiary należy weryfikować podczas wykonywania prac

INWESTYCJA: Rozbudowa budynku Środowiskowego Domu Samopomocy w Walewiczach o klatkę schodową wraz z szybem windowym
Dz. nr ew. 1, obręb Walewice, gm. Żelów

INVESTOR: **Gmina Zalbów**

Ornina Zielow
ul. Żeromskiego 28
97-425 Zielów

JEDNOSTKA PROJEKTOWA

10

המסמך

97-400 Betchatów ul. Lipa

IMIĘ I NAZWISKO	ZESPÓŁ
...	...

PROJEKTOWY:
PROJEKTA
architekciura

SPRAWDZ

PROJEKTA

konstrukcija

konstrukcja

ASYSTENT
PROJEKTANT

ASYSTENT

FAZA: **DDO IFIT**

PROJEN

ARCHITEK BROWAZA.

TRESC RYSUNKU:

13011

Lp.	nazwa pomieszczenia	pow. [m ²]
1.1	WIATROŁAP	5,88
1.2	POM.	60,43
1.3	GABINET ZABIEGOWY	10,31
1.4	POM. SOCIALNE	14,56
1.5	JADALNIA	38,05
1.6	POM. SOCIALNE	10,64
1.7	KĄTĄTA SŁOHOOMA	1,96
1.8	SALA REKREACJI	63,25
1.9	SALA REHABILITACJI	36,33
1.10	SALA REHABILITACJI	22,03
1.11	SALA FILOTERAPII	12,47
1.12	KOMUNIKACJA	11,53
1.13	WC	1,80
1.14	WC	1,80
1.15	WC	2,59
1.16	ZAPLECZE	20,92
1.17	WC	10,02
1.18	WC	7,18
1.19	WC	2,43
1.20	KOMUNIKACJA	11,60
1.21	MAGAZYNIEK OSP/PODROZNY	6,38
1.22	PRZEDSIOWNIE P. POL.	4,42
1.23	KORYTARZ	9,53
	RAZEM	353,70

RAZEM

853,70