

4 m 2elów
167/35

SKALA 1:1000

Poświadczam się zgodność niniejszej kopii z treścią materiału państwowego zasobu geodezyjnego i kartograficznego

Starosta Brichatowski
Powiatowy Ośrodek Dokumentacji
Geodezyjnej i Kartograficznej

MAPA ZASADNICZA

GK. 6642. 649.2019

identyfikator ewidencyjny materiału zasobu

01 MAR 2019


wykonanie kopii

INSPEKTOR
Imię, nazwisko i podpis
osoby poświadczającej organ
mgr Agnieszka Kazuba

LEGENDA:

A,B,C,...,K

granica terenu inwestycji oraz obszaru jej oddziaływania

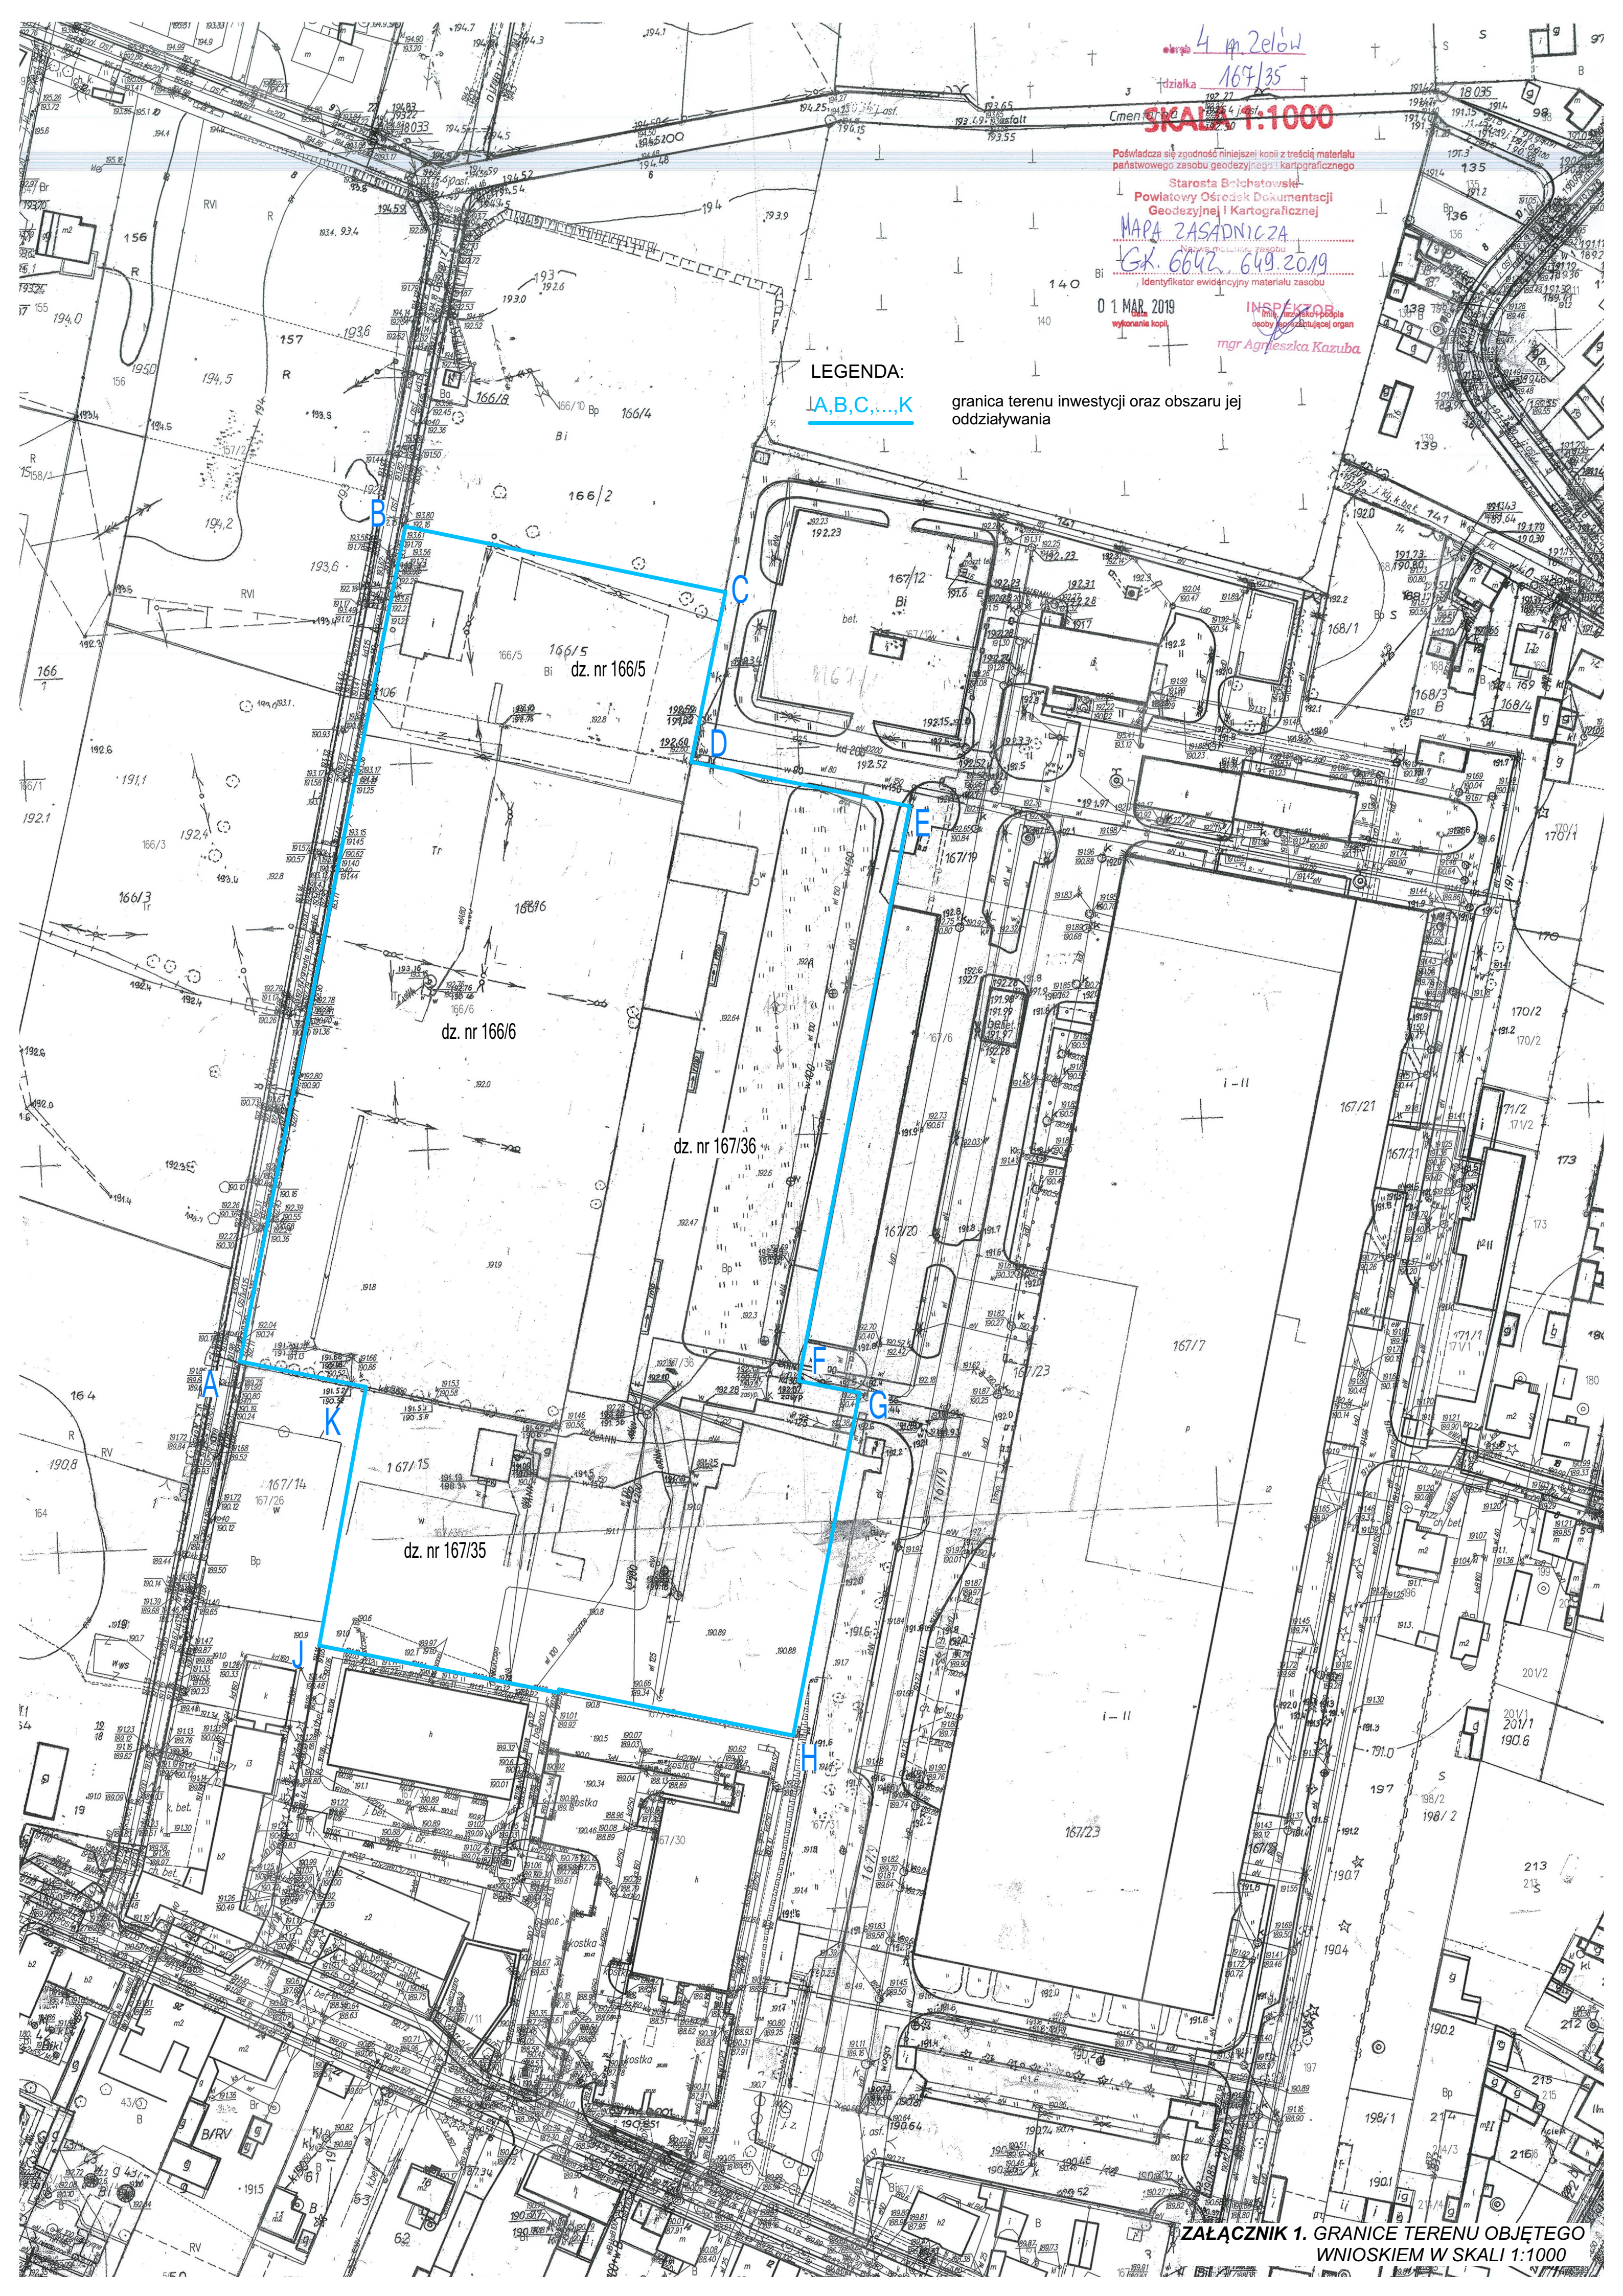

ZALĄCZNIK 1. GRANICE TERENU OBJĘTEGO
WNIOSEM W SKALI 1:1000