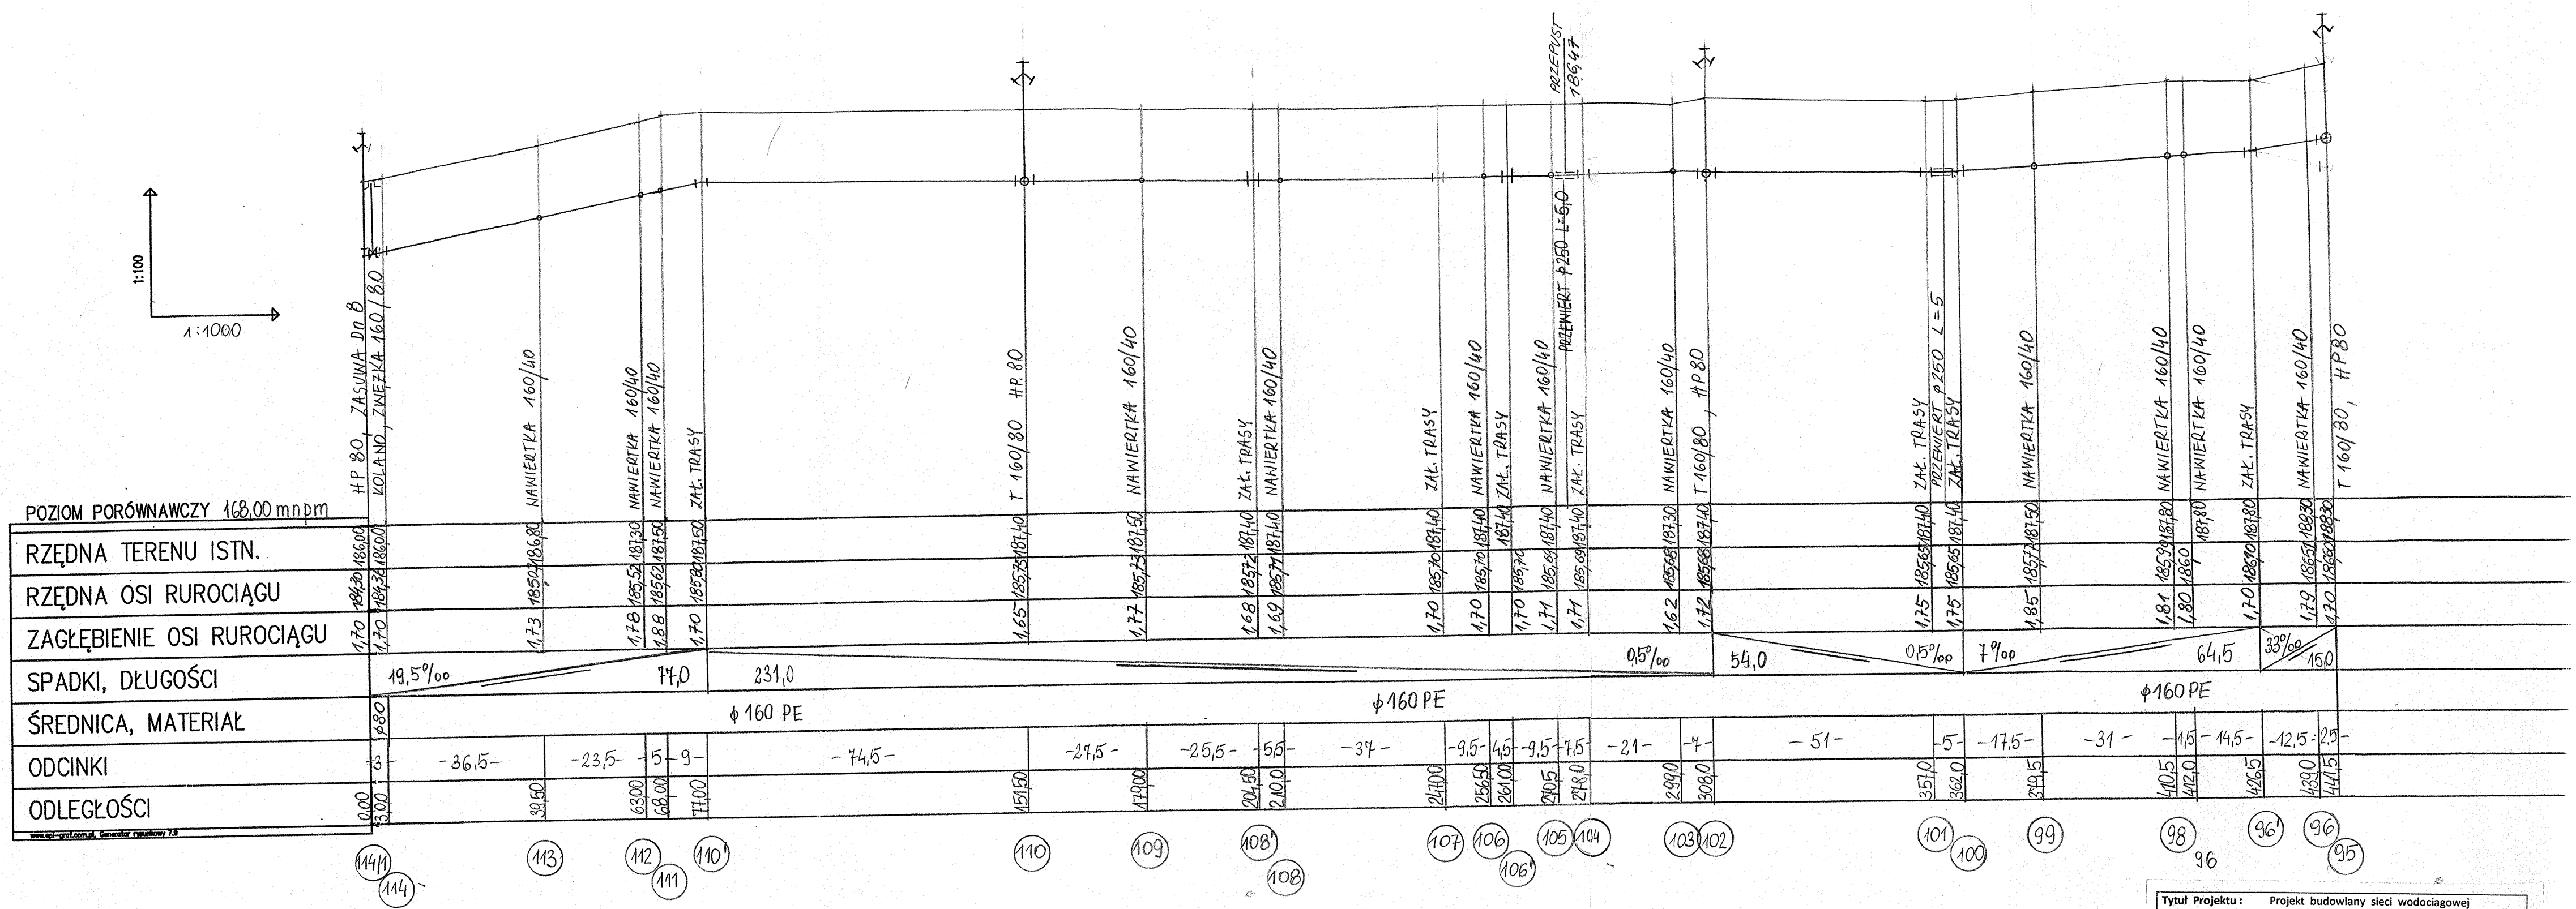

POBOCZE JEZDNI TŁUCZNIOWEJ.

Tytuł Projektu:	Projekt budowlany sieci wodociągowej w m-ci Nowa Wola gm. Zelów wraz z odgałęzieniami w granicach pasów drogowych.
Treść rysunku:	**Profil wodociągu**
Projektant:	inż. Elżbieta Andrzejczak upr. GP II - 460 - 80 /76 Wł;
Współpraca:	mgr inż. Krzysztof Nowak
Sprawdzenie:	mgr inż. Anna Andrzejczak - Moder upr. 71/01/Wł
Skala: 1:100/1000	**Data:** 07. 2015 r.
	Nr rys. 8/1